




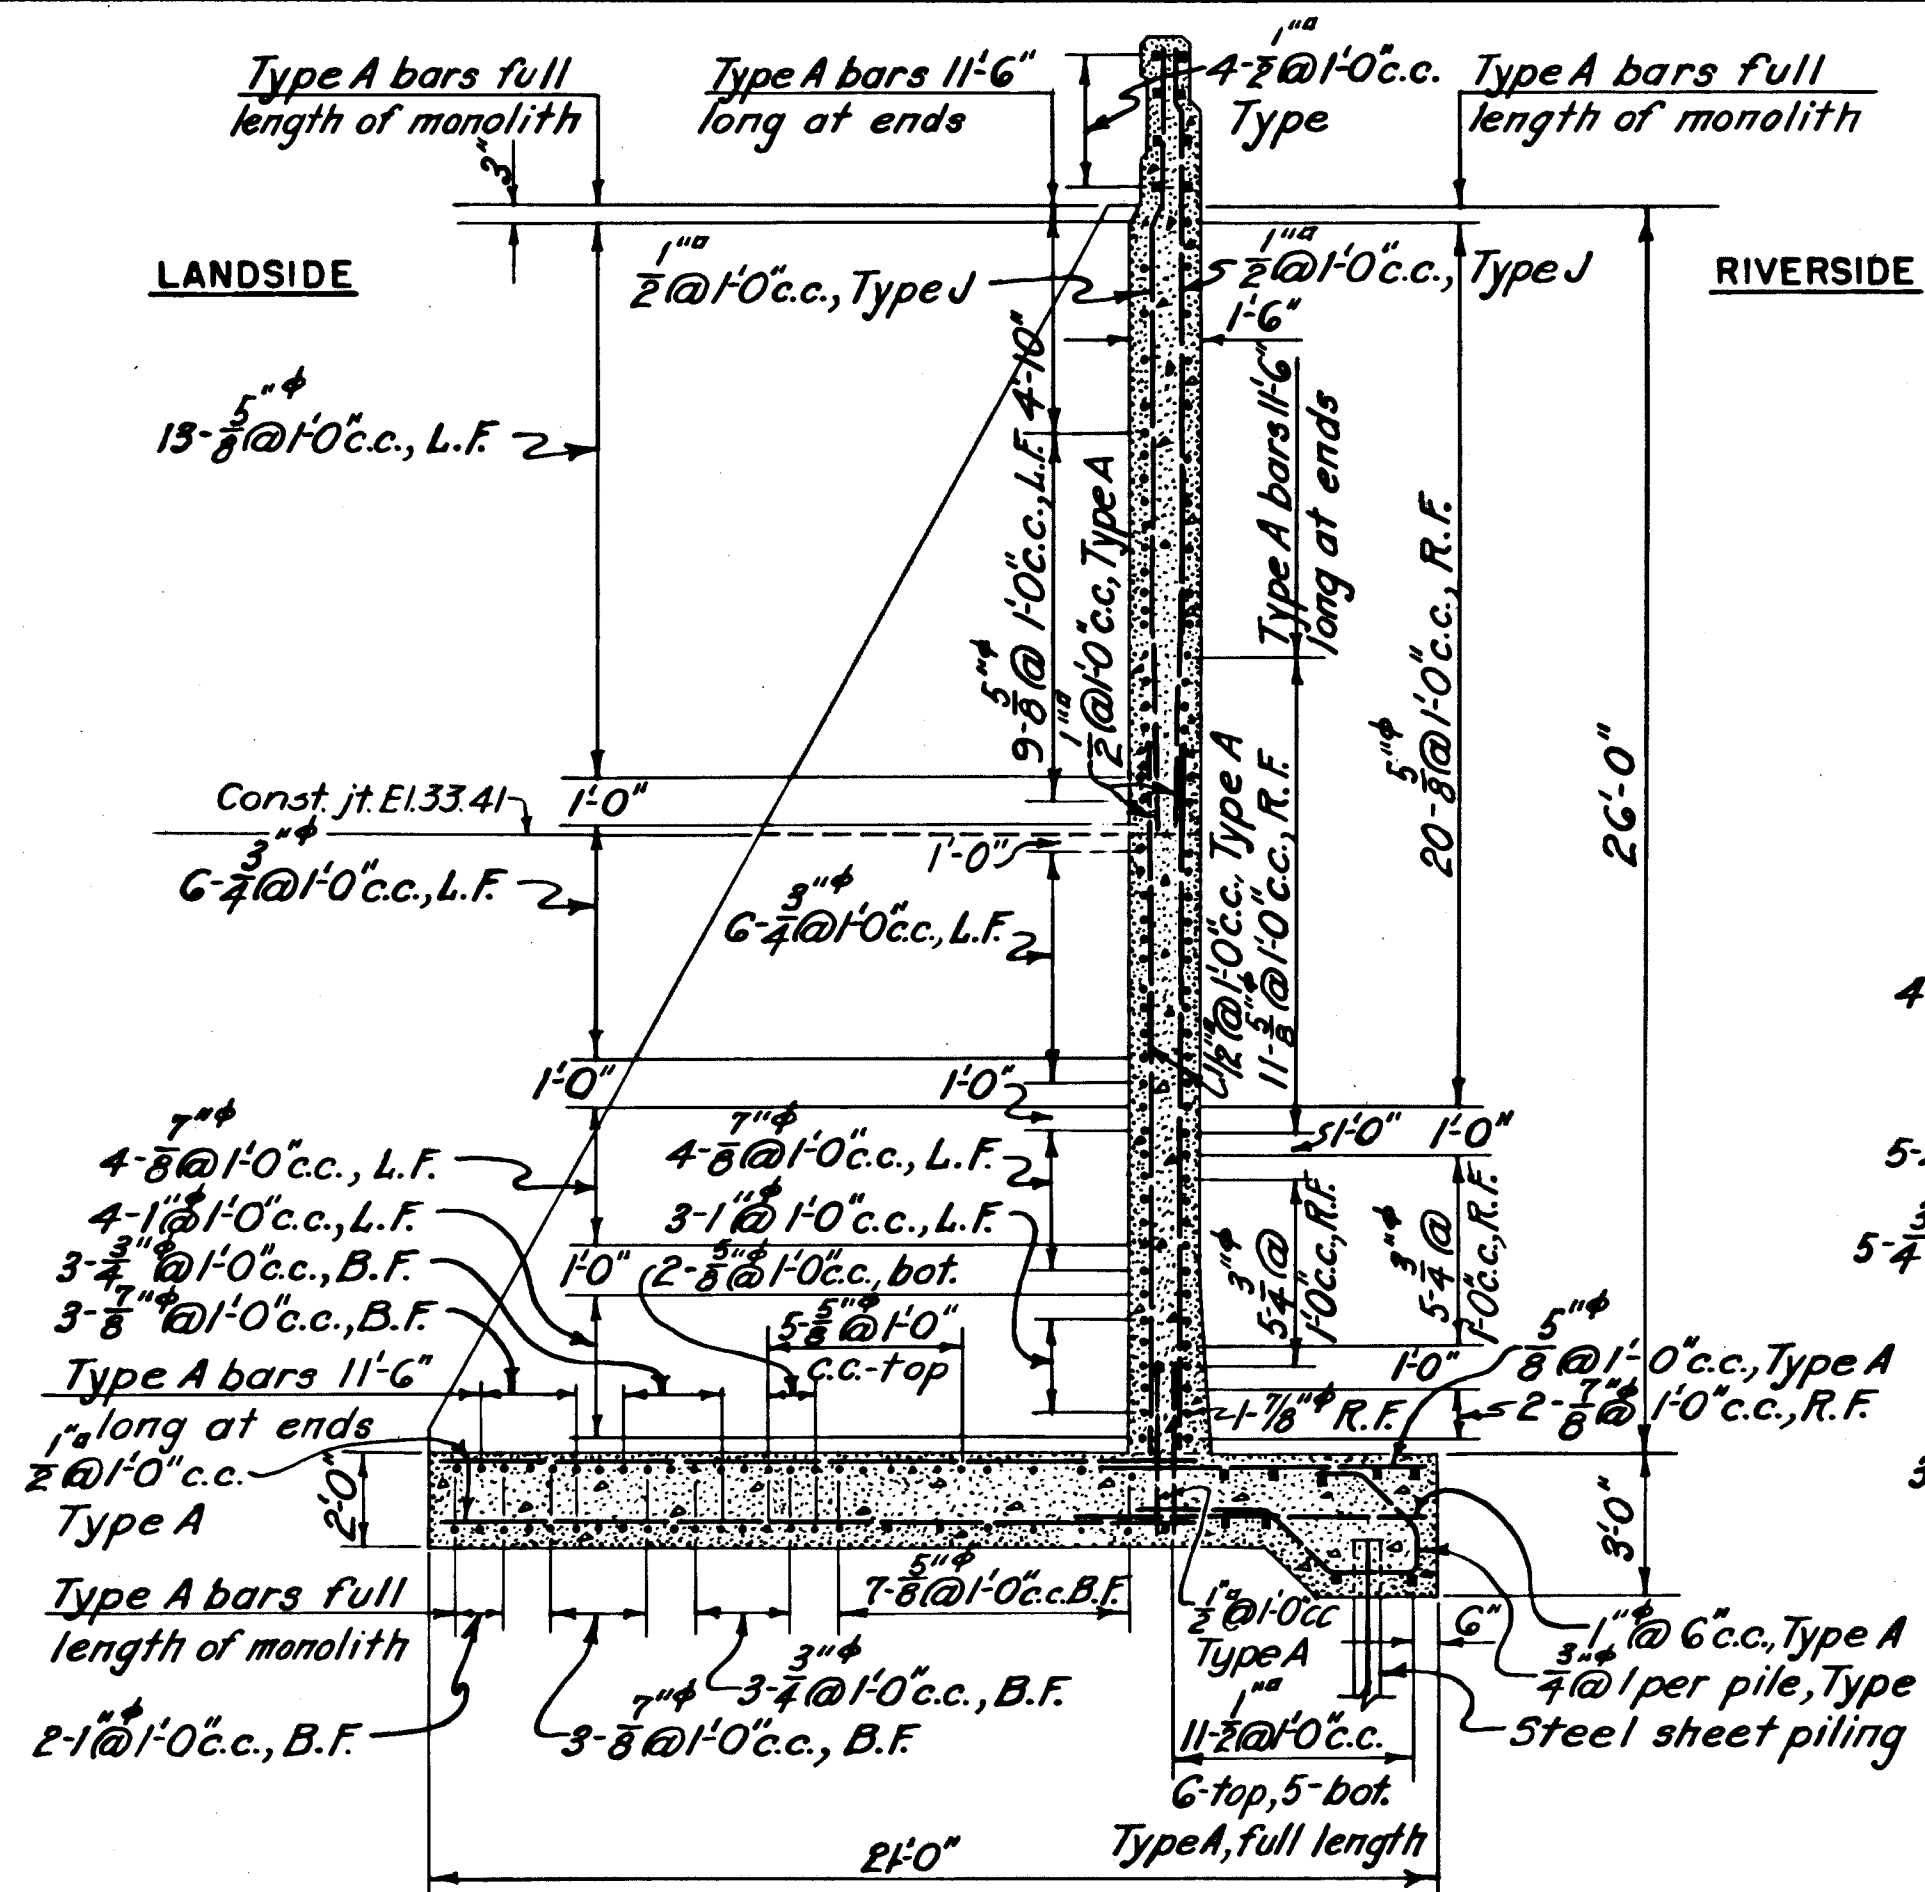


26'-0" WALL
W. S. STA. 0+77.14 TO W. S. STA. 1+17.14
STEM AND BASE STEEL

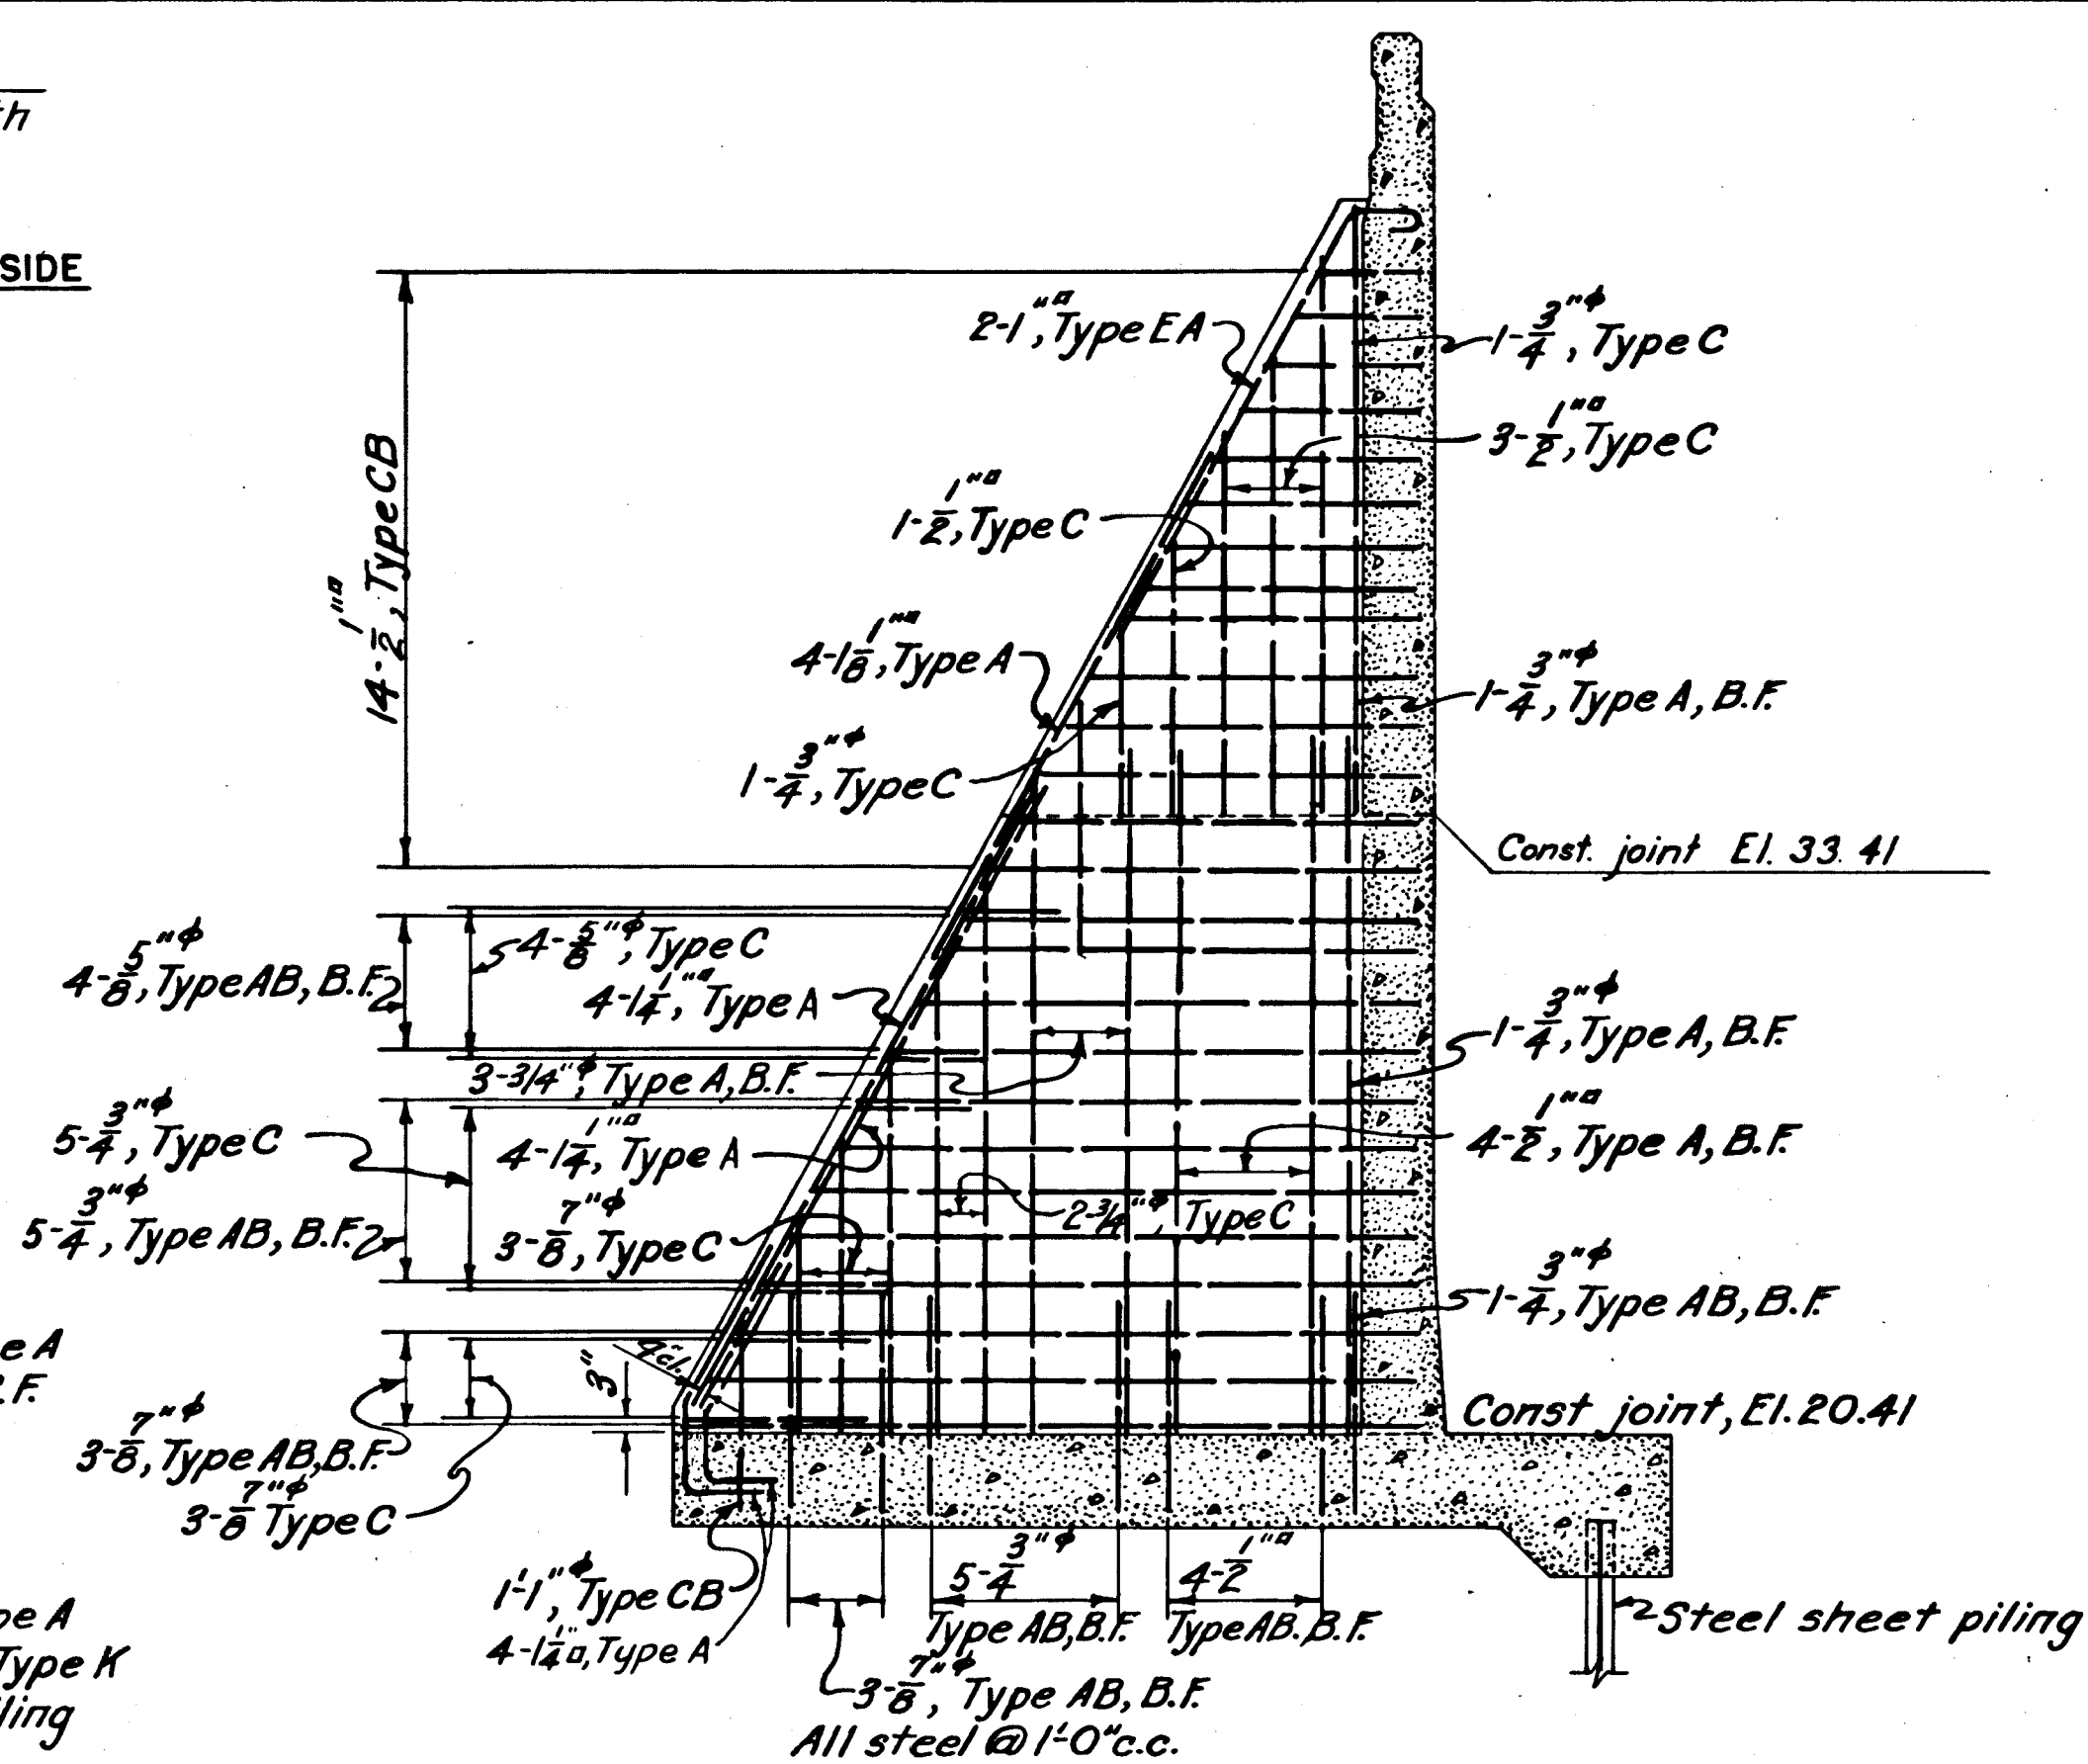


26'-0" WALL
W. S. STA. 0+77.14 TO W. S. STA. 1+17.14
BUTTRESS STEEL

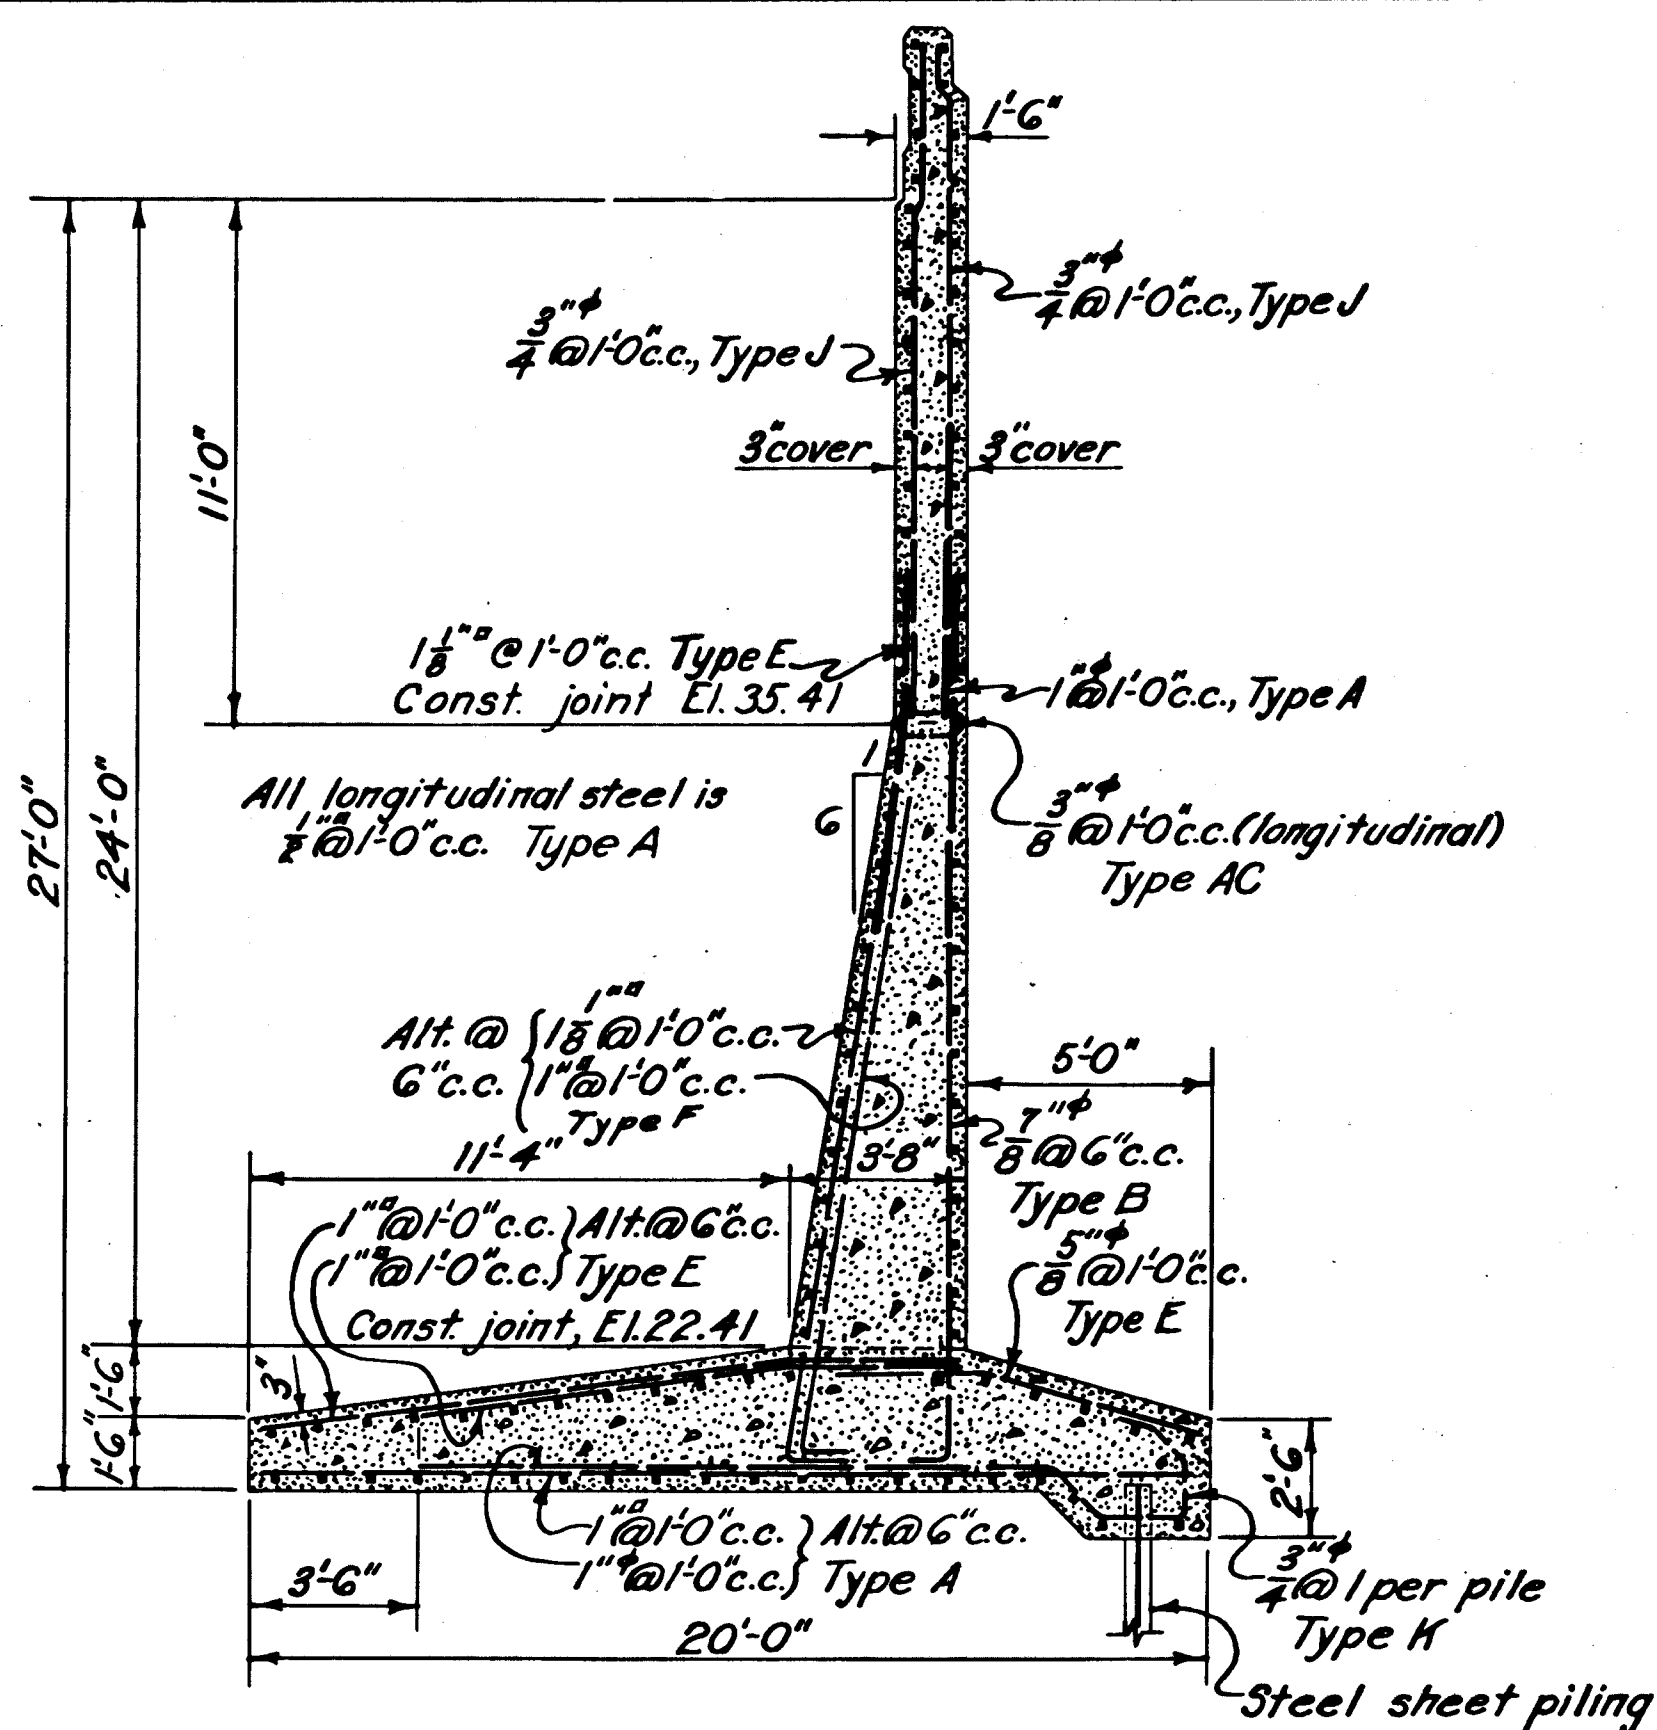

24'-0" WALL
W. S. STA. 1+17.14 TO W. S. STA. 1+57.14

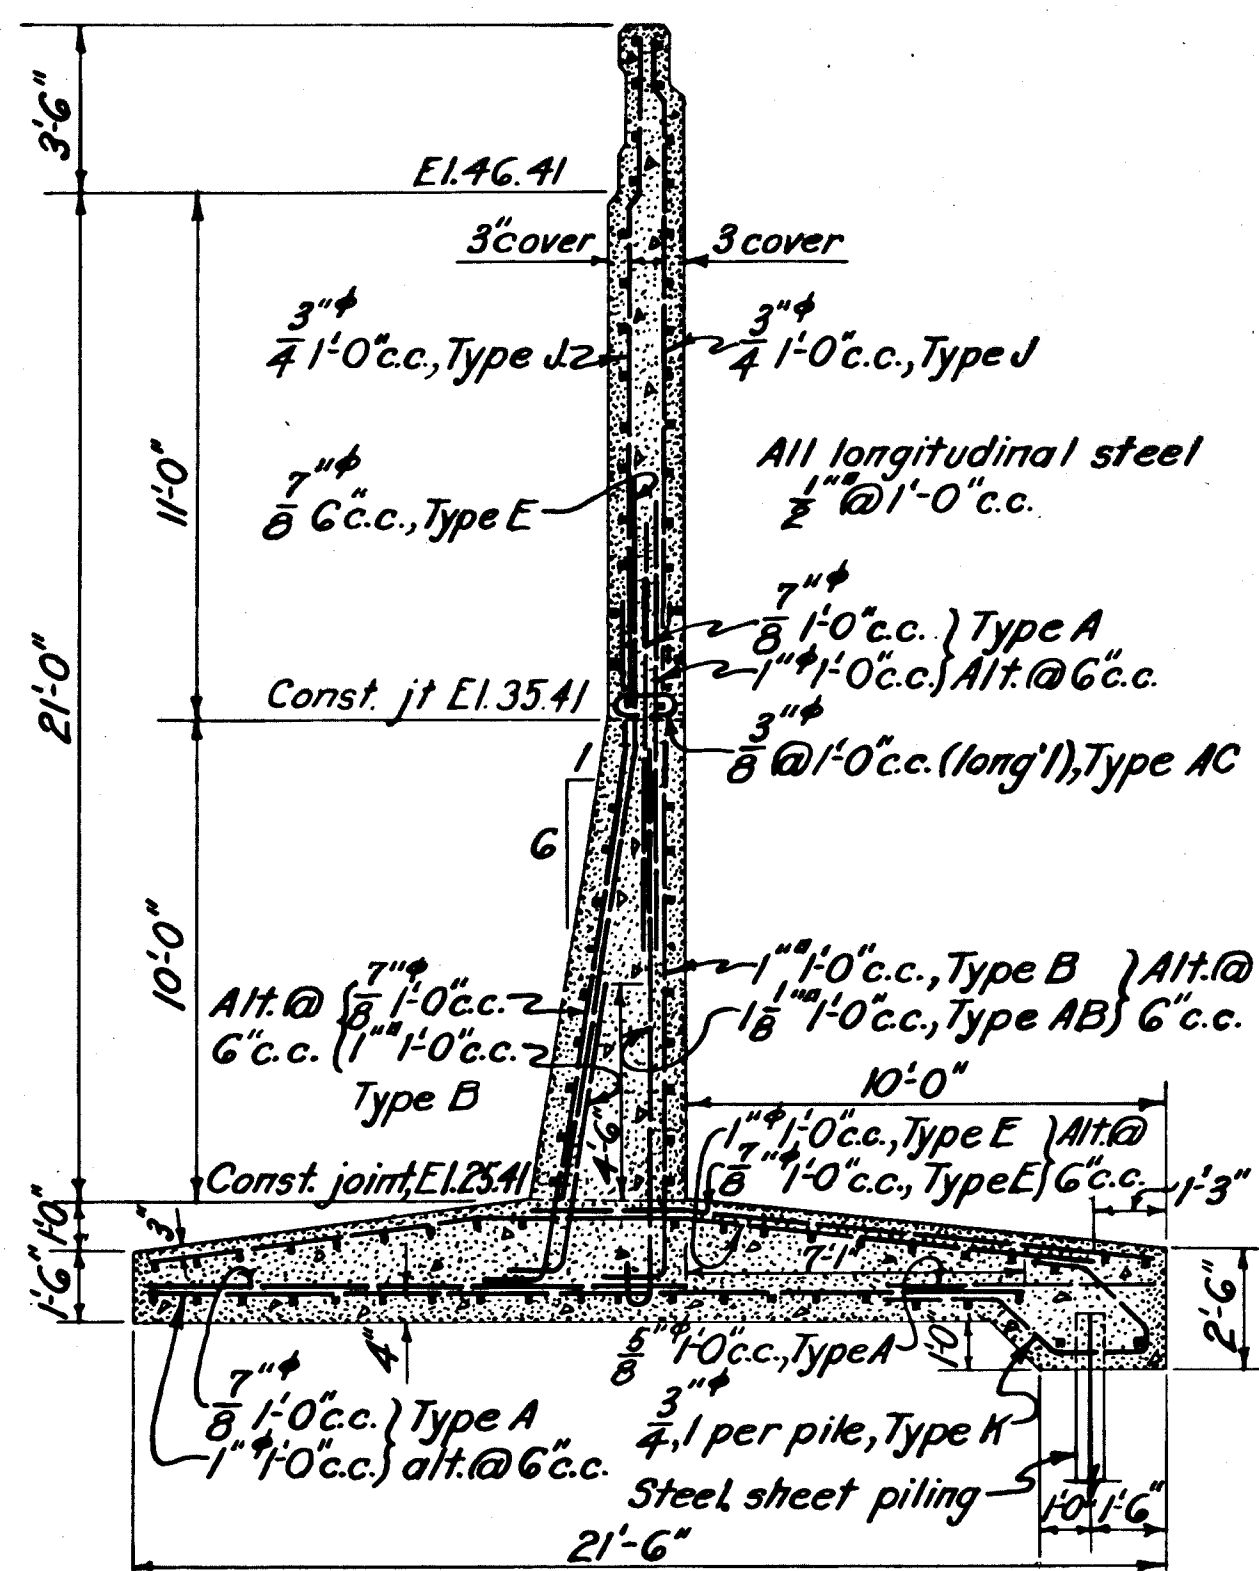

21'-0" WALL
W. S. STA. 1+57.14 TO W. S. STA. 3+57.14

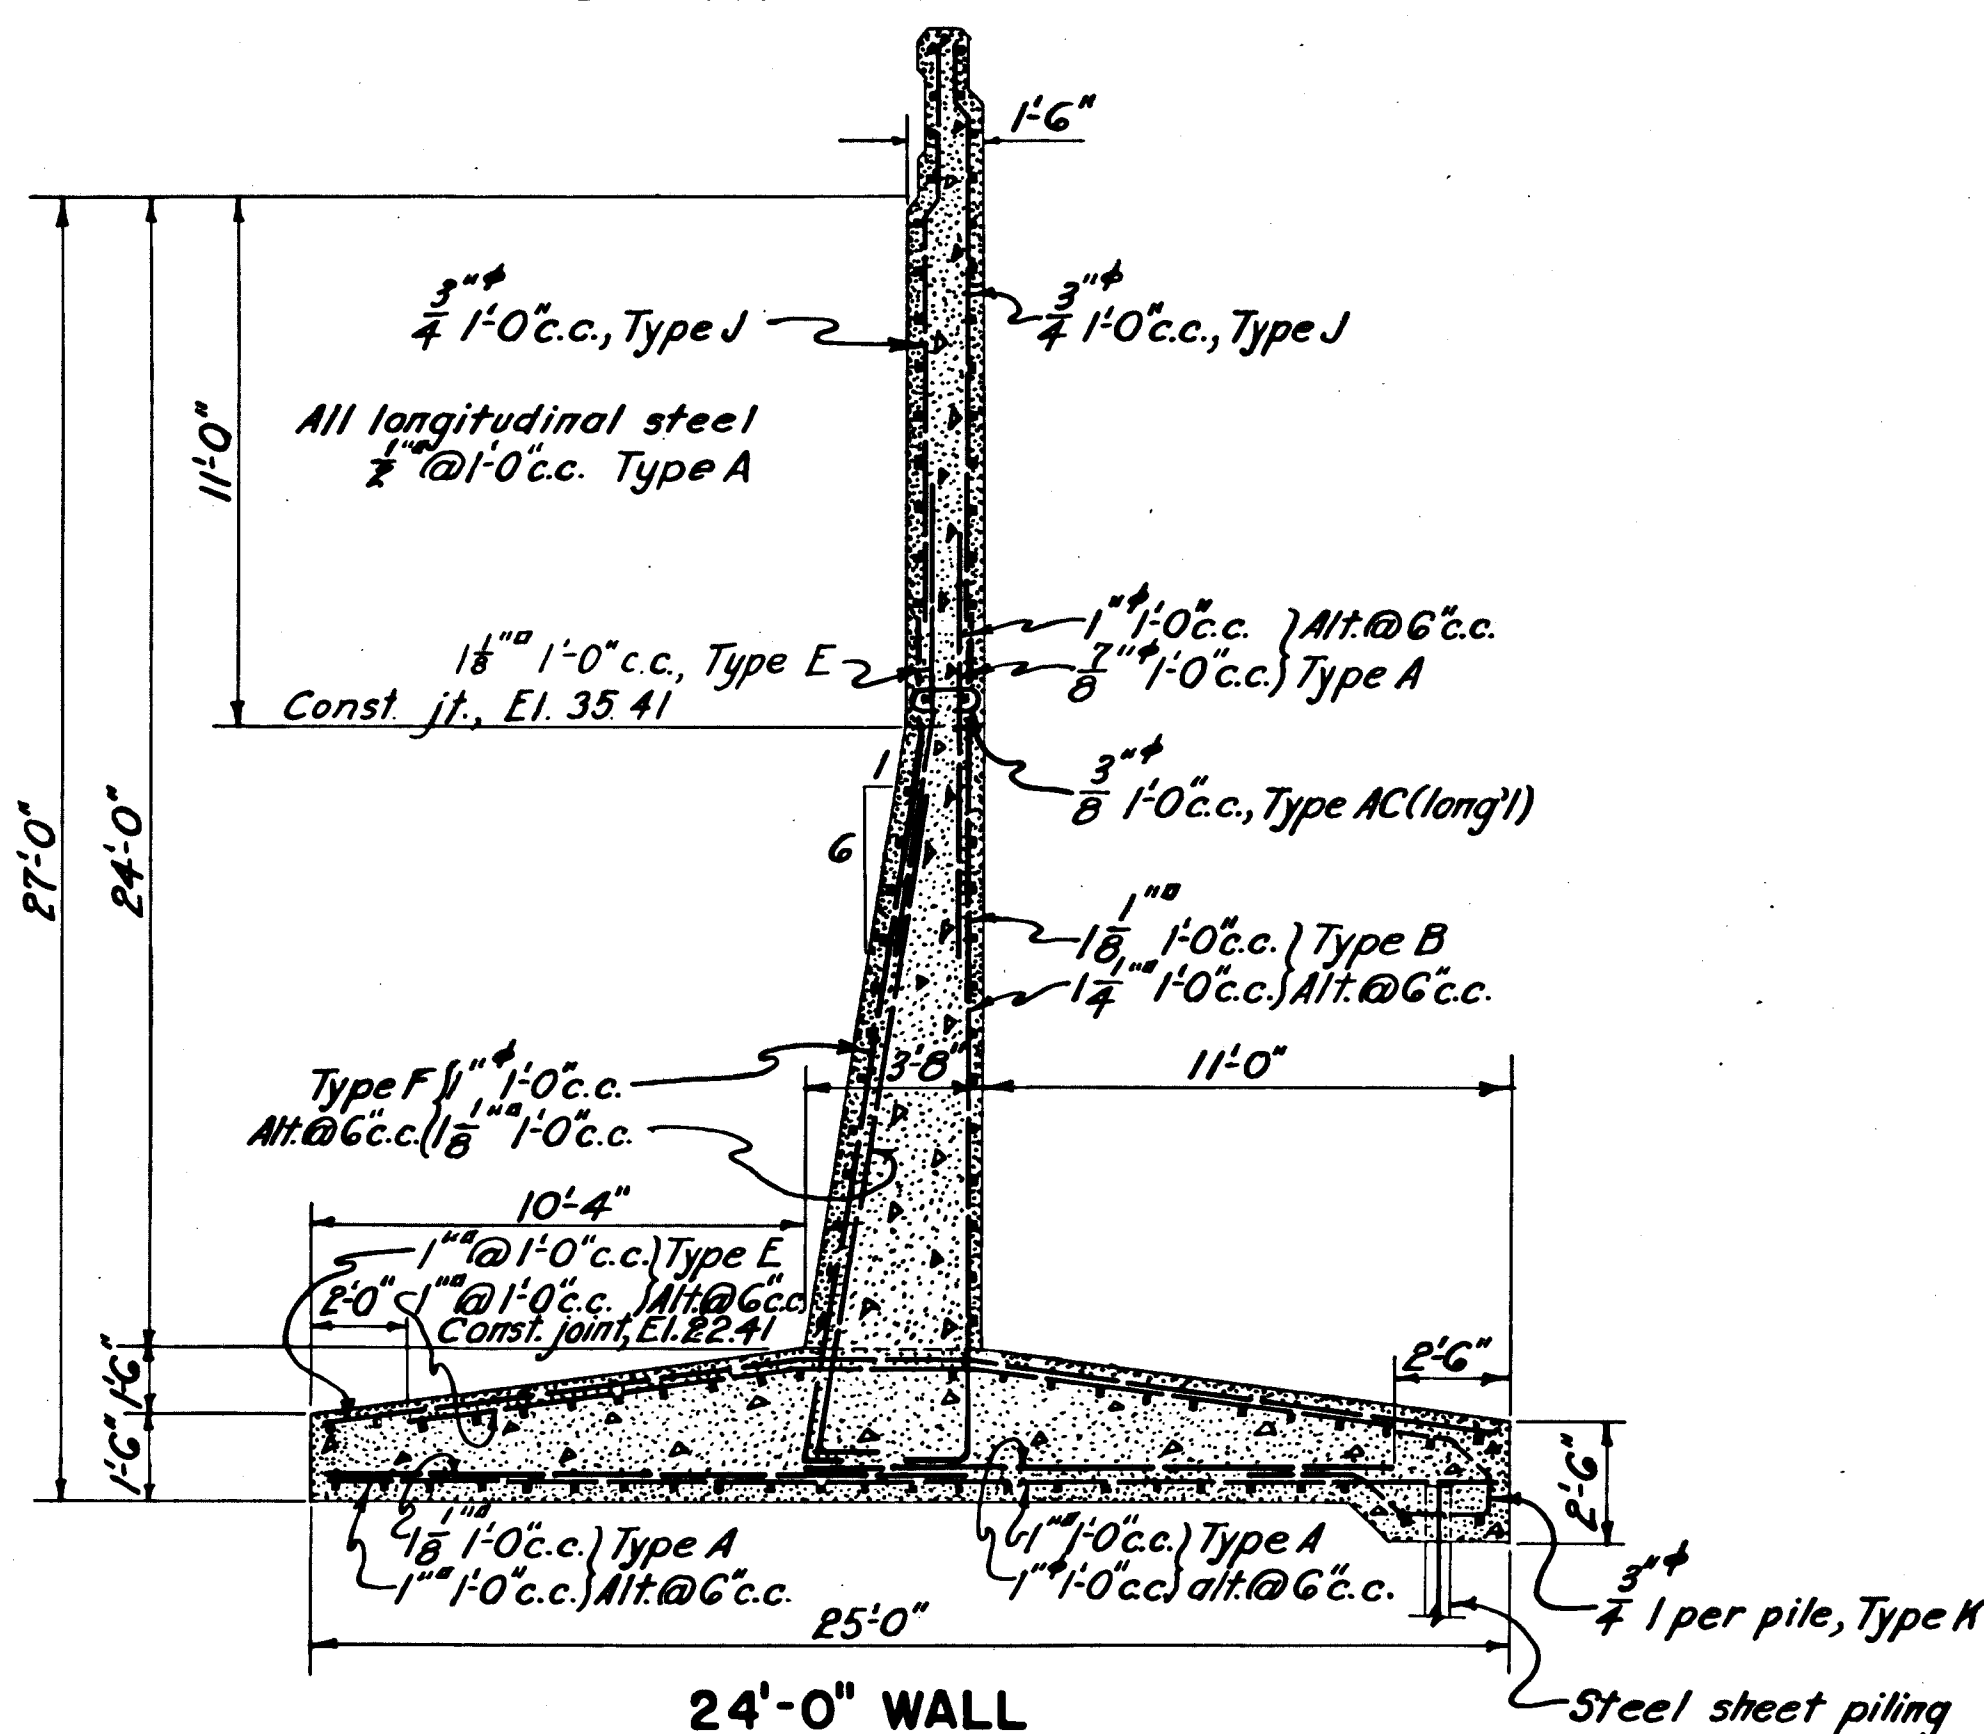

24'-0" WALL
W. S. STA. 3+57.14 TO W. S. STA. 3+97.14

NOTES

For concrete details see Sheet No. 70
For general notes see Sheet No. 65

	</
--	--	----