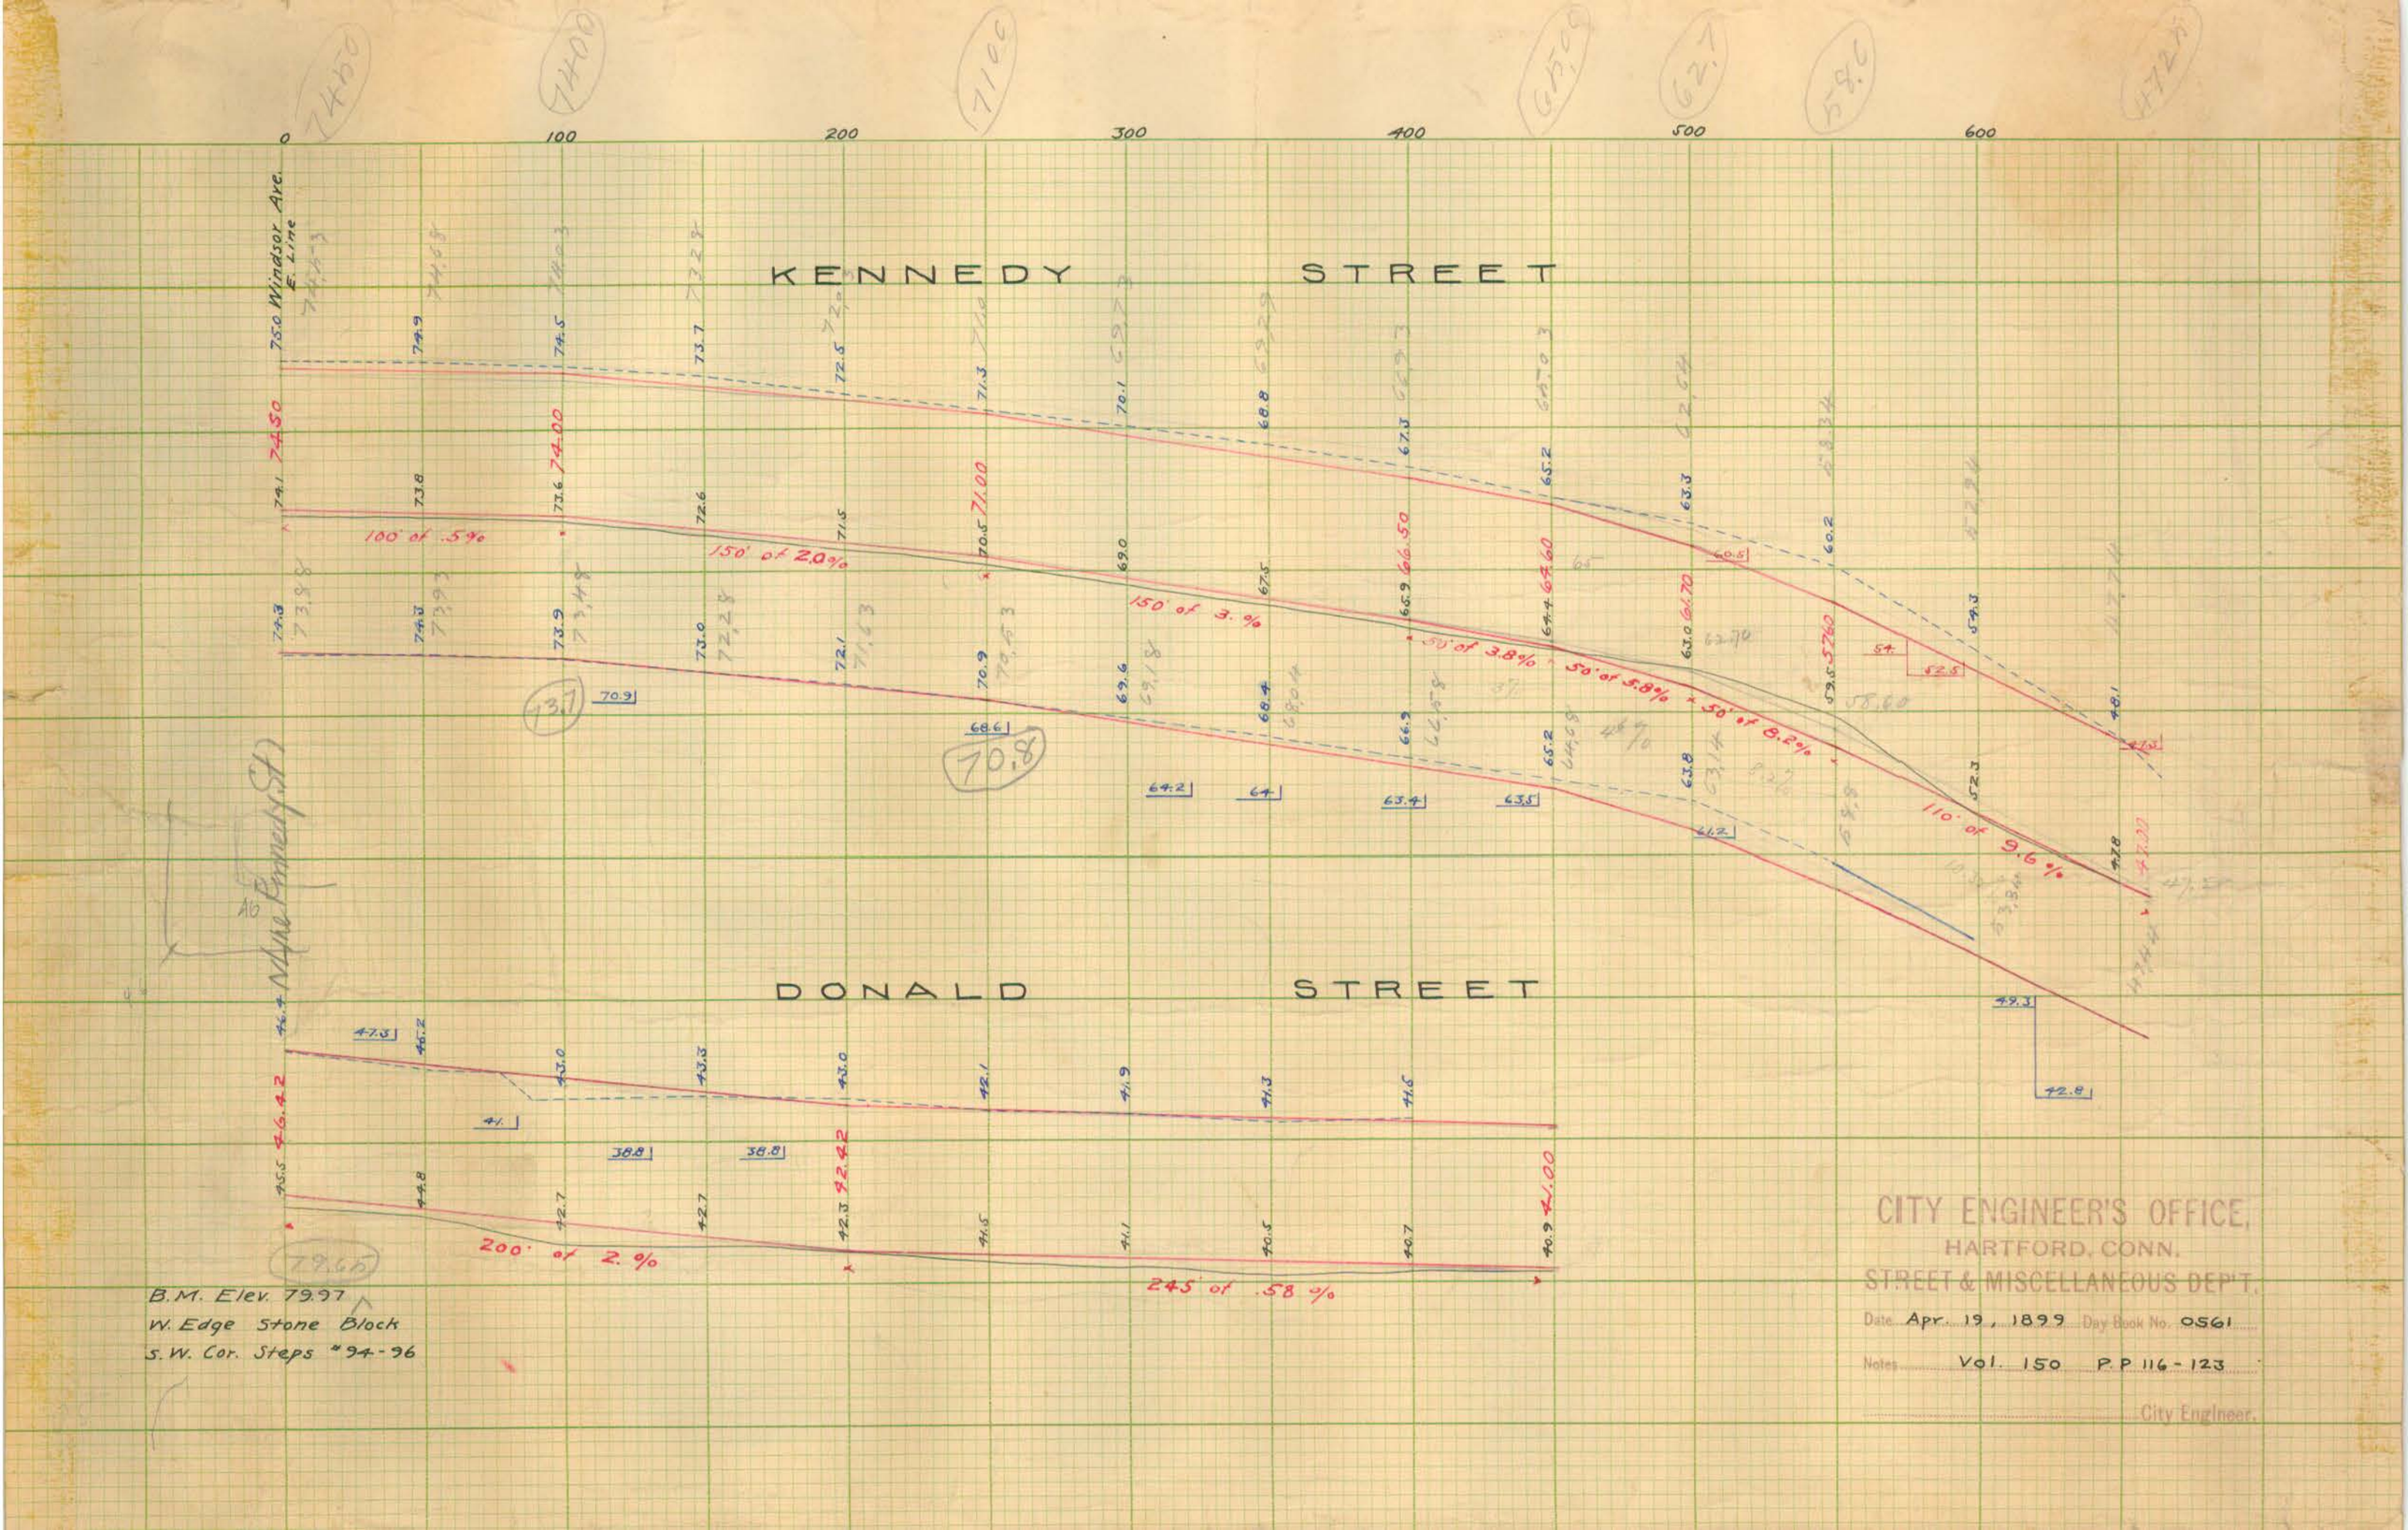
KENNEDY STREET
DONALD STREET
0
100
200
300
400
500
600
75.0 Windsor Ave. E. Line
74.50
74.00
71.00
66.50
64.60
64.70
57.60
46.42
42.42
41.00
100' of .5%
150' of 2.0%
150' of 3. %
50' of 3.8%
50' of 5.8%
50' of 8.2%
110' of 9.6%
200' of 2. %
245 of .58 %
B.M. Elev. 79.97
W. Edge Stone Block
S.W. Cor. Steps #94-96
CITY ENGINEER'S OFFICE,
HARTFORD, CONN.
STREET & MISCELLANEOUS DEP'T.
Date Apr. 19, 1899 Day Book No. 0561
Notes Vol. 150 P.P. 116-123
City Engineer.