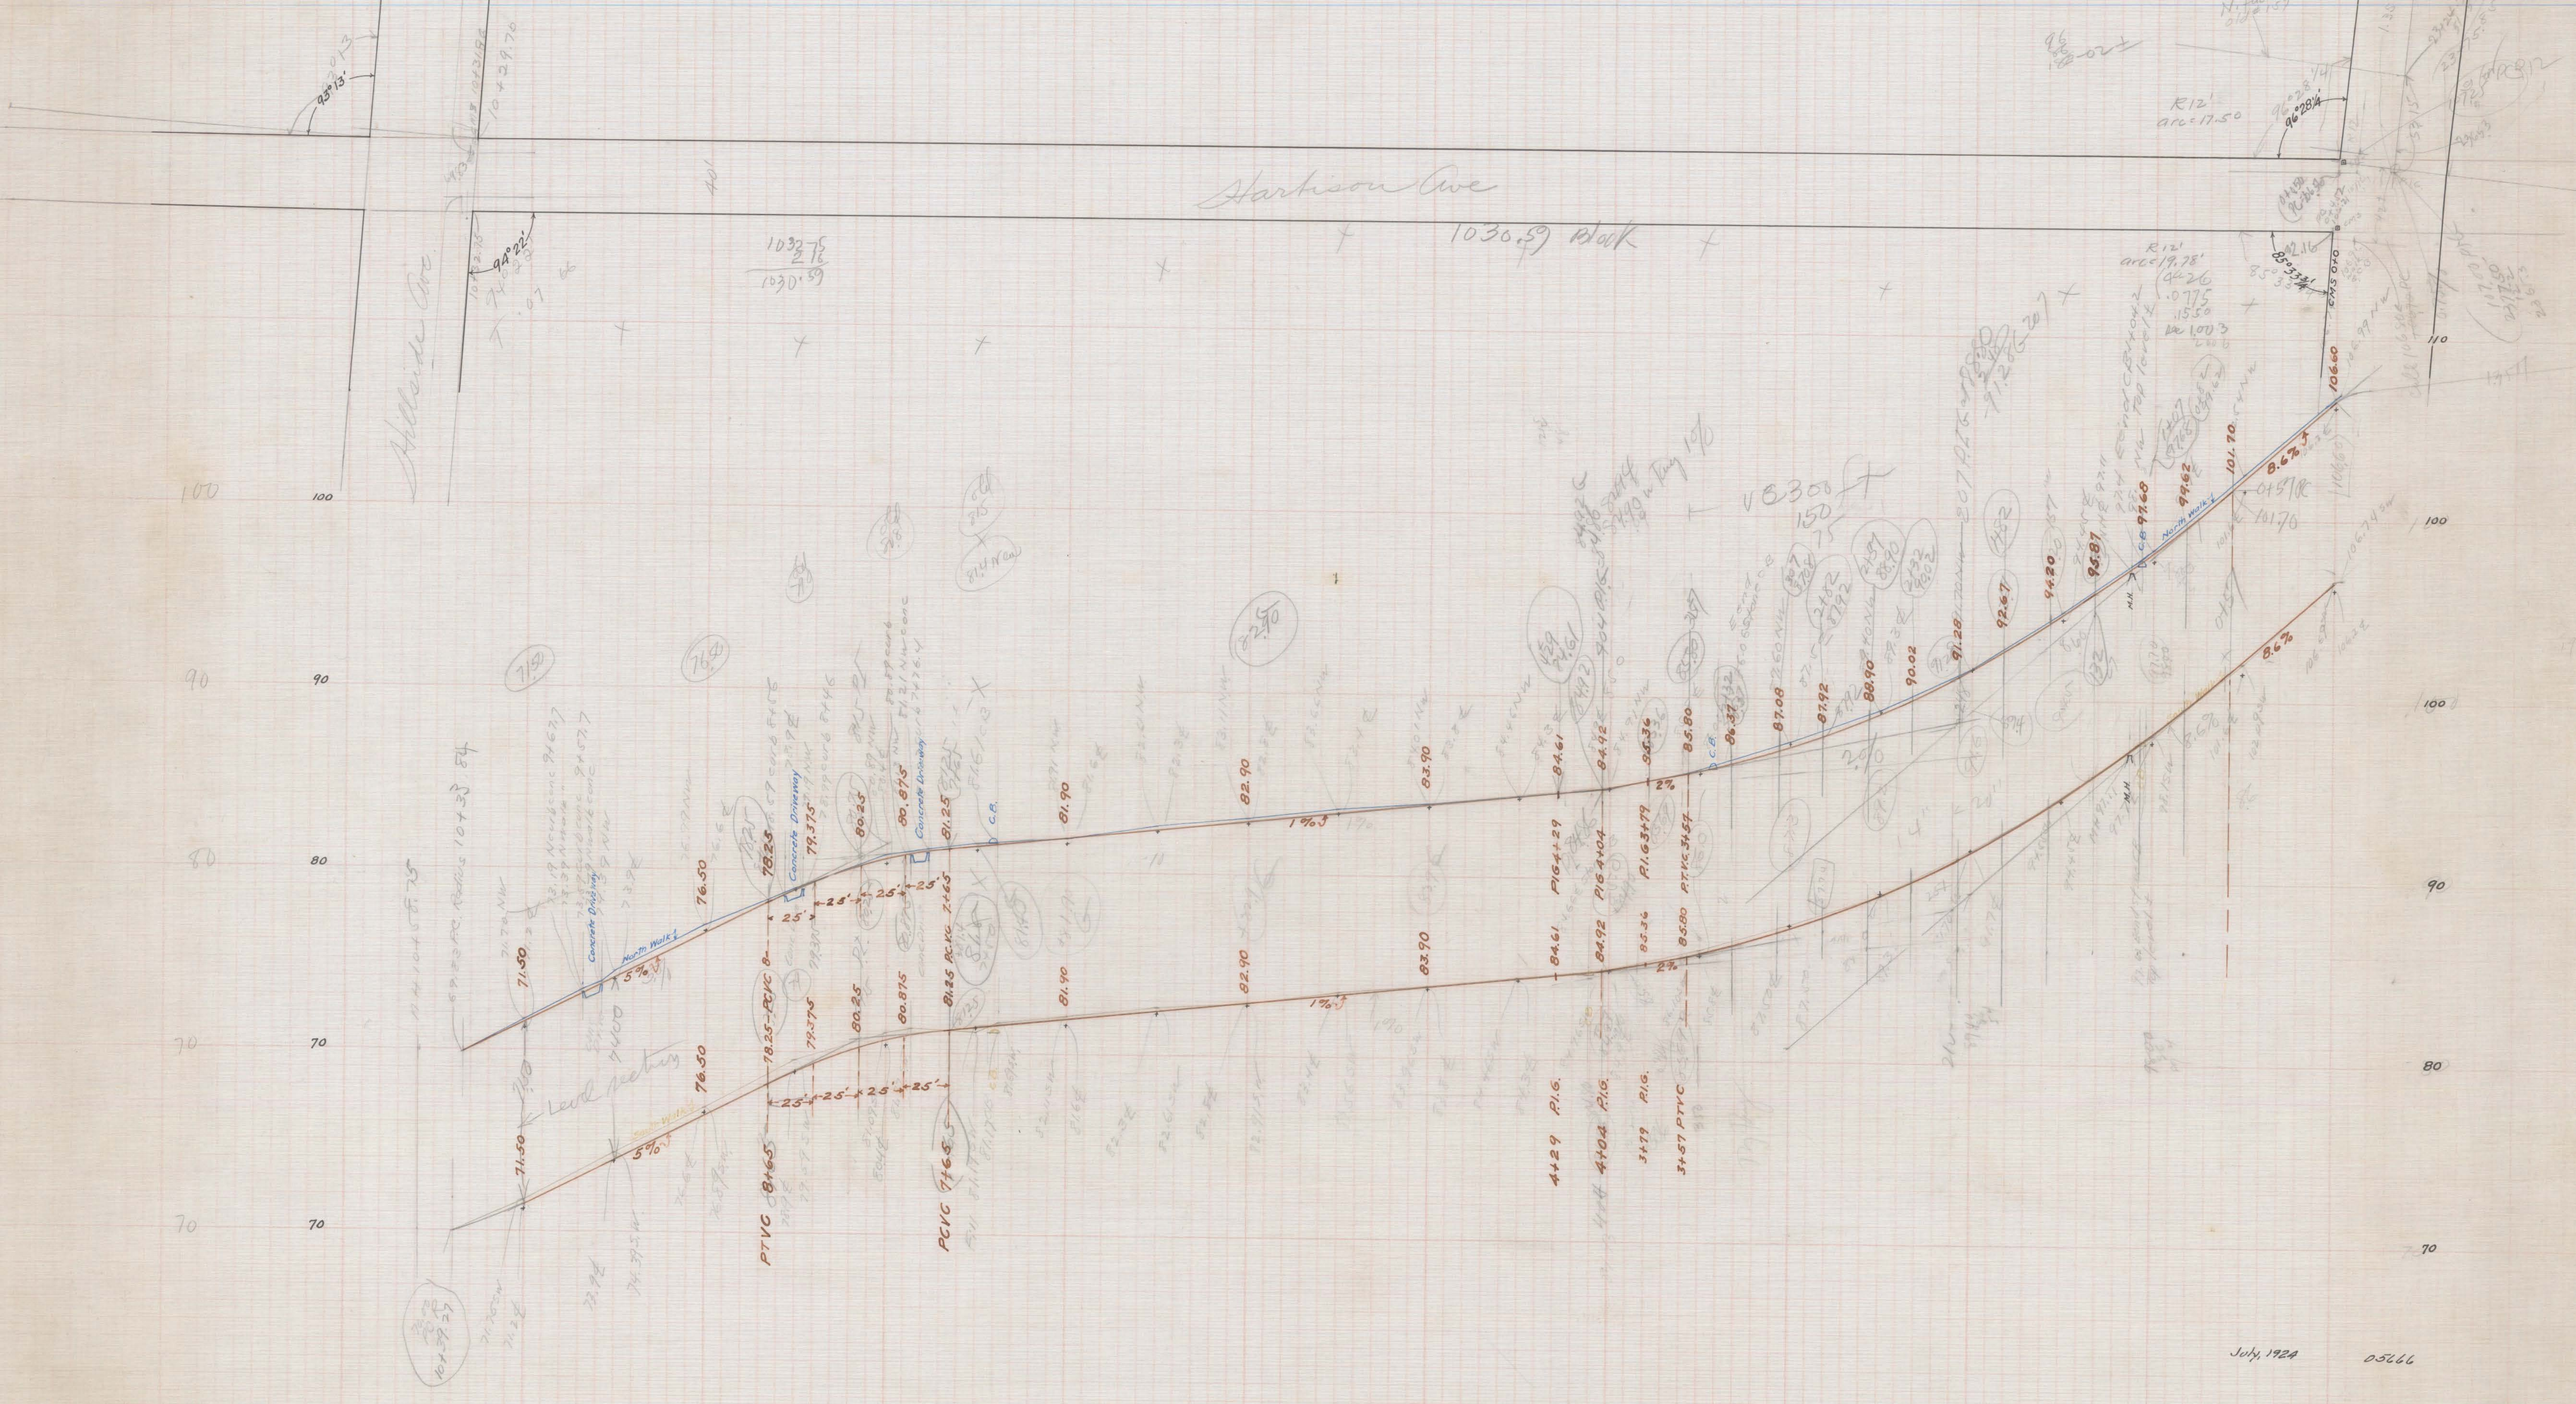
Harrison Ave
Adelaide Ave
1030.59 Block
R12'
arc=17.50
R12'
arc=19.78'
Concrete Driveway
North Walk
PTVC 8+65
PCVC 7+65.5
P.I.G. 4+29
P.I.G. 4+04
P.I.G. 3+79
3+67 PTVC
P.V.C. 3+57
P.V.C. 8+25
P.V.C. 7+65
C.B.
M.H.
5%
1%
2%
8.6%
8.67%
2.0%
71.50
76.50
78.25
78.375
80.25
80.875
81.25
81.90
82.90
83.90
84.61
84.92
85.36
85.80
86.37
87.08
87.92
88.90
90.02
91.28
92.67
94.20
95.87
97.60
99.62
101.70
101.76
106.60
July, 1924
05266