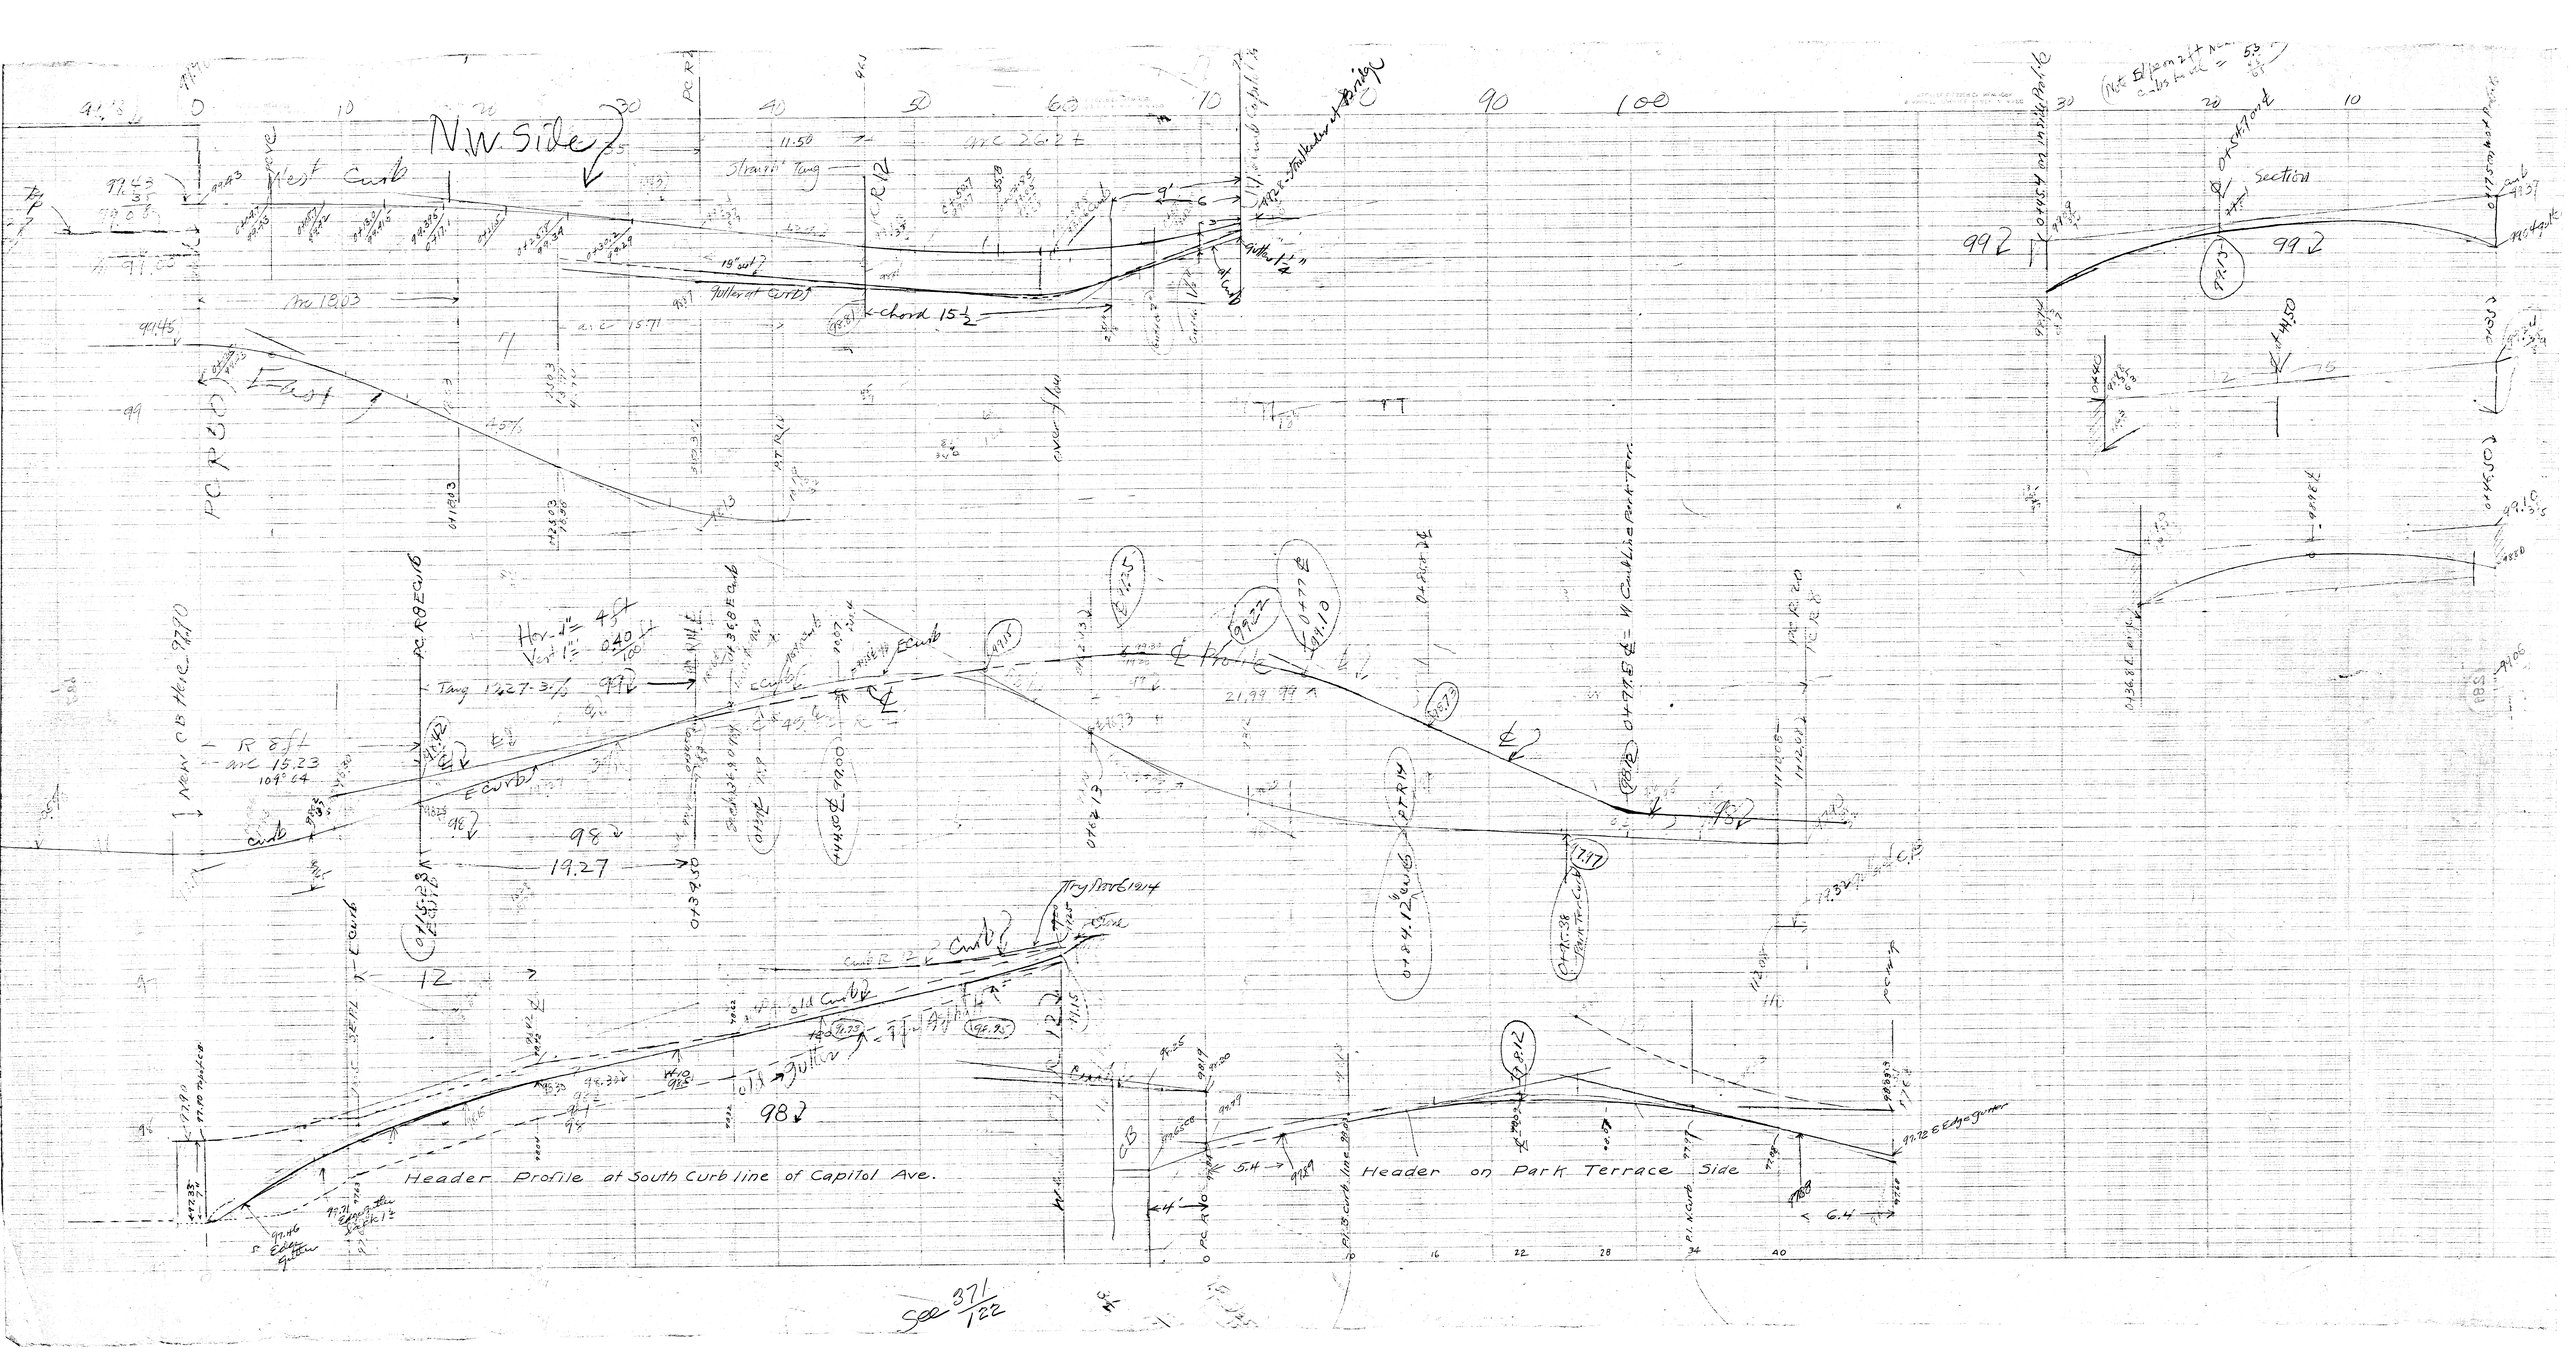
N.W. Side
West Curb
East
Header Profile at South Curb line of Capitol Ave.
Header on Park Terrace Side
Section
Hor. 1" = 4 ft
Vert 1" = 0.40
Trans 1.627-3/4
New CB Here 97.70
R & ℄
arc 15.23
109° 64
Trans 19.27
Old Curb
Gutter
Edge gutter
Curb R = 2
Curb?
Trans 1.627-3/4
Trans 1.627-3/4
Trans 1.627-3/4