



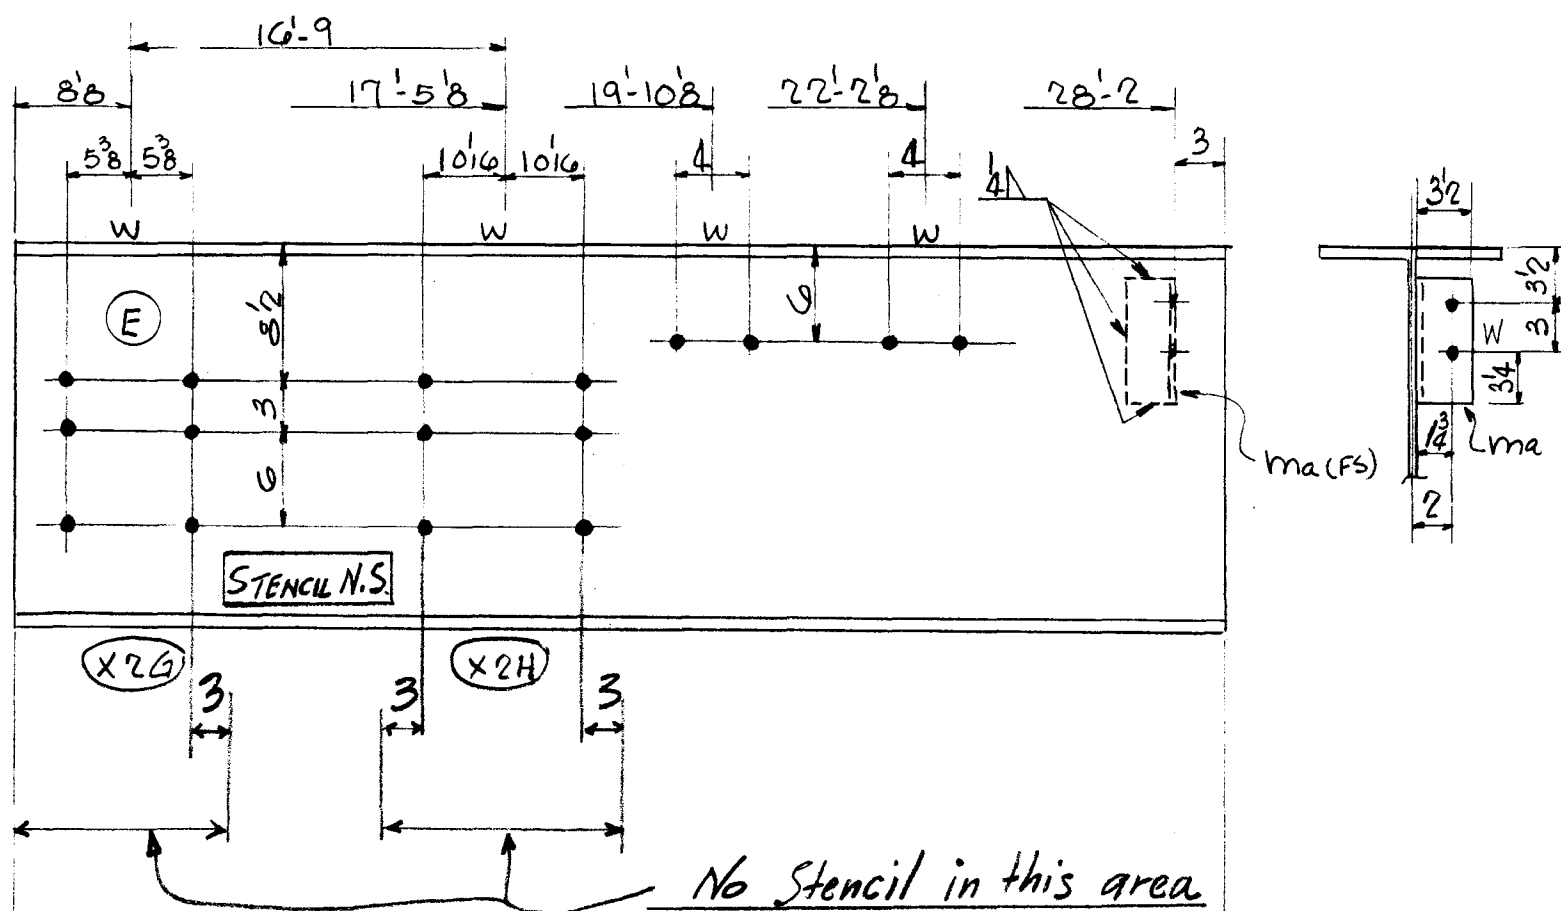

11 PAINT  
6 1 ma L3 1/2 x 3 x 1/2 O 7 1/2

A24 ① +8'8"  
12- 3/4" x 1/8" Gr.  
4- do x 1/8" Gr.

2160  
2177 TOTAL

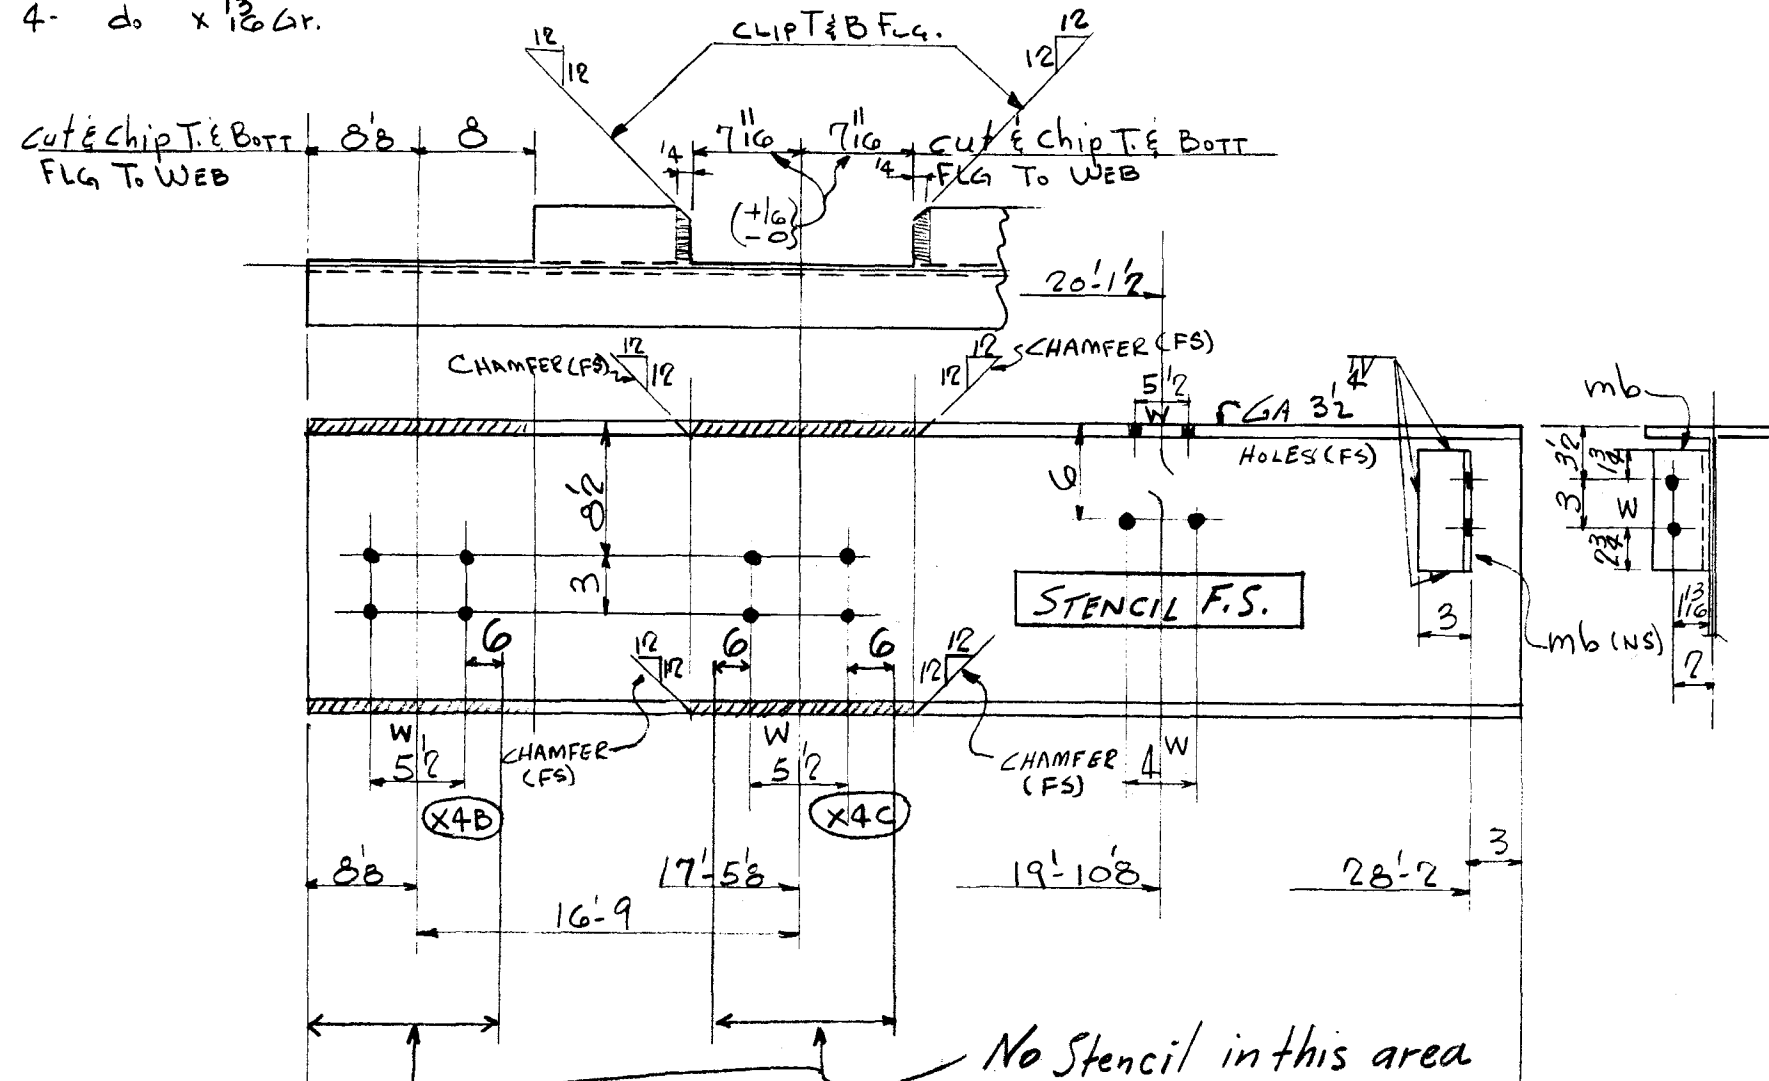

9 PAINT  
6 1 mb L3 1/2 x 3 x 1/2 O 7 1/2

A17 ① +8'8"  
8- 3/4" x 7/8" Gr.  
2- do x 1/8" Gr.  
2- do x 1/8" Gr.

1705  
1720 TOTAL

| TOTAL | ORD. | PLATES | STD. | BOLT | RIV. | BAR | SM. STD. | PAINT | WELD |
|-------|------|--------|------|------|------|-----|----------|-------|------|
|-------|------|--------|------|------|------|-----|----------|-------|------|

|      |      |  |    |  |  |  |  |    |  |
|------|------|--|----|--|--|--|--|----|--|
| 3897 | 3865 |  | 12 |  |  |  |  | 20 |  |
|------|------|--|----|--|--|--|--|----|--|

| DET. | DATE | CHK'R. | DATE | IN CHARGE |
|------|------|--------|------|-----------|
|------|------|--------|------|-----------|

|     |          |    |          |        |
|-----|----------|----|----------|--------|
| LWS | 10-28-54 | CZ | 10-28-54 | FISHER |
|-----|----------|----|----------|--------|

| REVISIONS | CONTRACT NO. | SHEET NO. | CONTRACT NO. | SHEET NO. |
|-----------|--------------|-----------|--------------|-----------|
|-----------|--------------|-----------|--------------|-----------|

|                       |      |     |      |     |
|-----------------------|------|-----|------|-----|
| Stencil Added 12/4/54 | 4090 | B13 | 4090 | B13 |
|-----------------------|------|-----|------|-----|