


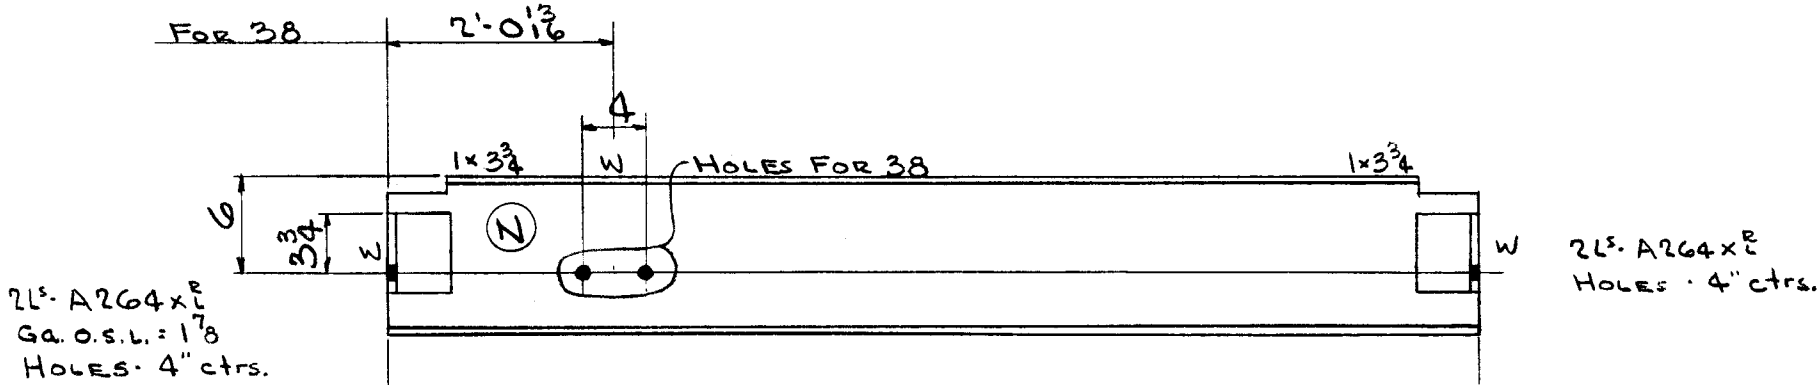

2 PAINT
48 16 A264x8 L-3x3x8 0 5

195
65
310 TOTAL

1 PAINT
12 4 A264x8

56
54
123 TOTAL

1 PAINT
24 8 A264x8

56
73
154 TOTAL

TOTAL	ORD.	PLATES	STD.	BOLT	RIV.	BAR	SM. STD.	PAINT	WELD
-------	------	--------	------	------	------	-----	----------	-------	------

587			583						L
-----	--	--	-----	--	--	--	--	--	---

DET.	DATE	CHK'R.	DATE	IN CHARGE
R.C.S.	11-2-54	R.C.C.	11-22-54	FISHER

REVISIONS	CONTRACT NO.	SHEET NO.
-----------	--------------	-----------

	4090	B203
--	------	------

RIVETS	UNLESS NOTED
NONE	
OPEN HOLES	13 1/2

CONTRACT NO.	SHEET NO.
4090	B203

CONTRACT NO.	SHEET NO.
4090	B203