


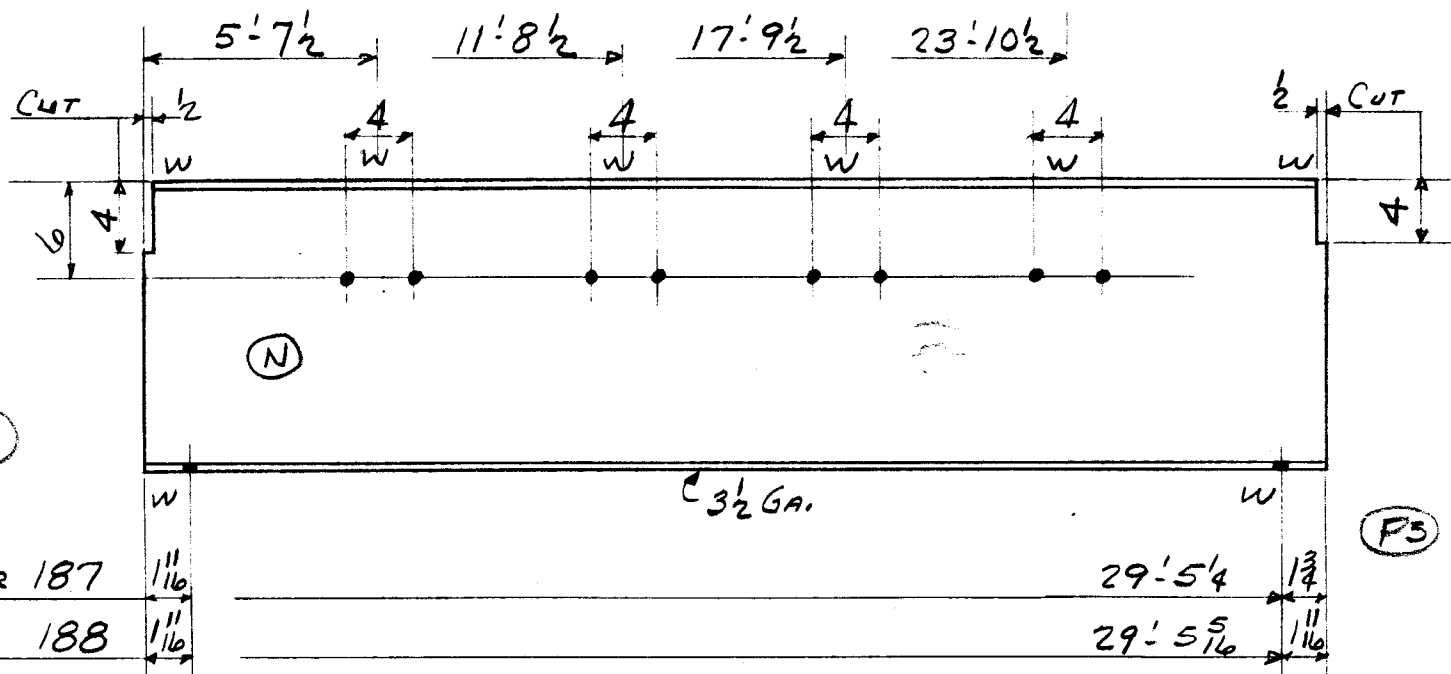

FOR 187
FOR 188

29'-5 1/2
29'-5 1/2


E187^③ E188^③ -4 1/2 2-18WF55 x 29'-7 (ORD.)

8-3/4\"/>

-4 1/2 (ONE EACH)

3254

3270 TOTAL

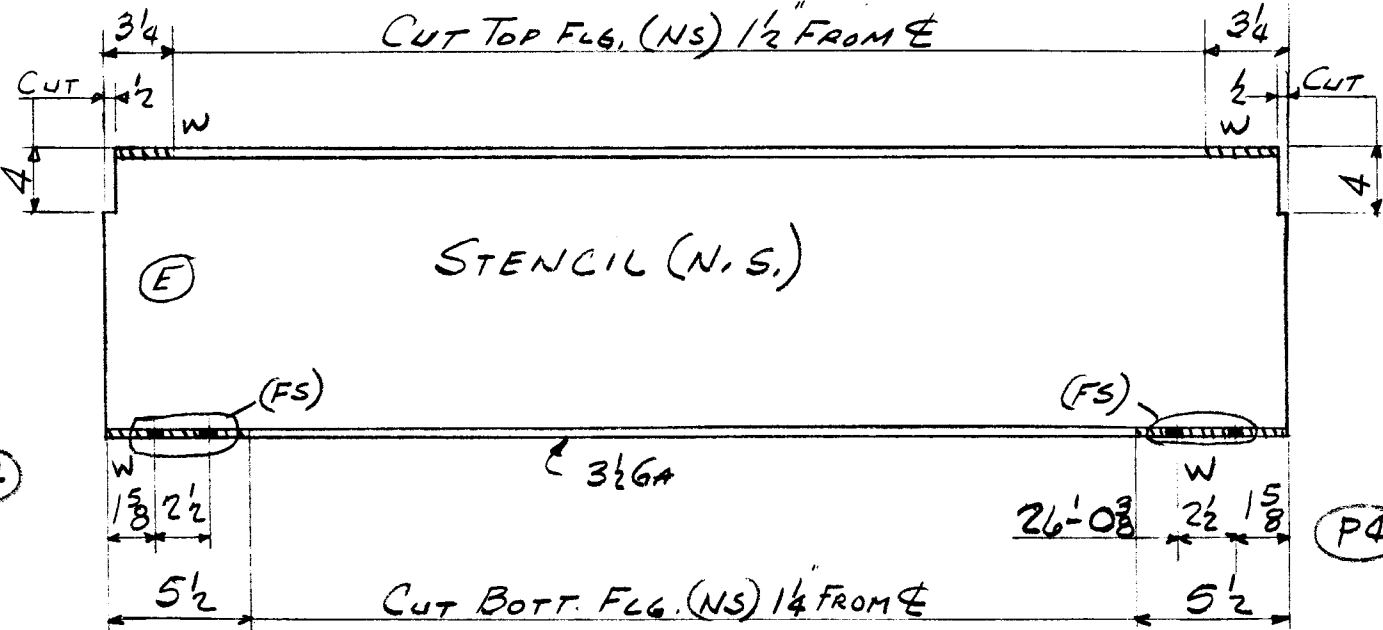

E189^③ -3/4 ONE 18WF60 x 26'-4 1/2 (STK.)


4-3/4\"/>

-3/4

8 PAINT

1583

1591 TOTAL

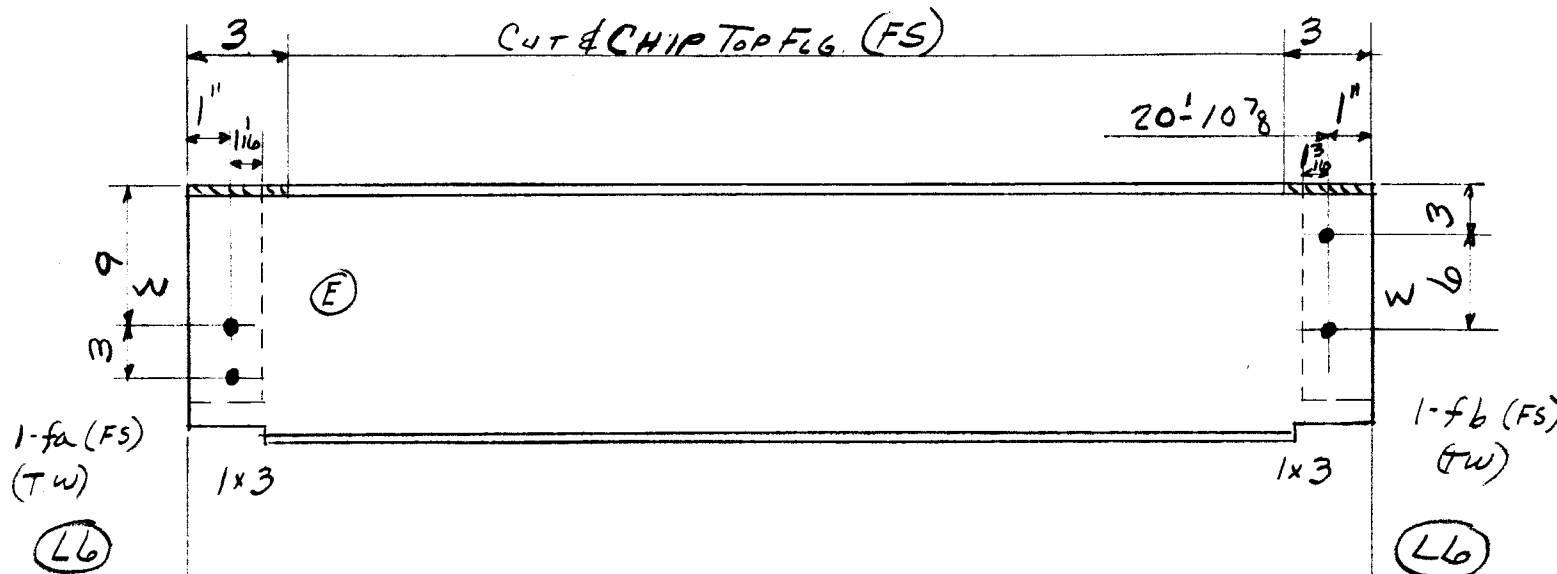

C190^③ -4 1/8 ONE 16WF45 x 20'-11 7/8 (ORD. 21'-6 1/2 CUT)

4-3/4\"/>

-4

945

952 TOTAL

TOTAL	ORD.	PLATES	STD.	BOLT	RIV.	BAR	SM. STD.	PAINT	WELD
-------	------	--------	------	------	------	-----	----------	-------	------

5813	4199		1583			2		29	
------	------	--	------	--	--	---	--	----	--

DET.	DATE	CHK'R.	DATE	IN CHARGE
------	------	--------	------	-----------

F.L.G.	DEC. 2, 54	R.C.C.	12-14-54	C.F.
--------	------------	--------	----------	------

RIVETS	UNLESS NOTED	CONTRACT NO.	SHEET NO.
--------	--------------	--------------	-----------

NONE			
------	--	--	--

OPEN HOLES	1/3\"/>
------------	---------

CONTRACT NO.	SHEET NO.
--------------	-----------

4090	B783
------	------

Lot # 748