



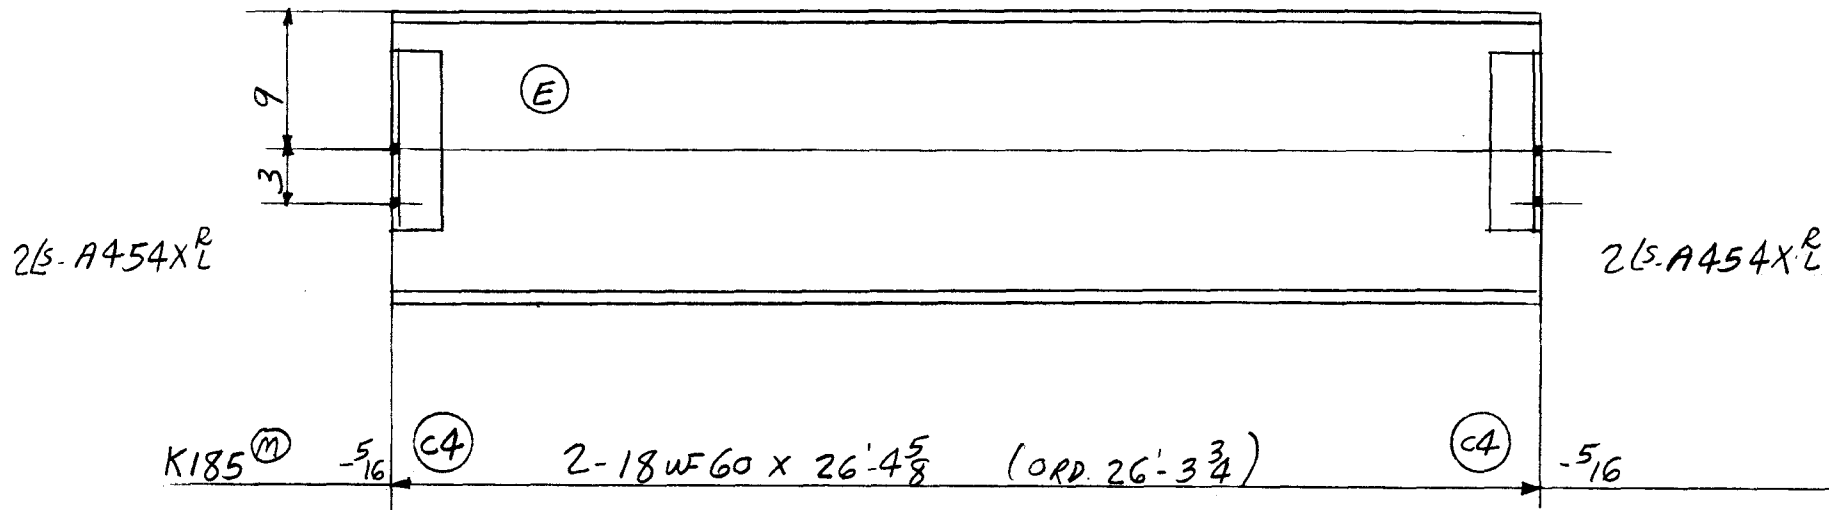


16	PAINT					
55	8	A454X ^L	5.3x3x ³ / ₈	0	11 1/2	

3157
3228 TOTAL

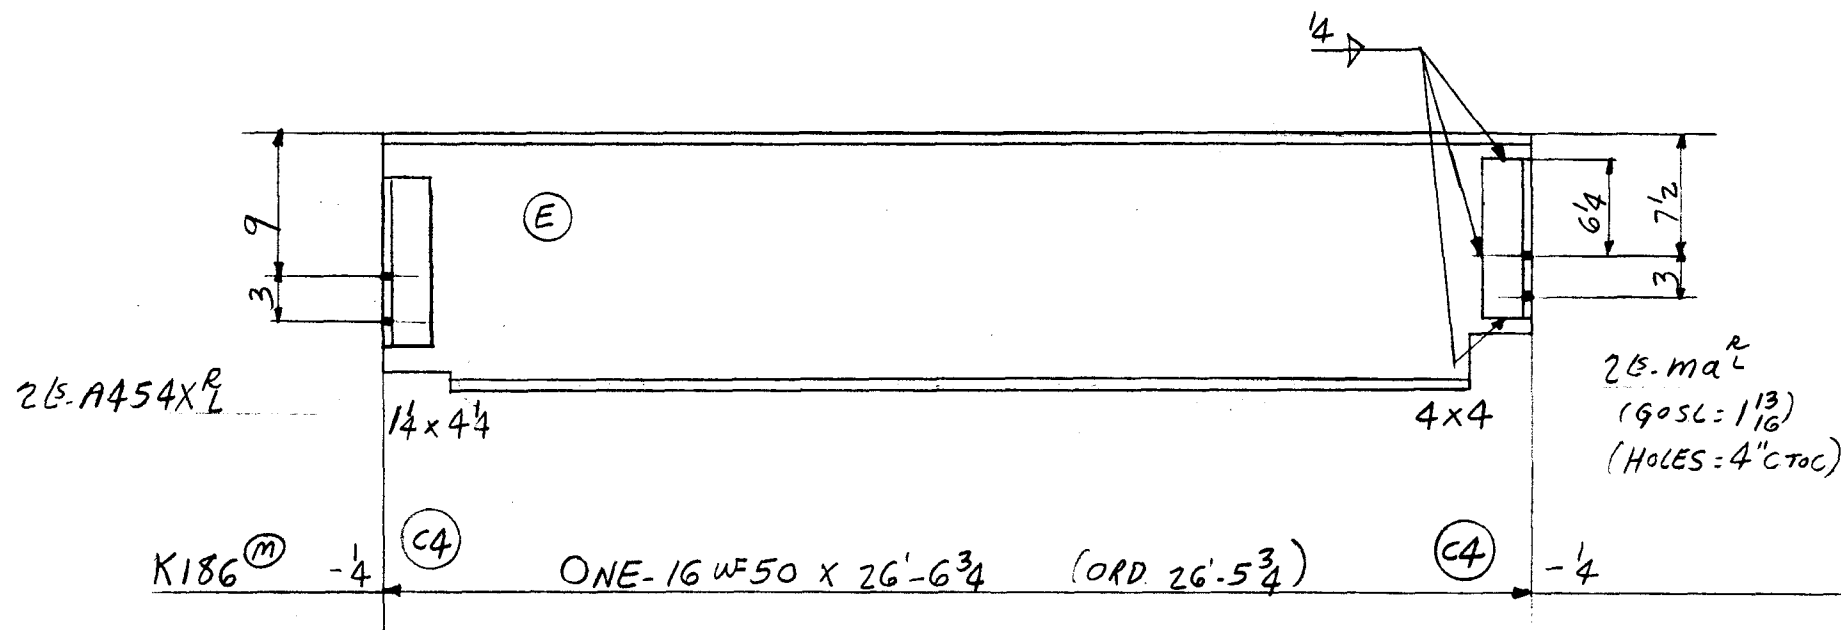

7	PAINT					
14	2	A454X ^L				
13	2	ma ^L	5.3x3x ³ / ₈	0	10 1/2	

1324
1358 TOTAL

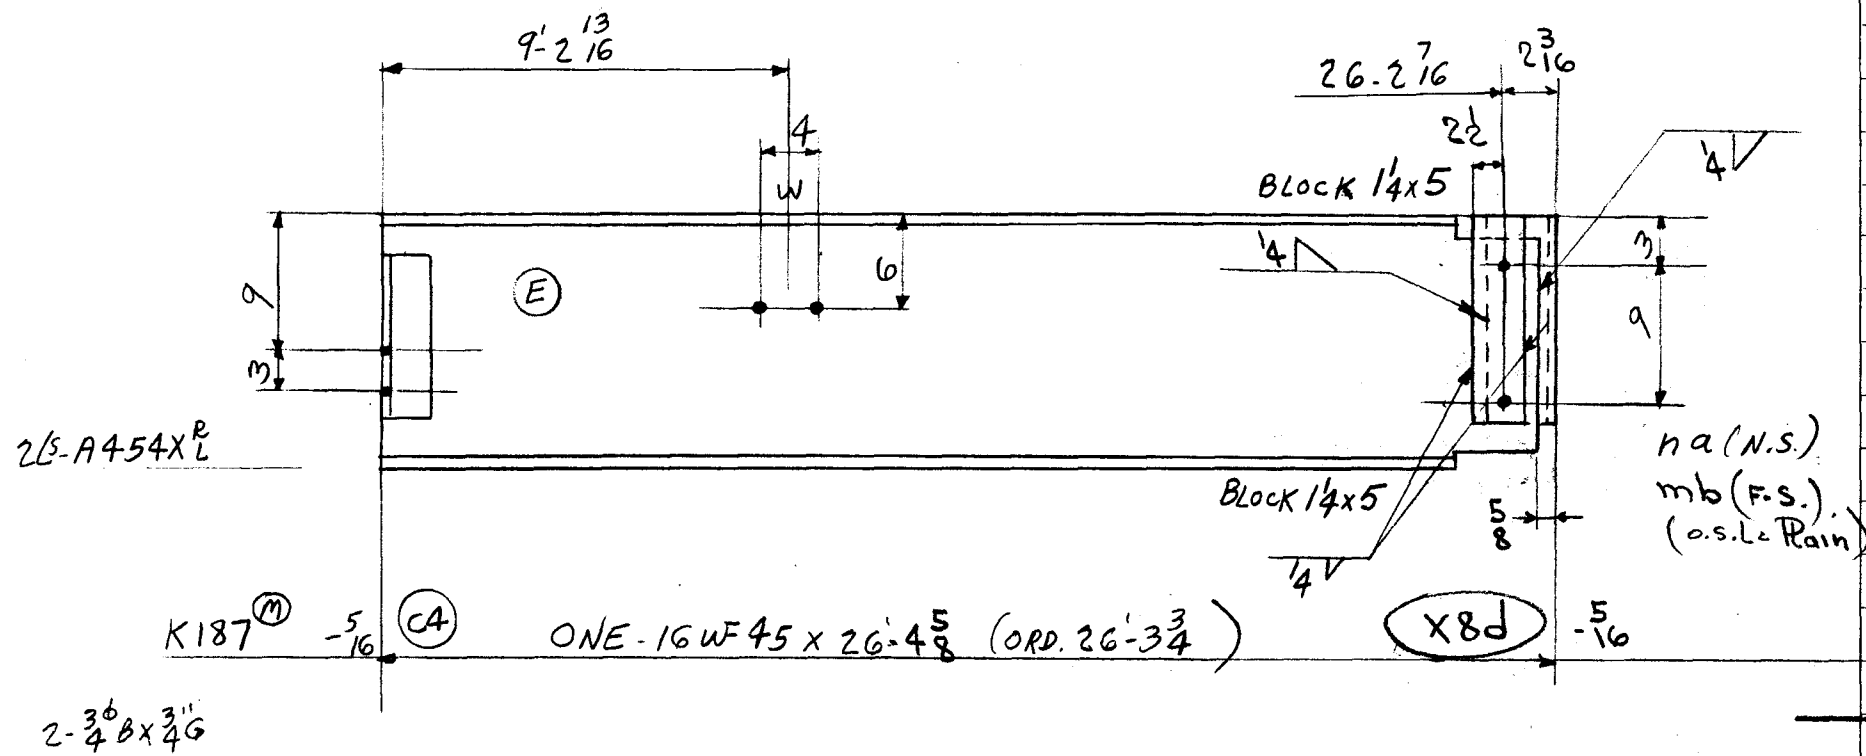

6	PAINT					
12	2	A454X ^L				
7	1	na	R. 3 3/4 x 1/2	1	1 1/4	
9	1	ma	L 3 1/2 x 3 x 3/8	1	1 1/4	

1184
1220 TOTAL

TOTAL	ORD.	PLATES	STD.	BOLT	RIV.	BAR	SM. STD.	PAINT	WELD
-------	------	--------	------	------	------	-----	----------	-------	------

5806	5665		105			7		29	
------	------	--	-----	--	--	---	--	----	--

DET.	DATE	CHK'R.	DATE	IN CHARGE
------	------	--------	------	-----------

HJS	11-29-54	F.F.	12-16-54	CLF
-----	----------	------	----------	-----

CONTRACT NO.	SHEET NO.	REVISIONS	CONTRACT NO.	SHEET NO.
--------------	-----------	-----------	--------------	-----------

4090	B835	App. Changes . 1-10-55 - F.F.	4090	B835
------	------	-------------------------------	------	------

LOT 9 WELD