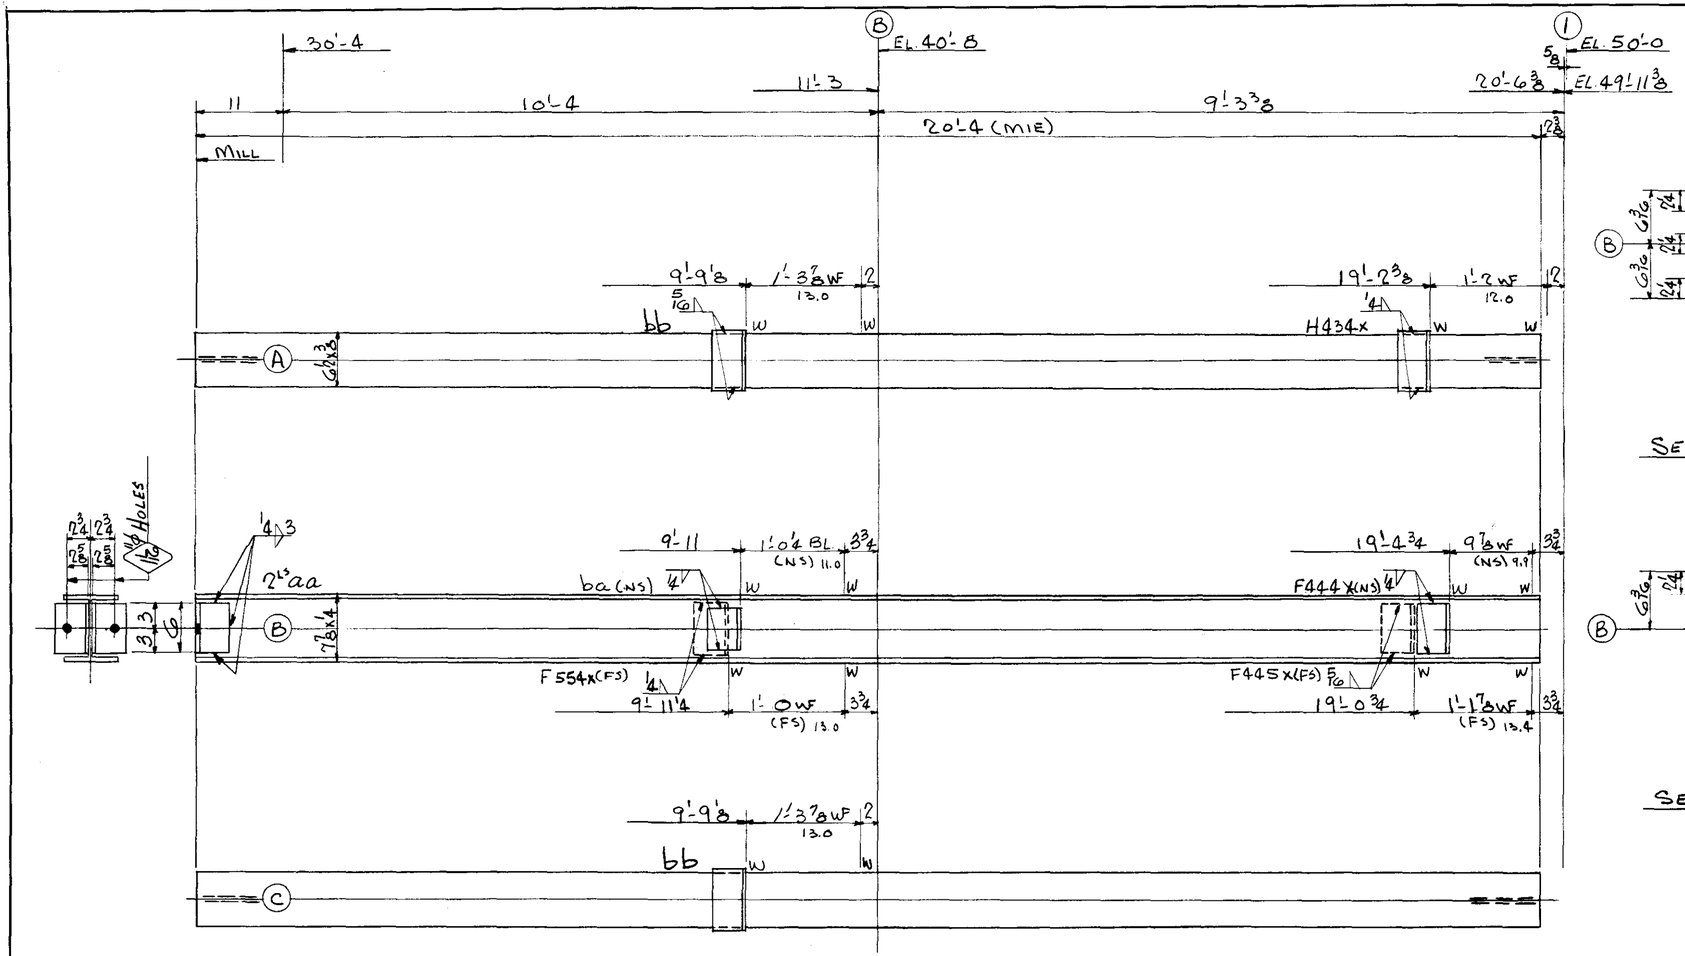

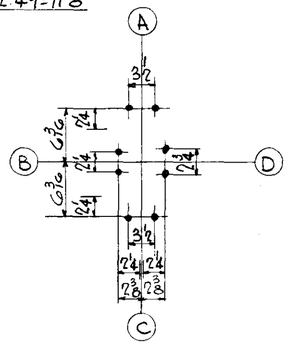

SECTION @ B

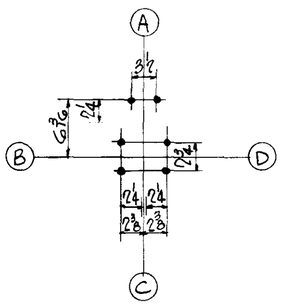

SECTION @ 1

ONE COLUMN MK. E8 (0-1) - FACE A SOUTH

LEHIGH STRUCTURAL STEEL CO.

ALLENTOWN, PA.

NAME OF STRUCTURE
THE HARTFORD PUBLIC LIBRARY
HARTFORD - CONNECTICUT

WEIGHT	NO. PCS.	ASS'M MK.	SHAPE	LENGTH		REMARKS	ORDERED
			ONE COL. MK. E8 (0-1)				
488	1		8WF24	20	4	(MIE)	20'-4 1/4
13	2	aa	∠4x4x1/2	0	6		
17	2	bb	∠ do	0	8		
6	1	H434x	∠4x4x3/8	0	7 1/2		
5	1	ba	∠4x4x1/2	0	5		
7	1	F445x	∠ do	0	6 1/4		
7	1	F444x	∠ do	0	6 1/4		
8	1	F554x	∠5x3 1/2x5/8	0	6 1/4		
3			PAINT				
55 1/2			TOTAL				

TOTAL	ORD.	PLATES	STD	BOLT	RIV.	BAR	SM. STD.	PAINT
55 1/2	488		63					3

~~RIVETS~~

OPEN HOLES 13 11/16 UNLESS NOTED

DET LWS DATE 10-4-54
CHK'R CZ DATE 11-18-54
IN CHARGE FISHER

REVISIONS

CONTRACT NO. 4090

SHEET NO. C145

LOT 8 WELD