	STATION	COORDINATES NORTHING	COORDINATES EASTING
CENTERLINE	P.I. 25+29.04	150,978.41	162,925.32
BASELINE	P.I. 25+27.32 BACK	150,956.00	162,933.98
BASELINE	P.I. 25+27.03 AHEAD	150,961.37	162,931.30
BASELINE	POL. 28+50	151,108.10	163,219.02

INTERSECTION		CURVE DATA FOR RADIUS GRANITE CURB R.	L.	Δ
HAWTHORN & IMLAY				
STA.	25+20± LT.	35'	39.90'	65°-19'-24"
STA.	25+75± LT.	30'	60.26'	115°-05'-28"
HAWTHORN & SIGOURNEY				
STA.	29+00± RT.	30'	59.70'	114°-01'-18"

B.M. ELEV. 73.92
WEST NUT 0.8' FROM TOP OF HYDRANT

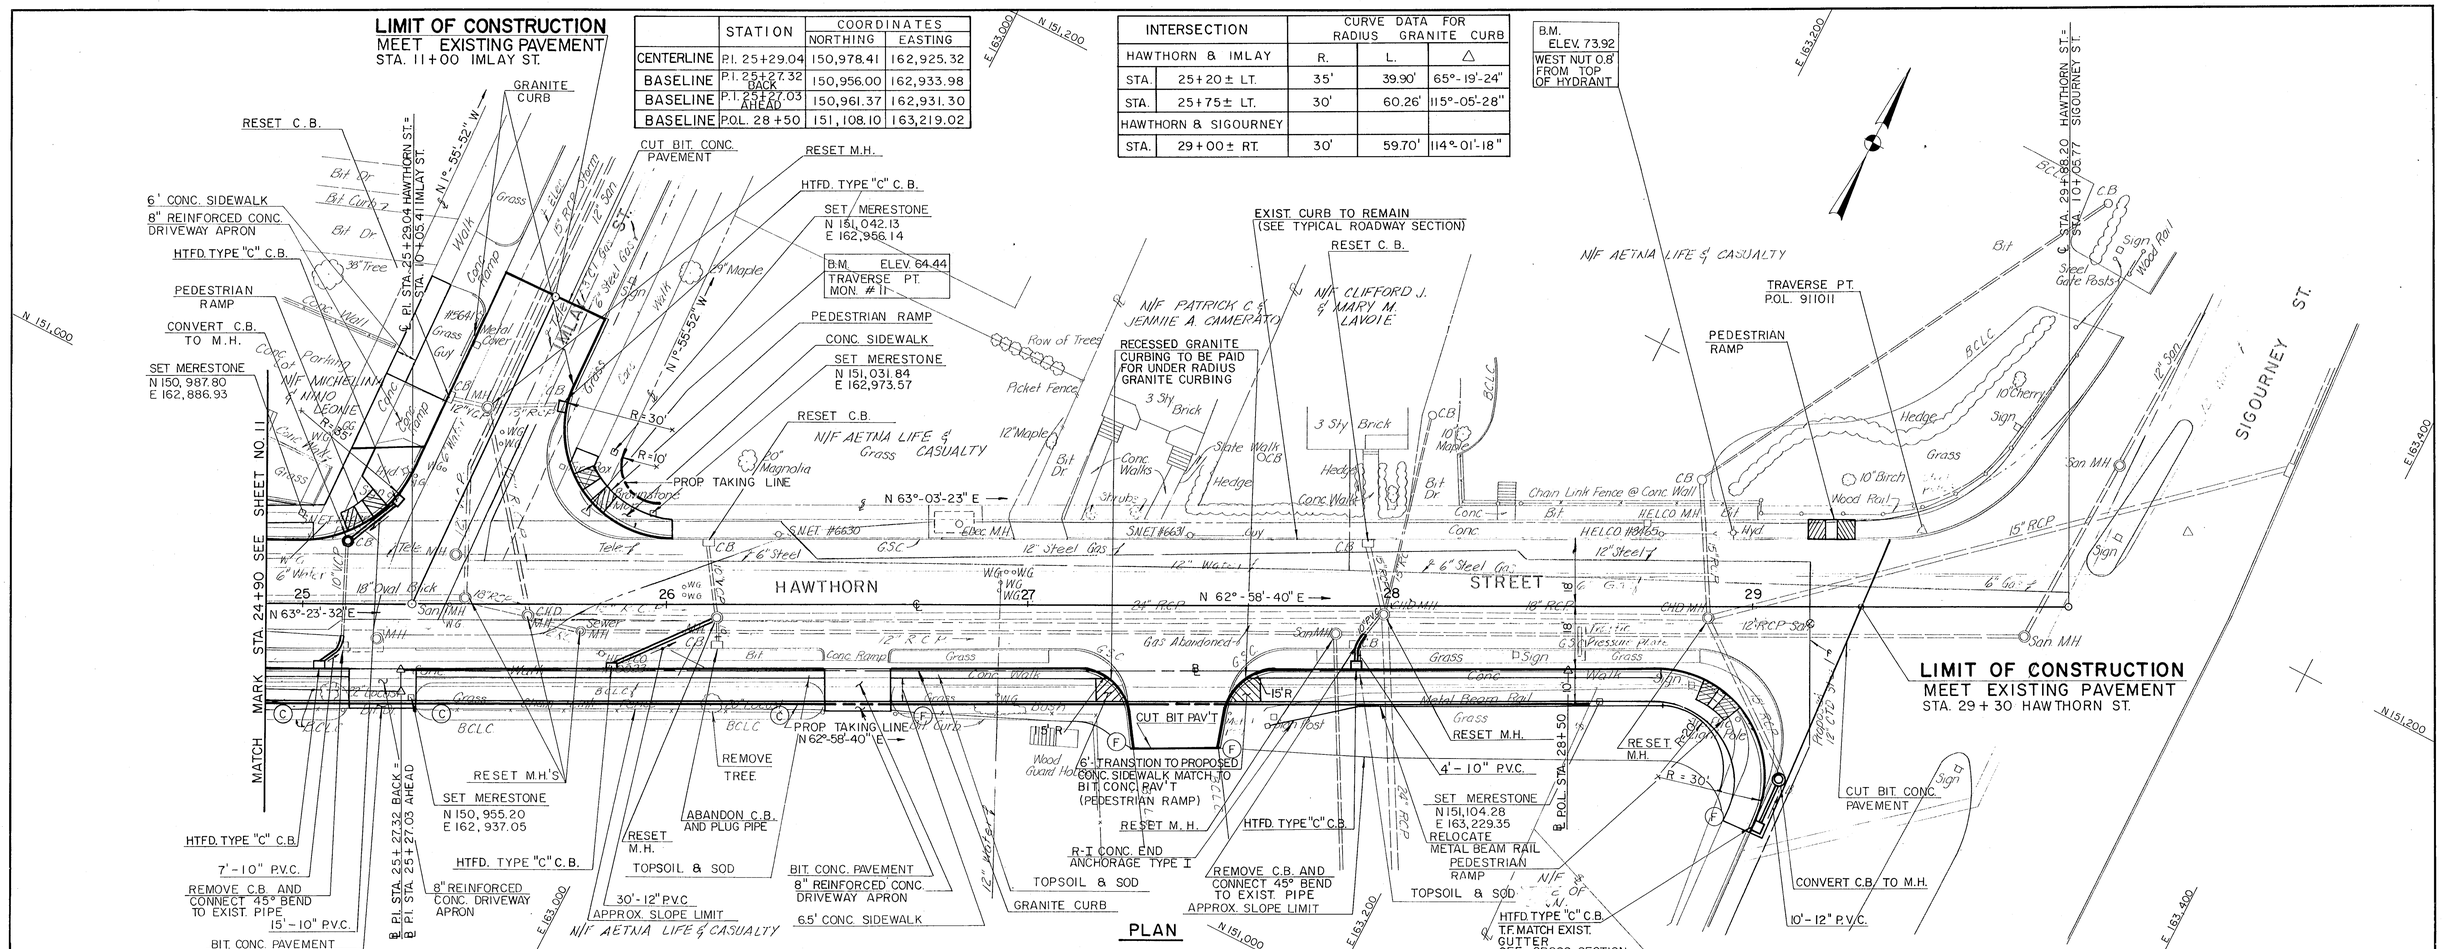

REVISION	MADE BY	CHECKED BY	DESCRIPTION

DESIGNED BY: R.C.R.
DRAWN BY: A.M.F.
CHECKED BY: W.J.C.
SCALE 1" = 20' HORIZ. 1" = 2' VERT.
CONTRACT NO. E 83-24
C.E.M. NO. 4024
APPROVED FOR C.E.M.
7-5-1983
DATE

HARTFORD - U.D.A.G. - AETNA

RECONSTRUCTION OF HAWTHORN STREET

MAGUIRE
Engineers • Planners
CE MAGUIRE, INC. New Britain, Connecticut

12
45

JOSEPH MERRITT & CO