


10-10-89
TOM, C. L. L. L.
N. L. L. L.
N. L. L. L.

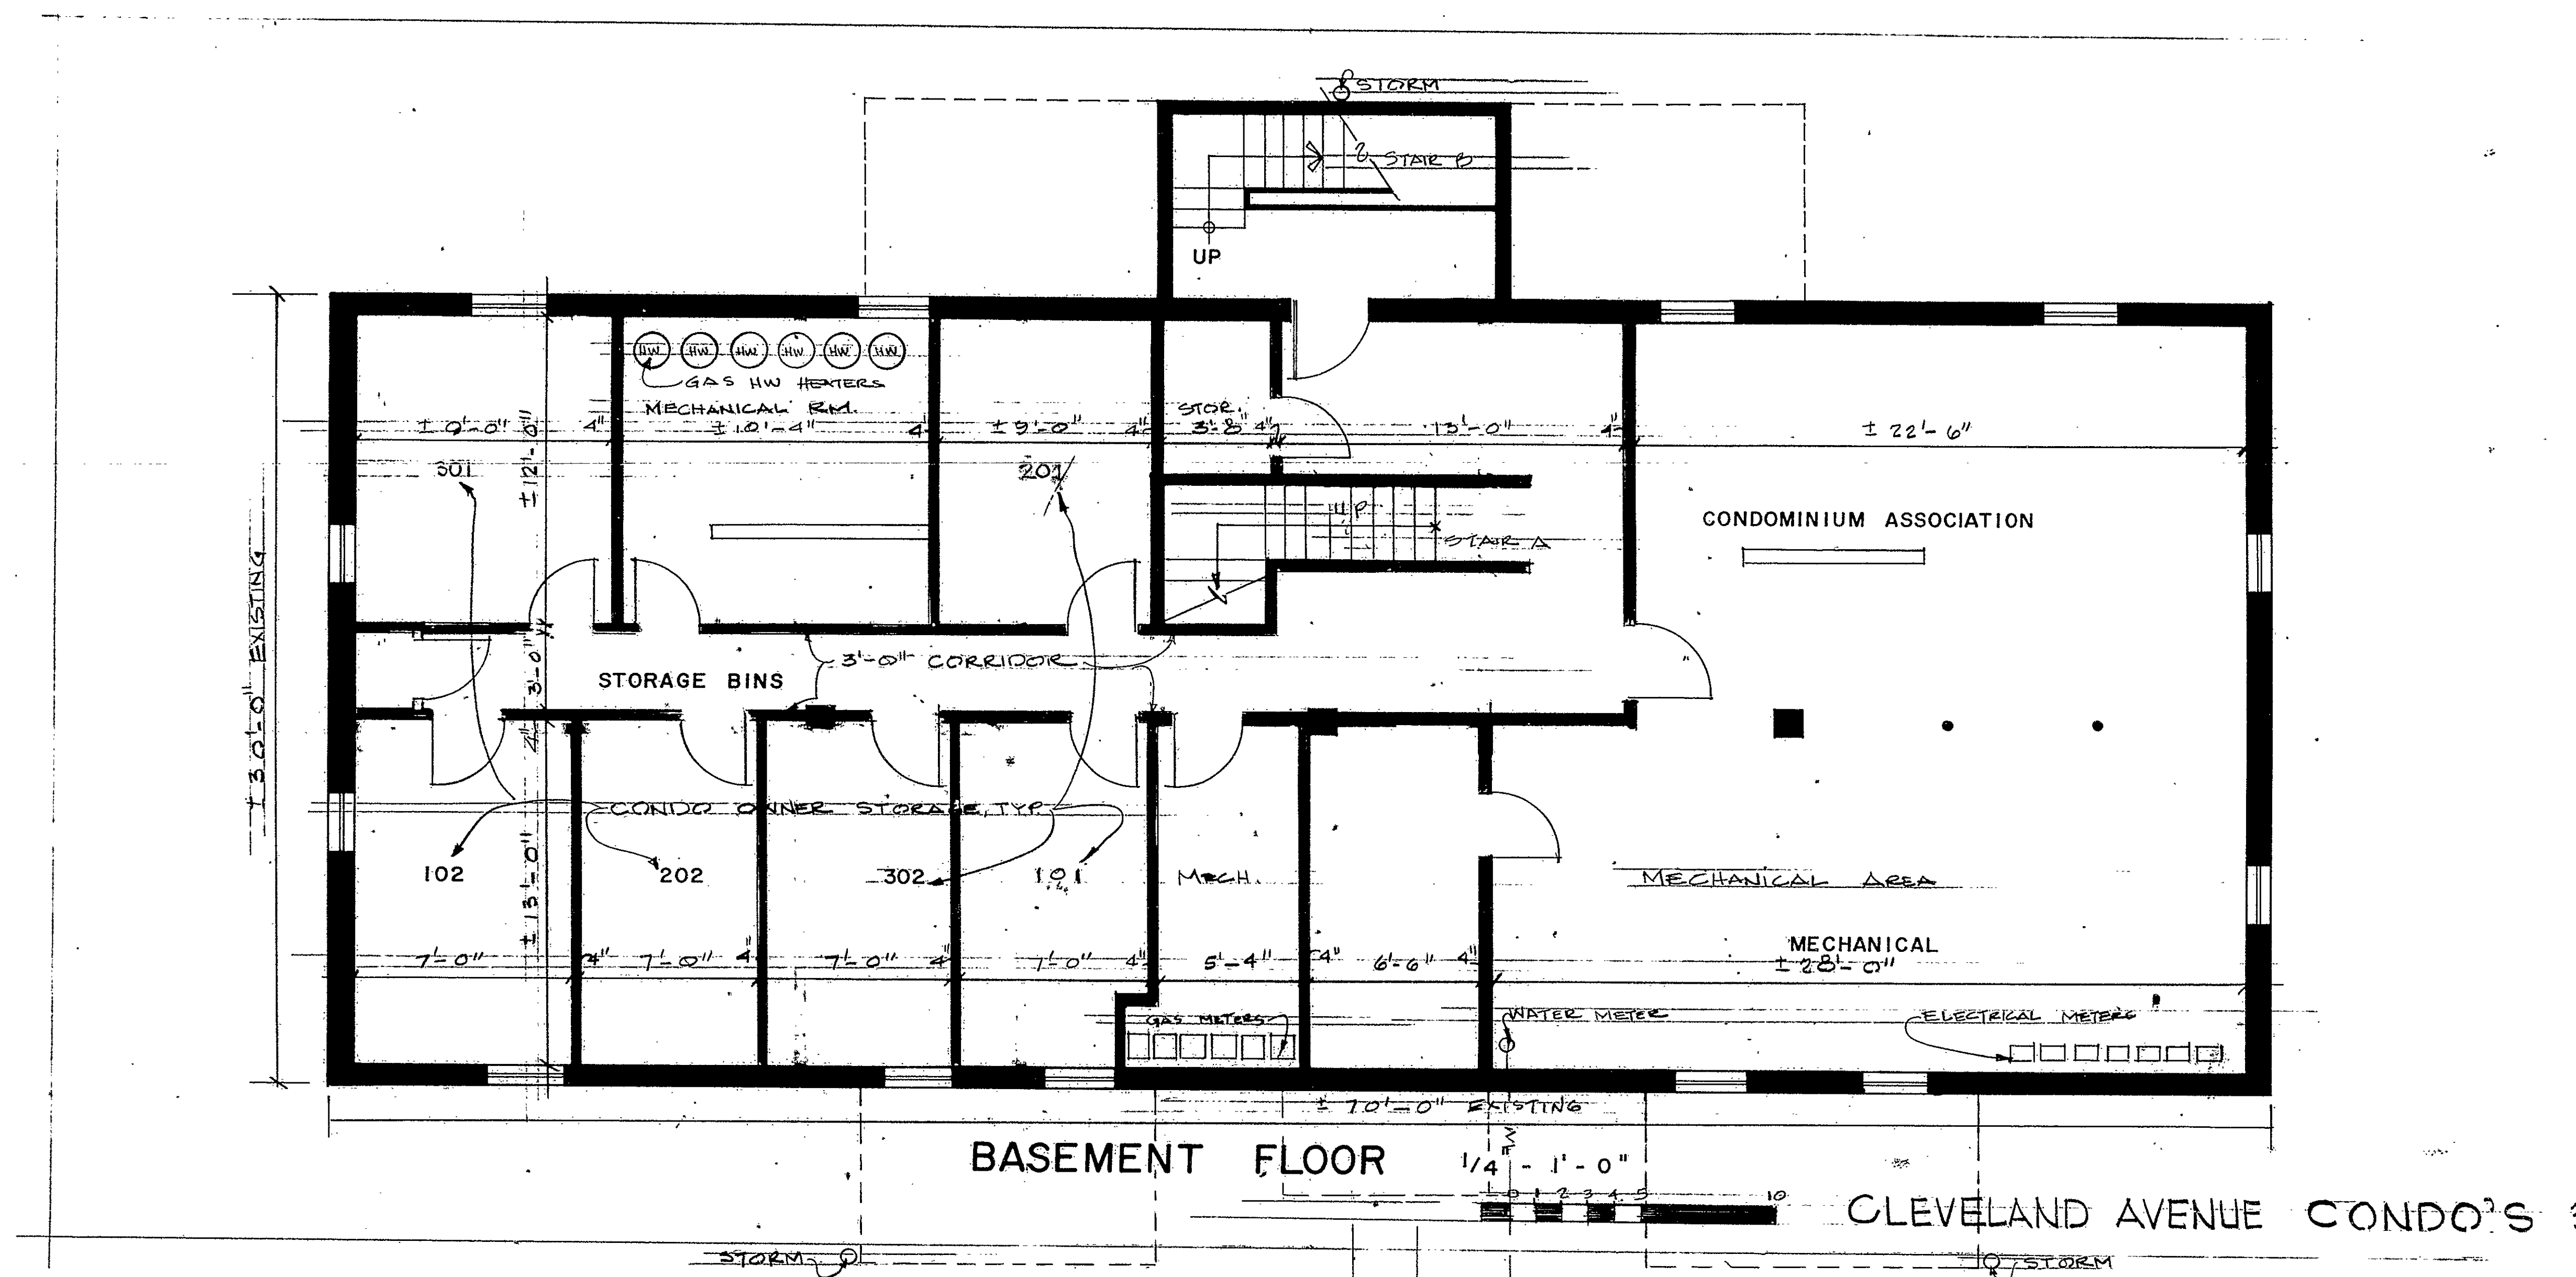

BASEMENT FLOOR

CLEVELAND AVENUE CONDO'S 3

89

Condo # 89

0 1 2 3 4
INCHES