744-1

The portions of Airport Rd., Ledyard St., Olds Place and Wethersfield Ave. shown on this plan are established public streets of the City of Hartford.

Nov. 1, 1963

Porter H. Brooks
City Engineer

RECEIVED
HARTFORD, CONN.
OCT 31 2 51 PM '63
ROBERT J. GALLIVAN
TOWN & CITY CLERK

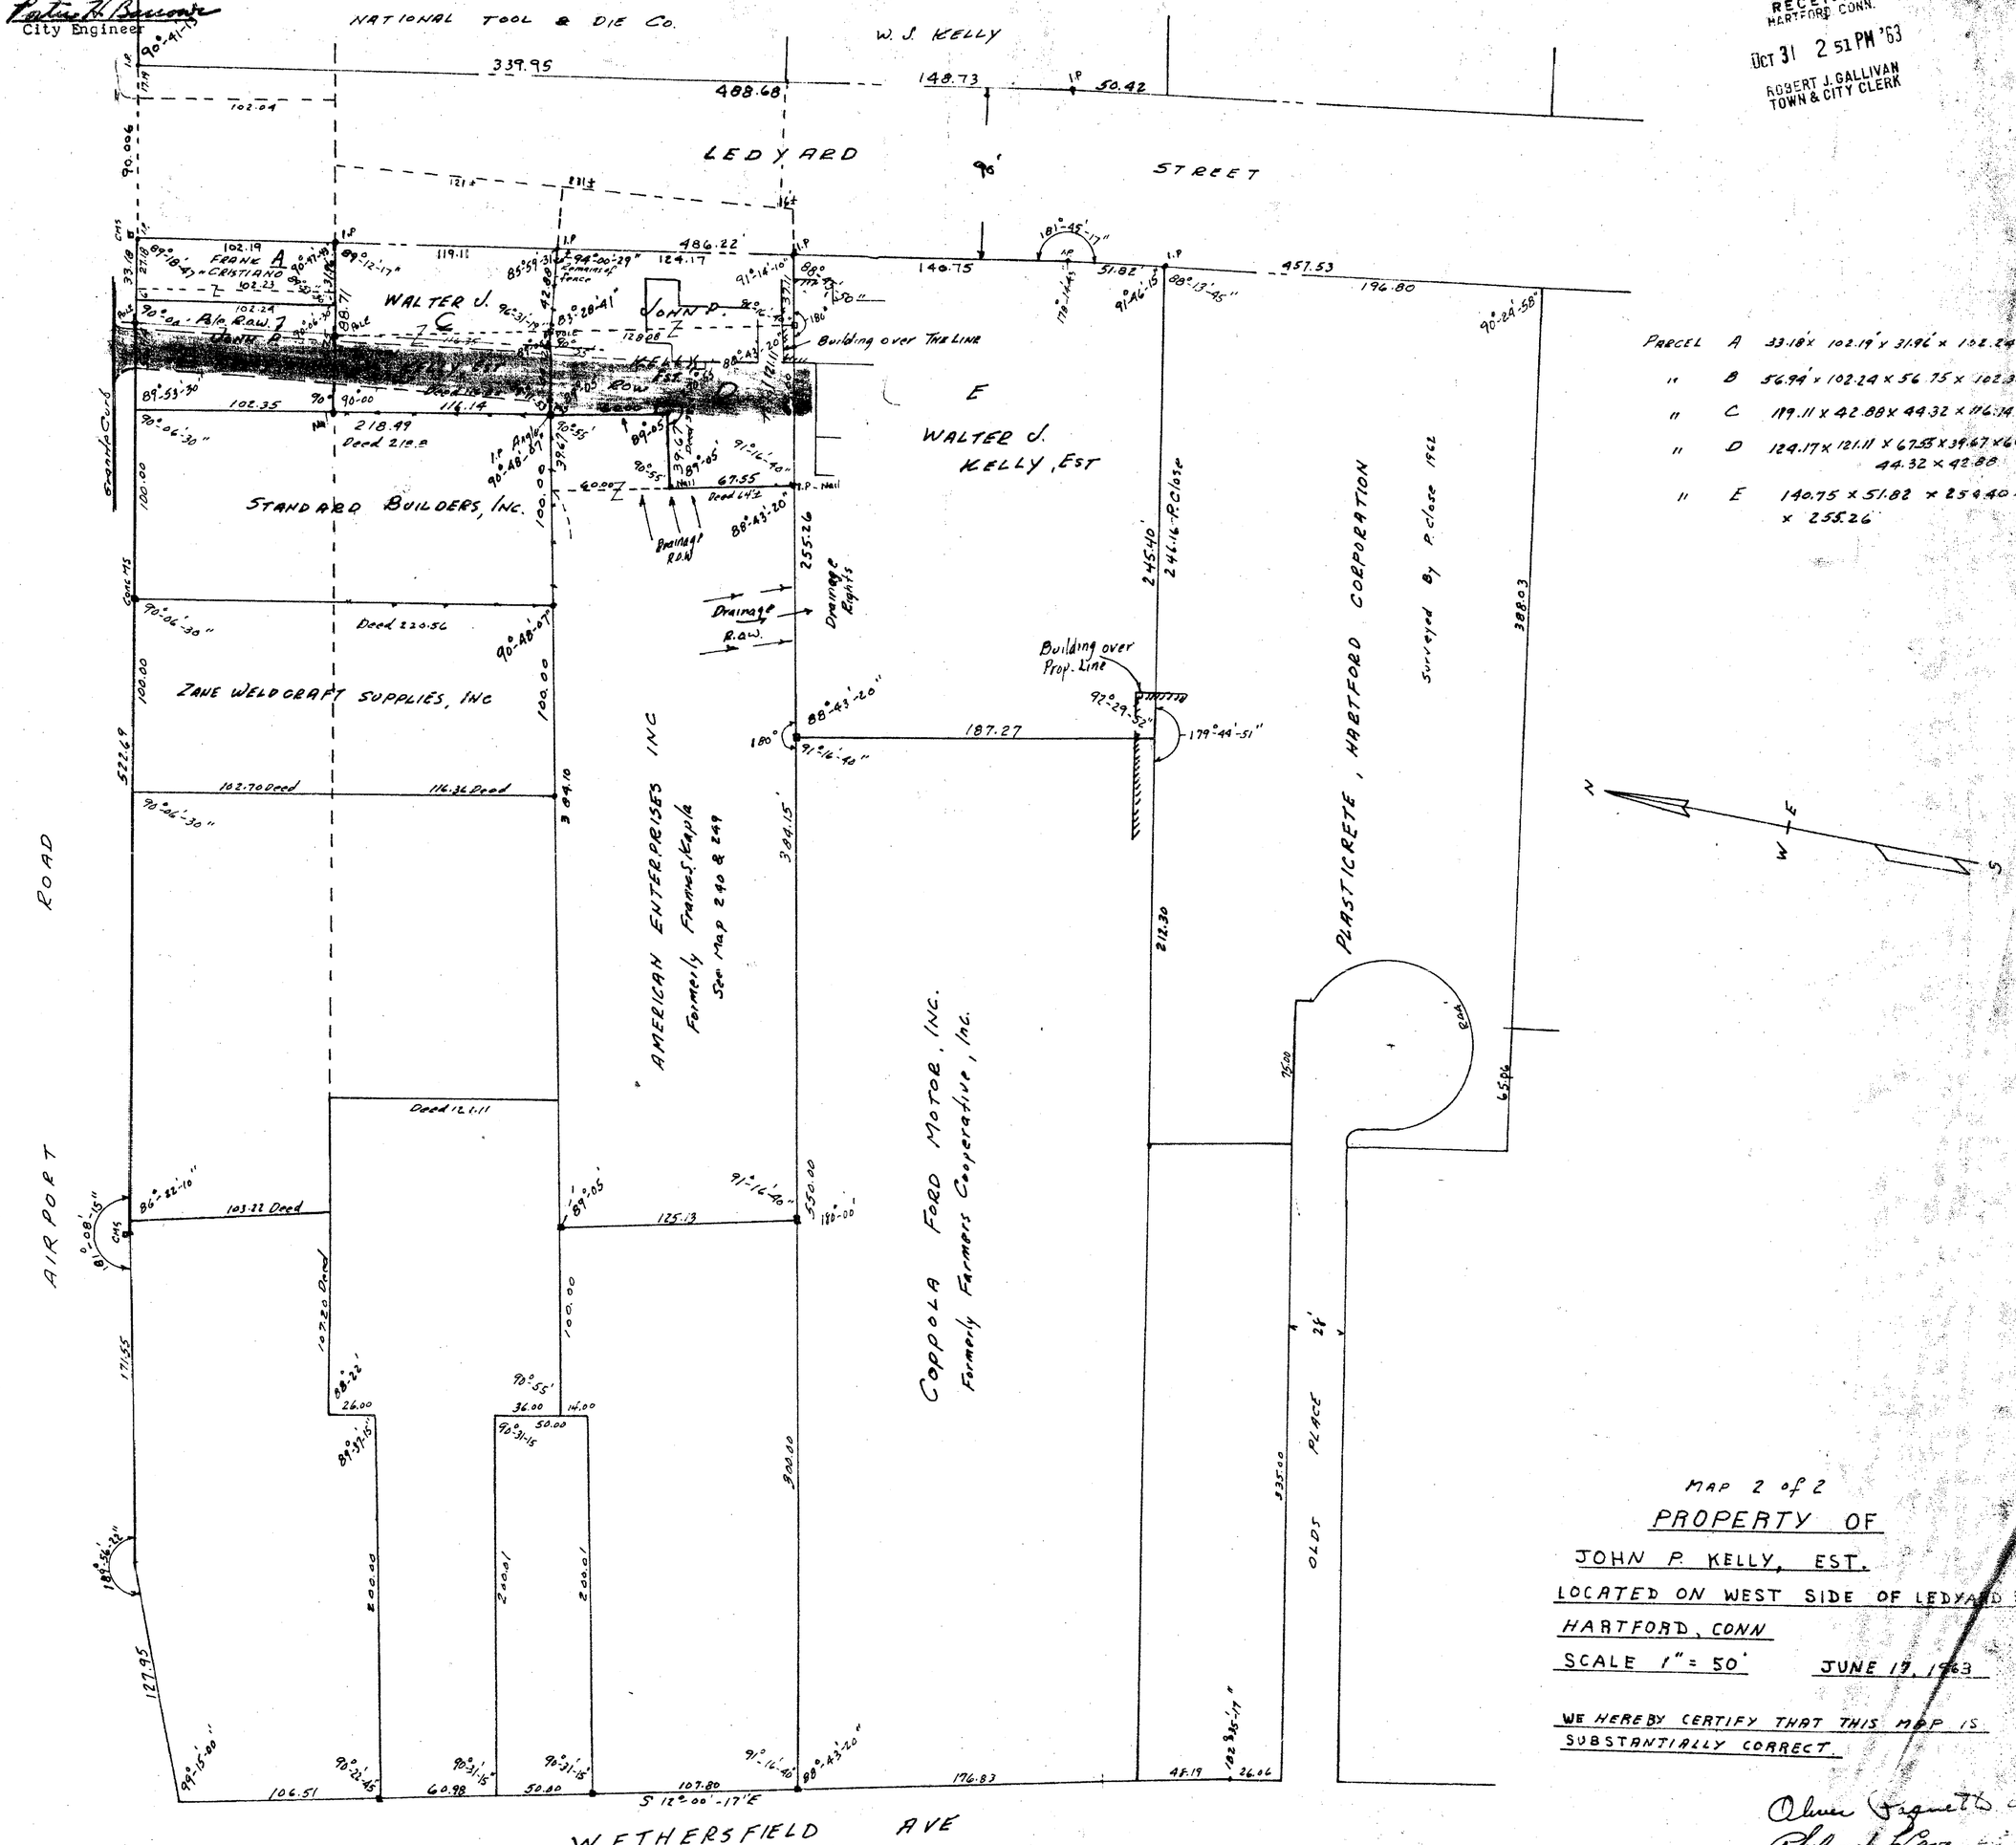

PARCEL A 33.18' x 102.19' x 31.96' x 102.24'
" B 56.94' x 102.24 x 56.75 x 102.35
" C 119.11 x 42.88 x 44.32 x 116.14 x 88.71
" D 124.17 x 121.11 x 67.55 x 39.67 x 60.00 x 44.32 x 42.88
" E 140.75 x 51.82 x 254.40 x 187.27 x 255.26

MAP 2 of 2

PROPERTY OF
JOHN P. KELLY, EST.
LOCATED ON WEST SIDE OF LEDYARD ST.
HARTFORD, CONN
SCALE 1" = 50' JUNE 17, 1963

WE HEREBY CERTIFY THAT THIS MAP IS SUBSTANTIALLY CORRECT

Oliver Fagnett
Philip J. LaCava
Reg. 7145

4 P-W-1