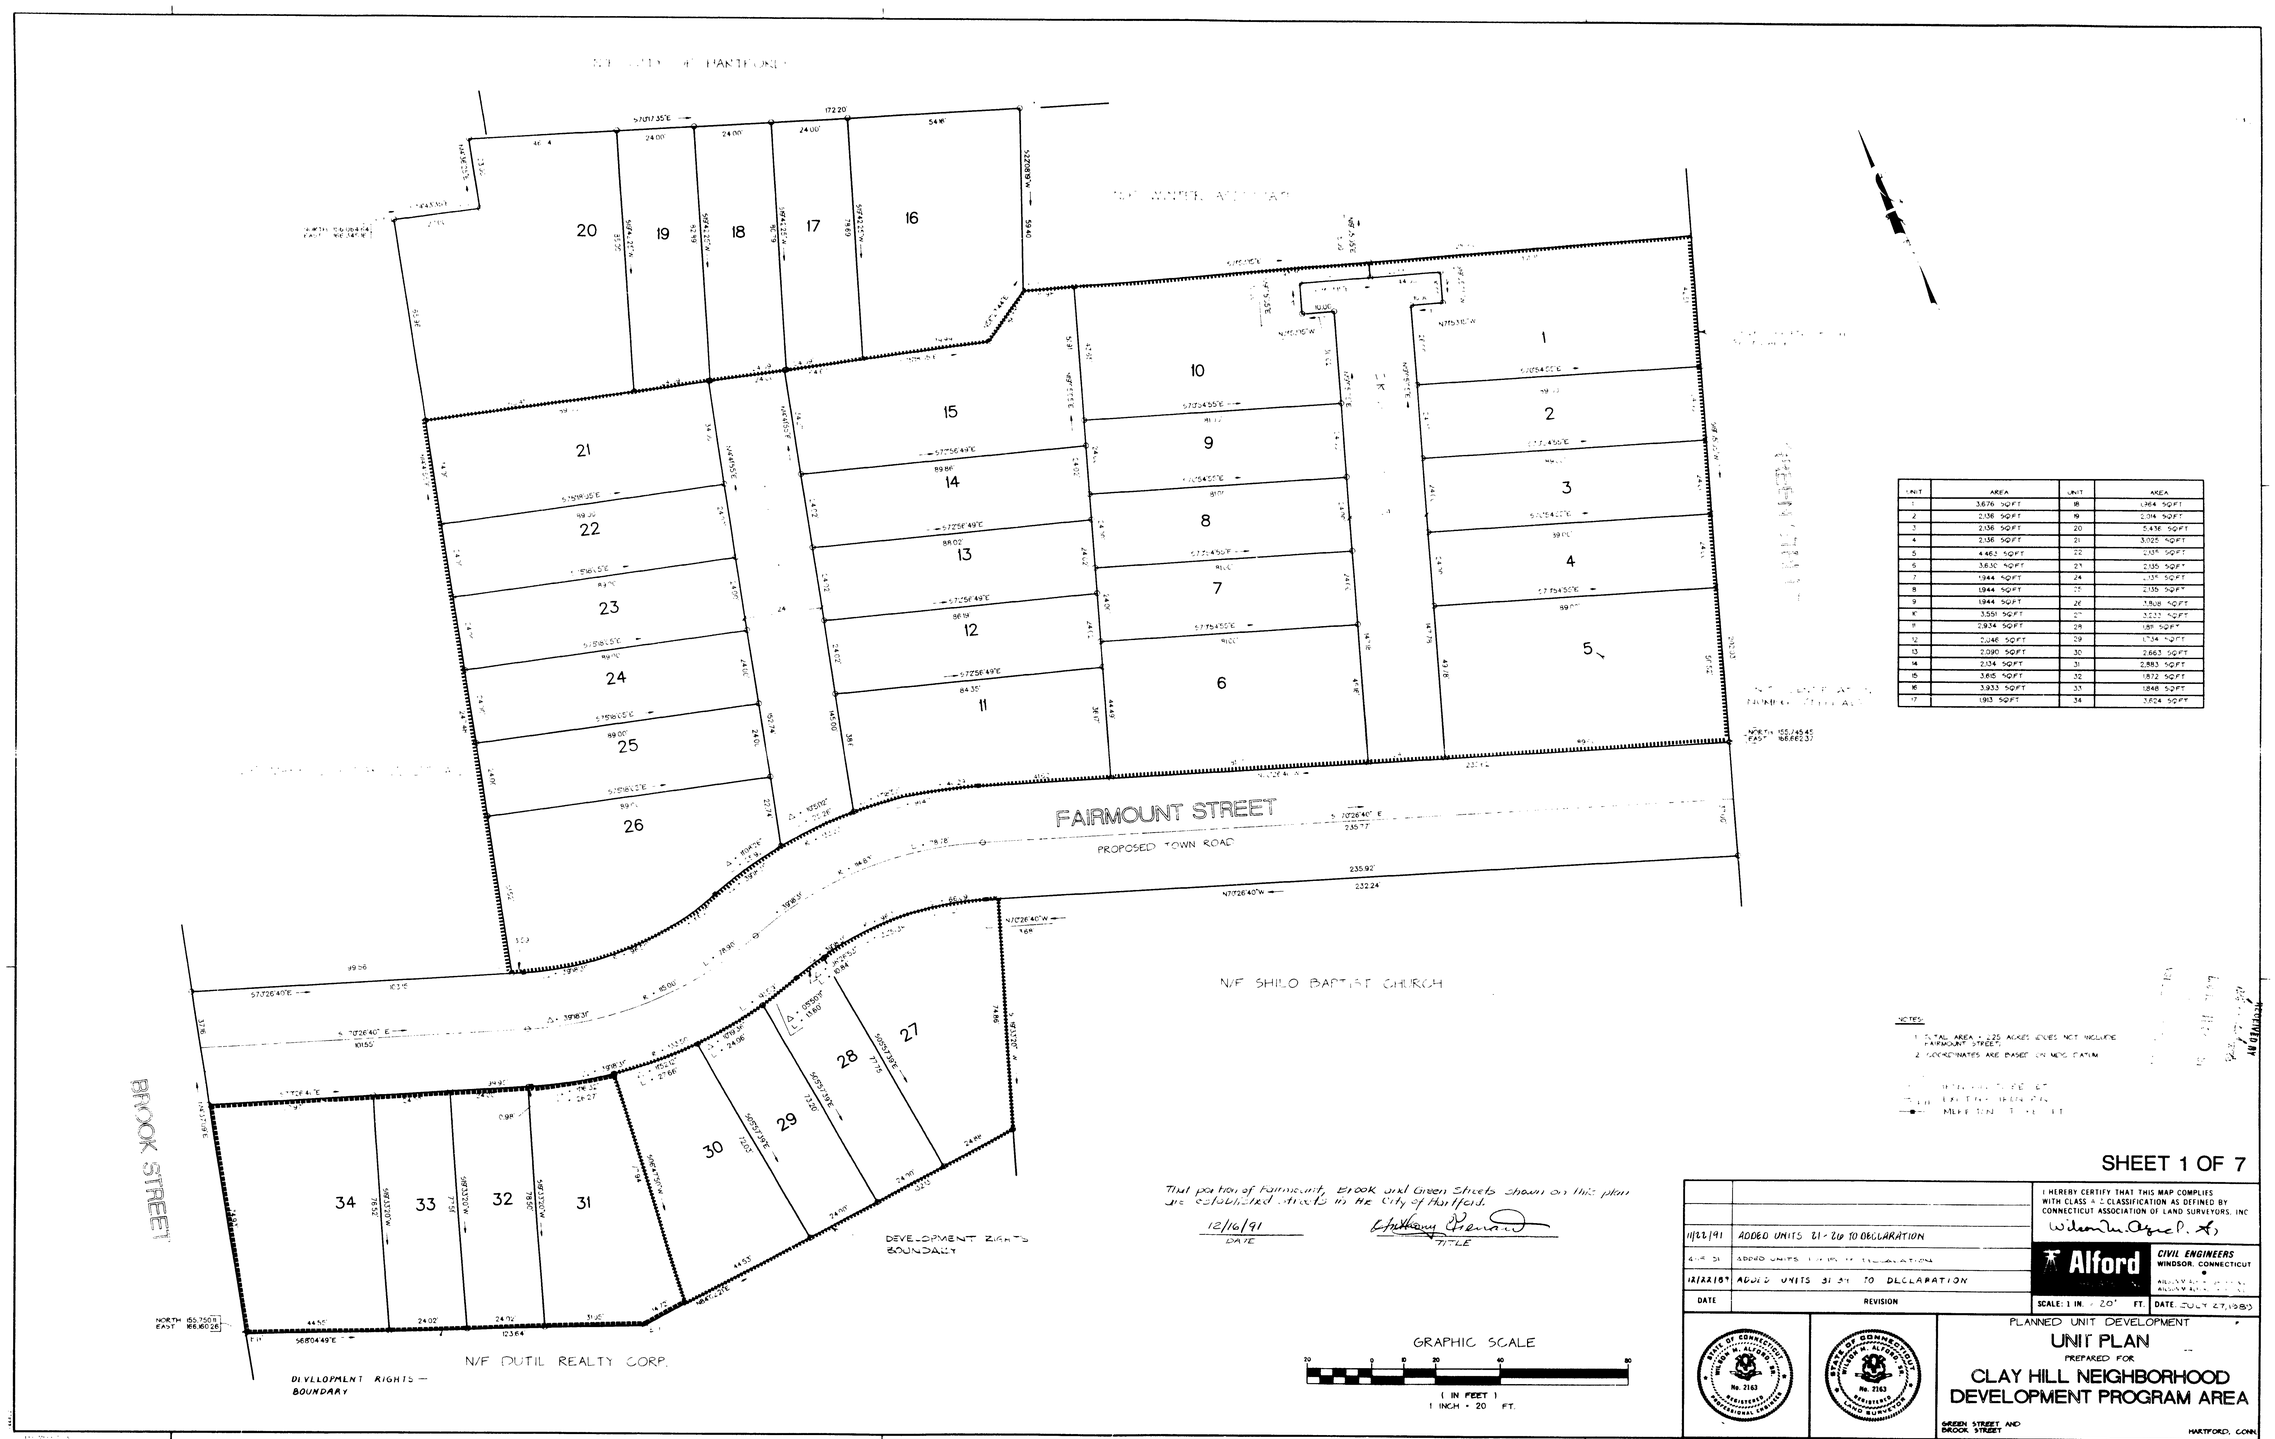

UNIT	AREA	UNIT	AREA
1	3,676 SQFT	18	1,964 SQFT
2	2,136 SQFT	19	2,014 SQFT
3	2,136 SQFT	20	5,436 SQFT
4	2,136 SQFT	21	3,025 SQFT
5	4,463 SQFT	22	2,135 SQFT
6	3,830 SQFT	23	2,135 SQFT
7	1,944 SQFT	24	2,135 SQFT
8	1,944 SQFT	25	2,135 SQFT
9	1,944 SQFT	26	3,808 SQFT
10	3,551 SQFT	27	3,222 SQFT
11	2,934 SQFT	28	1,89 SQFT
12	2,146 SQFT	29	1,734 SQFT
13	2,090 SQFT	30	2,863 SQFT
14	2,134 SQFT	31	2,883 SQFT
15	3,615 SQFT	32	1,872 SQFT
16	3,933 SQFT	33	1,848 SQFT
17	1,913 SQFT	34	3,624 SQFT