2339-1

#2339-1

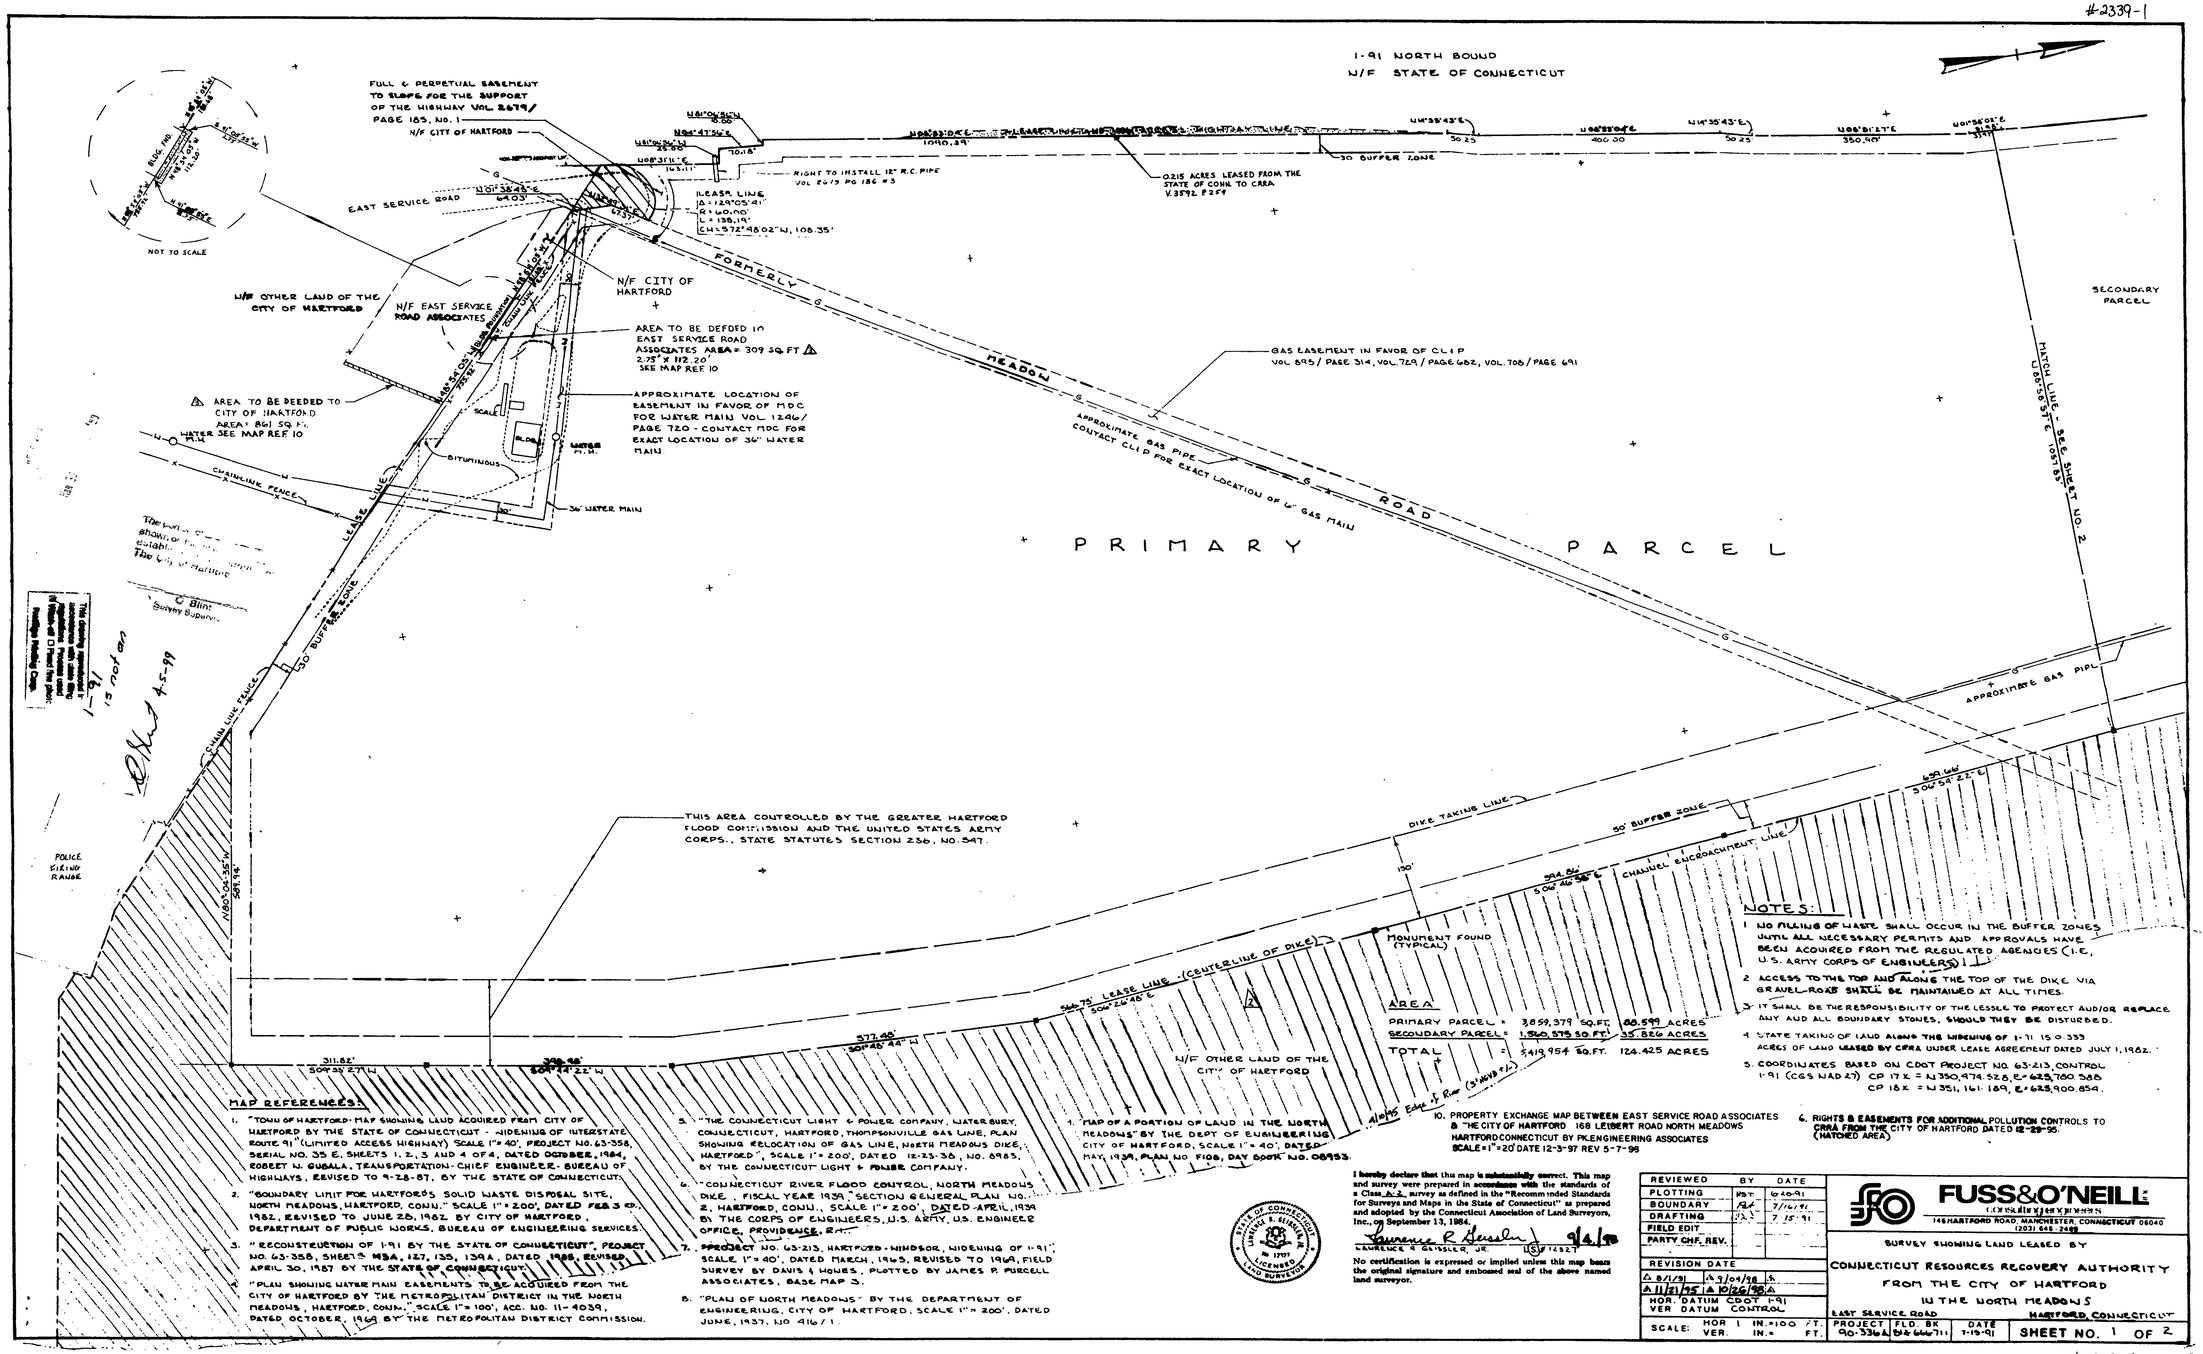

#2339-1

0 INCHES 1 2 3 4