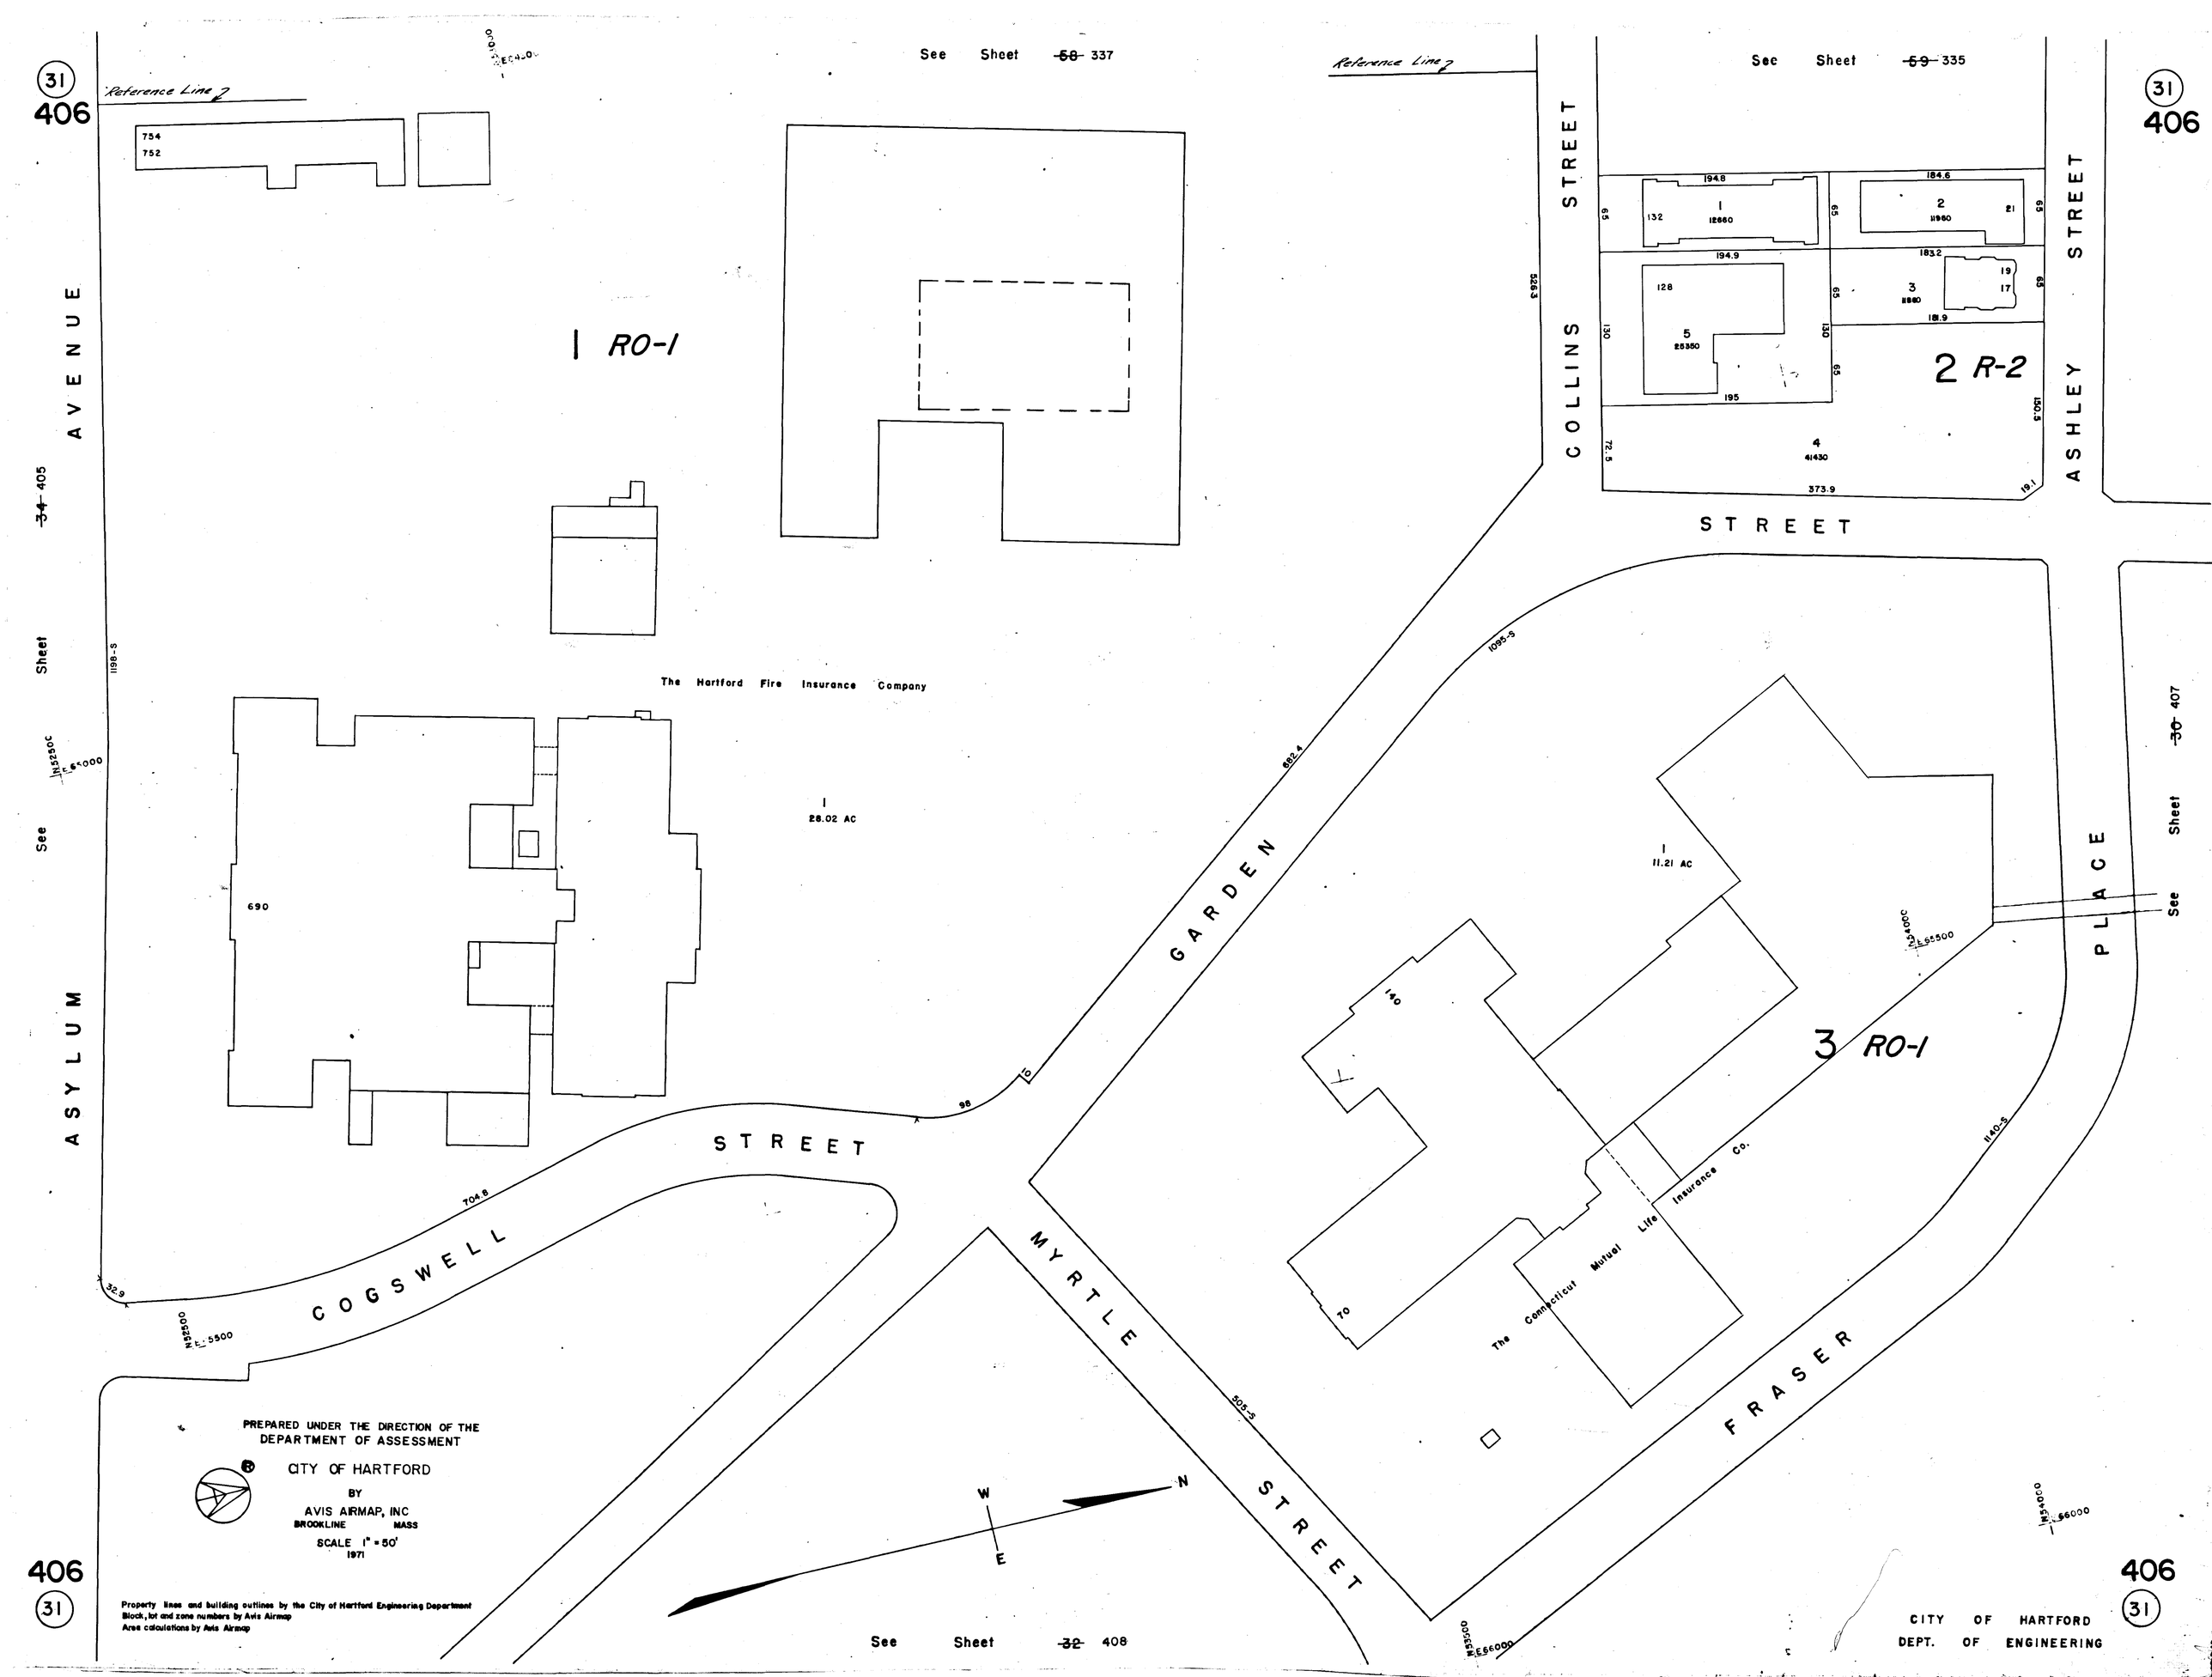
31
406
See Sheet ~~58~~ 337
Reference Line 2
754
752
1 RO-1
AVENUE
ASYLUM
See Sheet ~~34~~ 405
1198-S
N52500
E65000
The Hartford Fire Insurance Company
690
1
28.02 AC
STREET
COGSWELL
704.8
32.9
N52500
E5500
GARDEN
682.4
1095-S
MYRTLE
STREET
505-S
See Sheet ~~32~~ 408
N52500
E56000
See Sheet ~~59~~ 335
COLLINS
STREET
ASHLEY
STREET
194.8
184.6
1
12660
2
11960
132
21
194.9
183.2
128
3
11880
19
17
5
25350
181.9
130
195
2 R-2
4
41430
72.5
373.9
191
150.3
526.3
1
11.21 AC
140
70
3 RO-1
The Connecticut Mutual Life Insurance Co.
1140-S
N54000
E55500
N54000
E56000
See Sheet ~~30~~ 407
PLACE
FRASER
PREPARED UNDER THE DIRECTION OF THE
DEPARTMENT OF ASSESSMENT
CITY OF HARTFORD
BY
AVIS AIRMAP, INC
BROOKLINE MASS
SCALE 1" = 50'
1971
Property lines and building outlines by the City of Hartford Engineering Department
Block, lot and zone numbers by Avis Airmap
Area calculations by Avis Airmap
W
E
N
CITY OF HARTFORD
DEPT. OF ENGINEERING