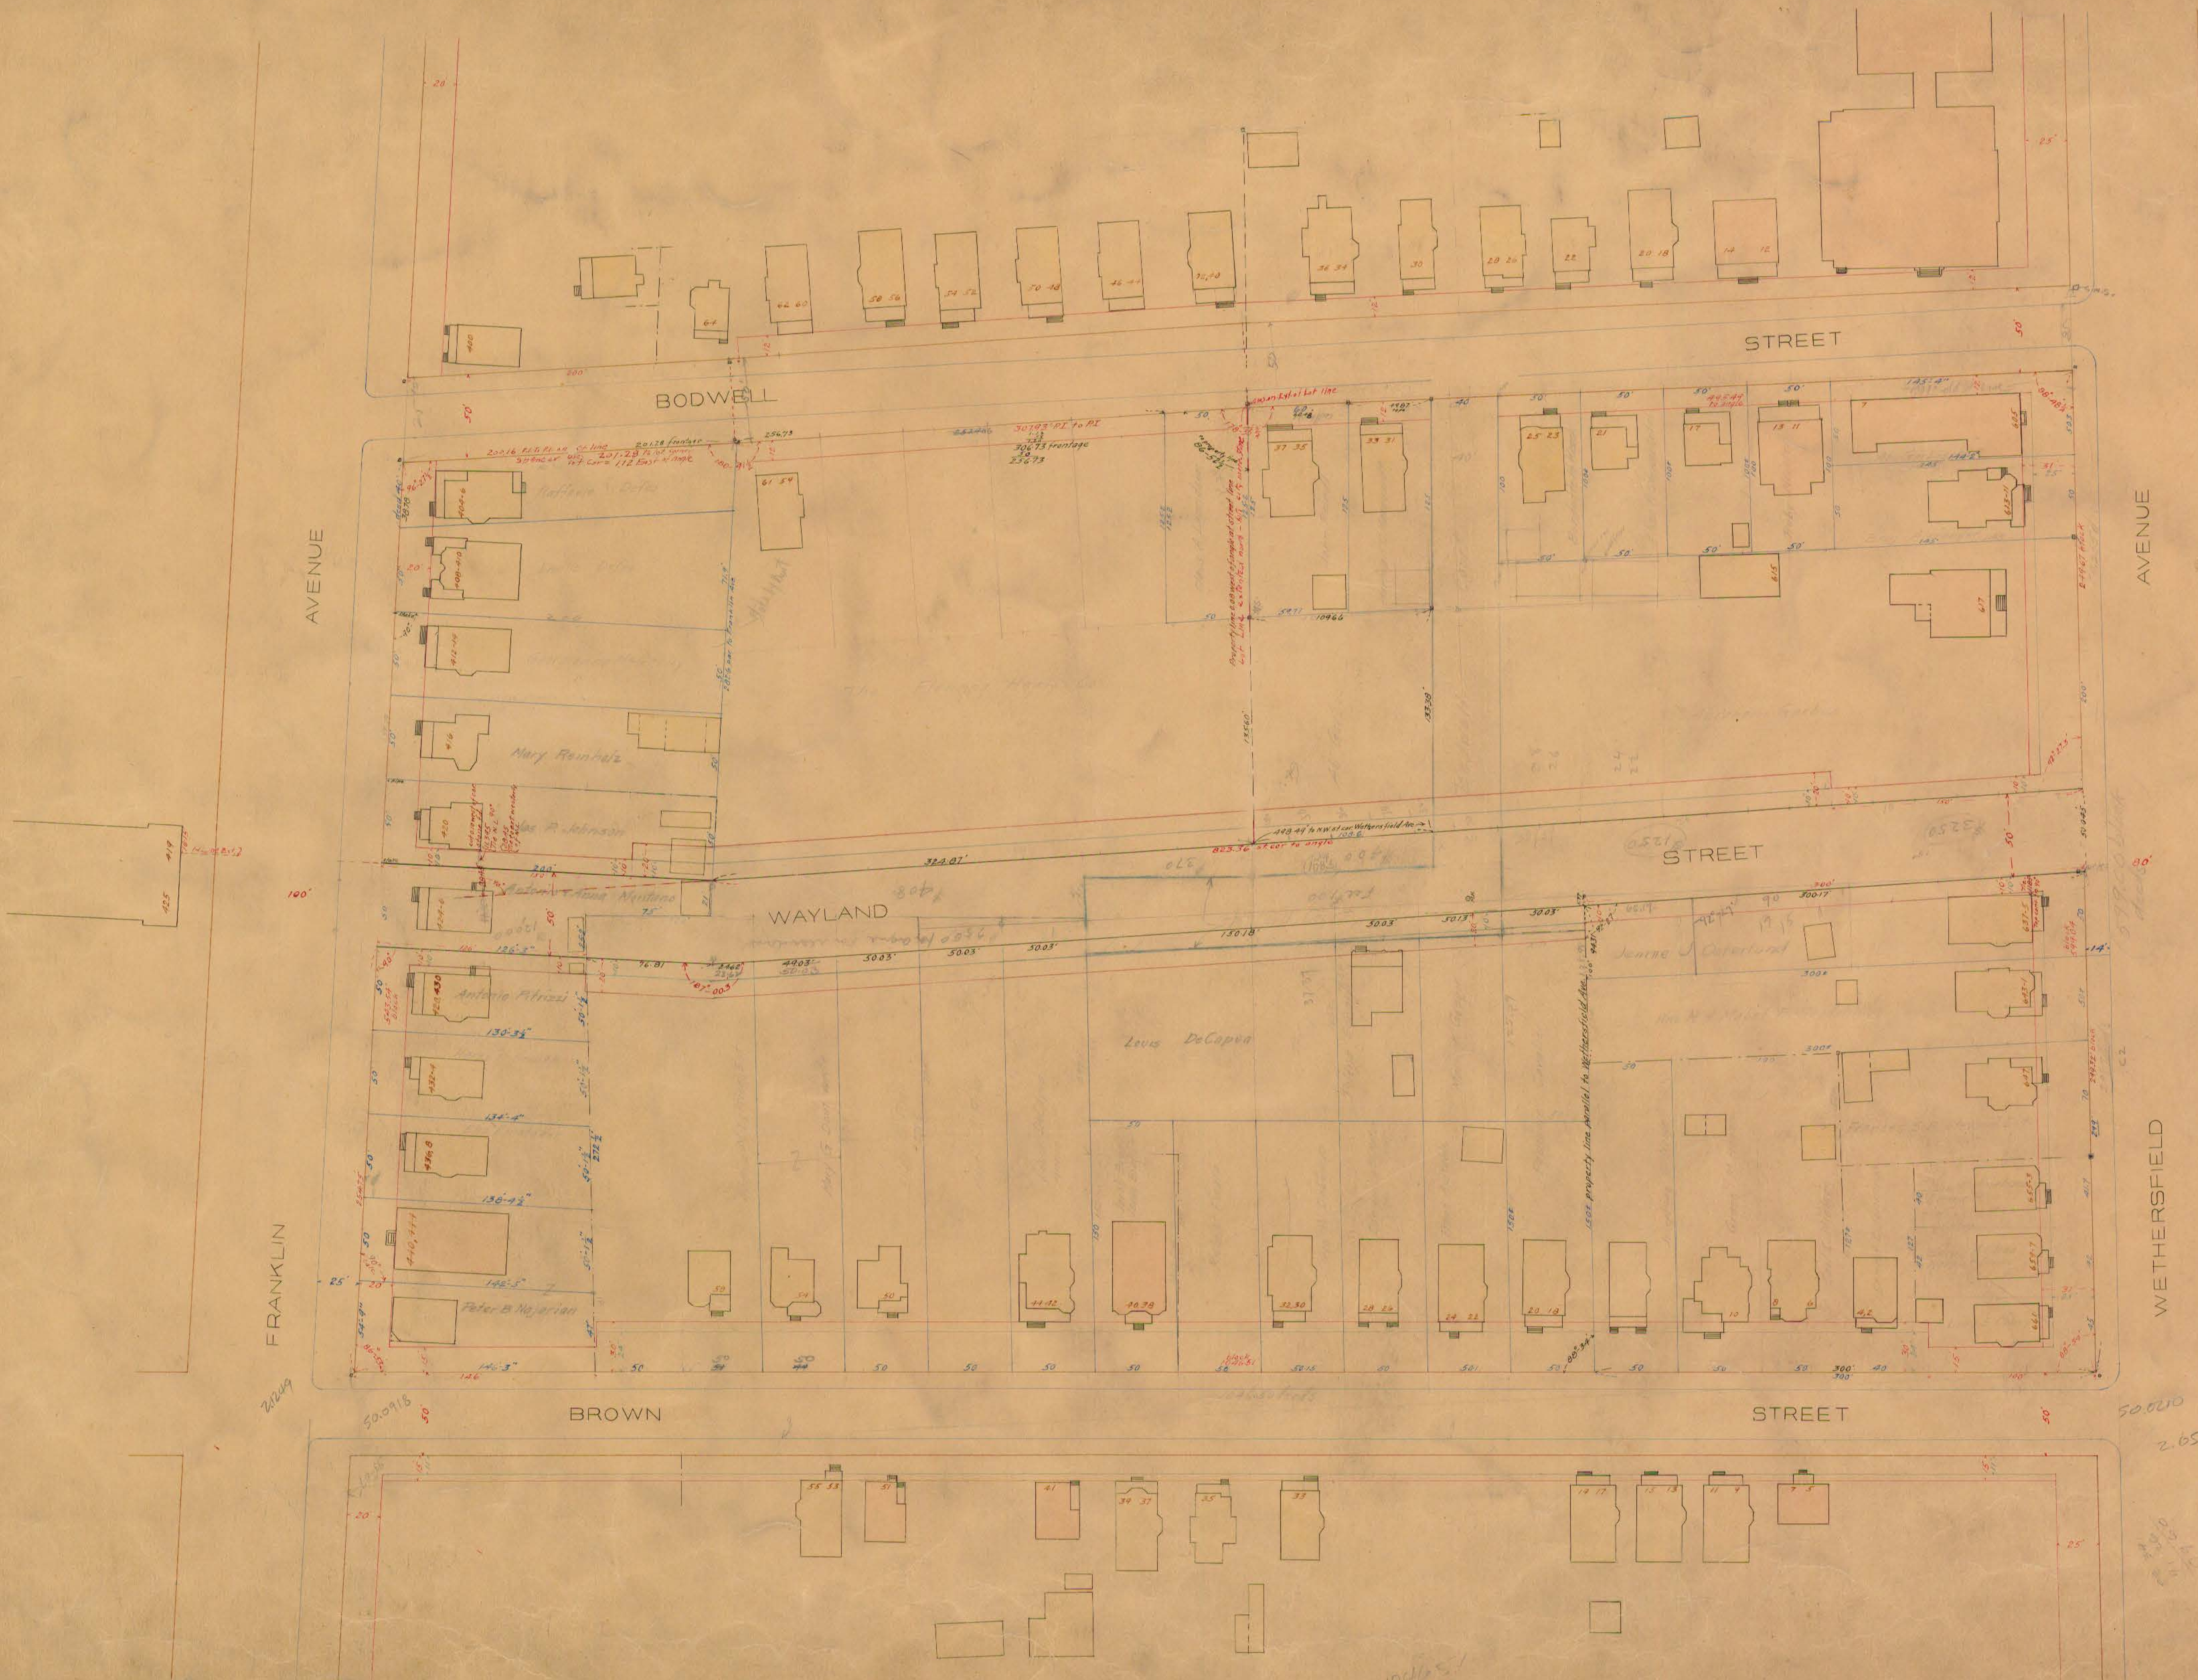

OFFICE OF CITY ENGINEER
HARTFORD, CONN.
Date Sept 1921 Day Book No. 05243
Notes 500, Tics 500/130
Map 149/6, 200/70, 500/35, 206/12
Print 268/23 (Burt's)
R.N. Clark City Engineer
Scale – 1" = 40