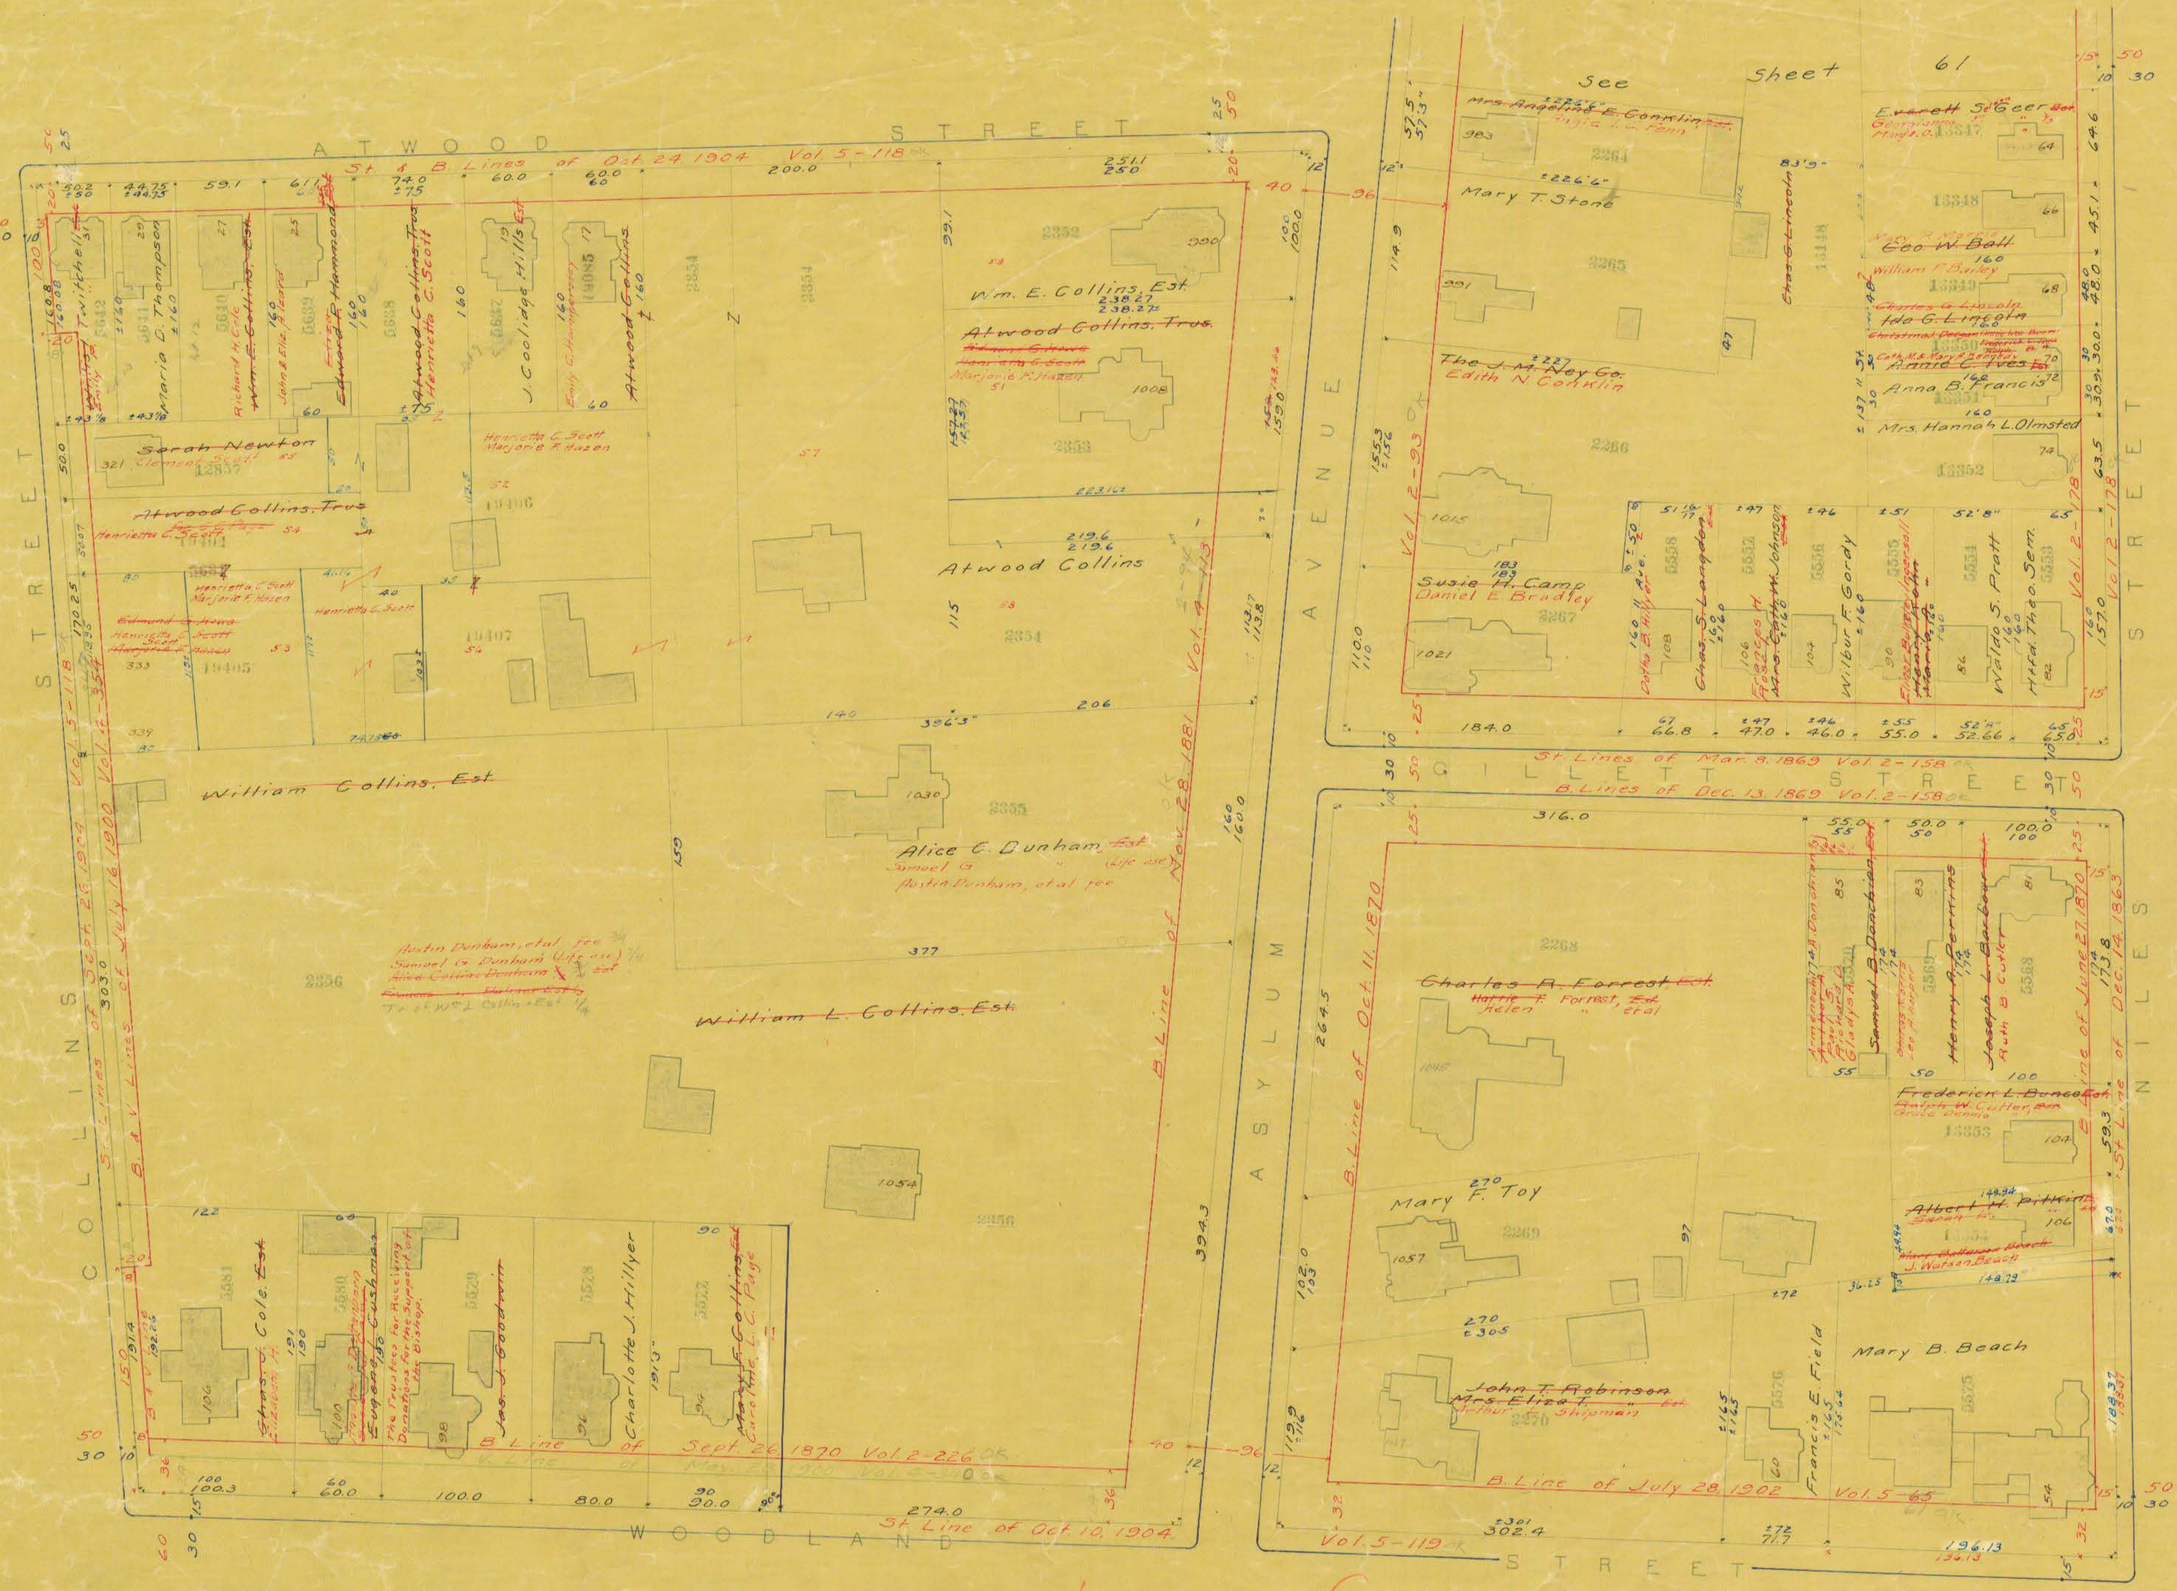
See Sheet 61
ATWOOD STREET
GILLETT STREET
COLLINS STREET
ASYLUM AVENUE
WOODLAND STREET
Mrs. Angeline E. Conklin
Mary T. Stone
Thos. J. M. Hoy Co.
Edith N. Conklin
Susie H. Camp
Daniel E. Bradley
Everett S. Geer
Geo. W. Ball
Ida G. Lincoln
Annie C. Ives
Anna B. Francis
Mrs. Hannah L. Olmsted
Charles S. Langdon
Wilbur F. Gordy
Walter S. Pratt
Hiram Theo. Sem
Samuel B. Deacon
Henry A. Perrins
Joseph L. Baldwin
Ruth B. Cutler
Frederick L. Bonnell
Albert H. Pittman
J. Watson Beach
Charles B. Forrest
Harris F. Forrest, Est.
Helen " et al
Mary F. Toy
John T. Robinson
Mrs. Eliza T. "
Arthur H. Shipman
Mary B. Beach
Francis E. Field
Wm. E. Collins, Est.
Atwood Collins, Trus.
Henrietta C. Scott
Marjorie F. Hazen
Atwood Collins
Alice E. Dunham, Est.
Samuel G. "
Austin Dunham, et al fee
William L. Collins, Est.
Sarah Newton
Clemson C. Scott
Mary A. Thompson
Richard H. Cole
Edward E. Collins, Est.
Henrietta C. Scott
J. Coolidge Hills
Atwood Collins
William Collins, Est.
Charles C. Cole, Est.
Eugene S. Cushman
Jas. J. Goodwin
Charlotte J. Hillyer
Mary F. Collins
Caroline L. C. Page
St. Lines of Sept. 26, 1929 Vol. 5-118
B. & St. Lines of July 16, 1900 Vol. 4-354
St. & B. Lines of Oct. 24, 1904 Vol. 5-118
B. Line of Nov. 28, 1881 Vol. 4-143
St. Lines of Mar. 8, 1869 Vol. 2-158
B. Lines of Dec. 13, 1869 Vol. 2-158
B. Line of Oct. 11, 1870
B. Line of June 27, 1870
St. Line of Dec. 14, 1863
B. Line of Sept. 26, 1870 Vol. 2-226
B. Line of May 2, 1870 Vol. 2-140
St. Line of Oct. 10, 1904
B. Line of July 28, 1902 Vol. 5-65
Vol. 5-119
Out Jan 1923

62