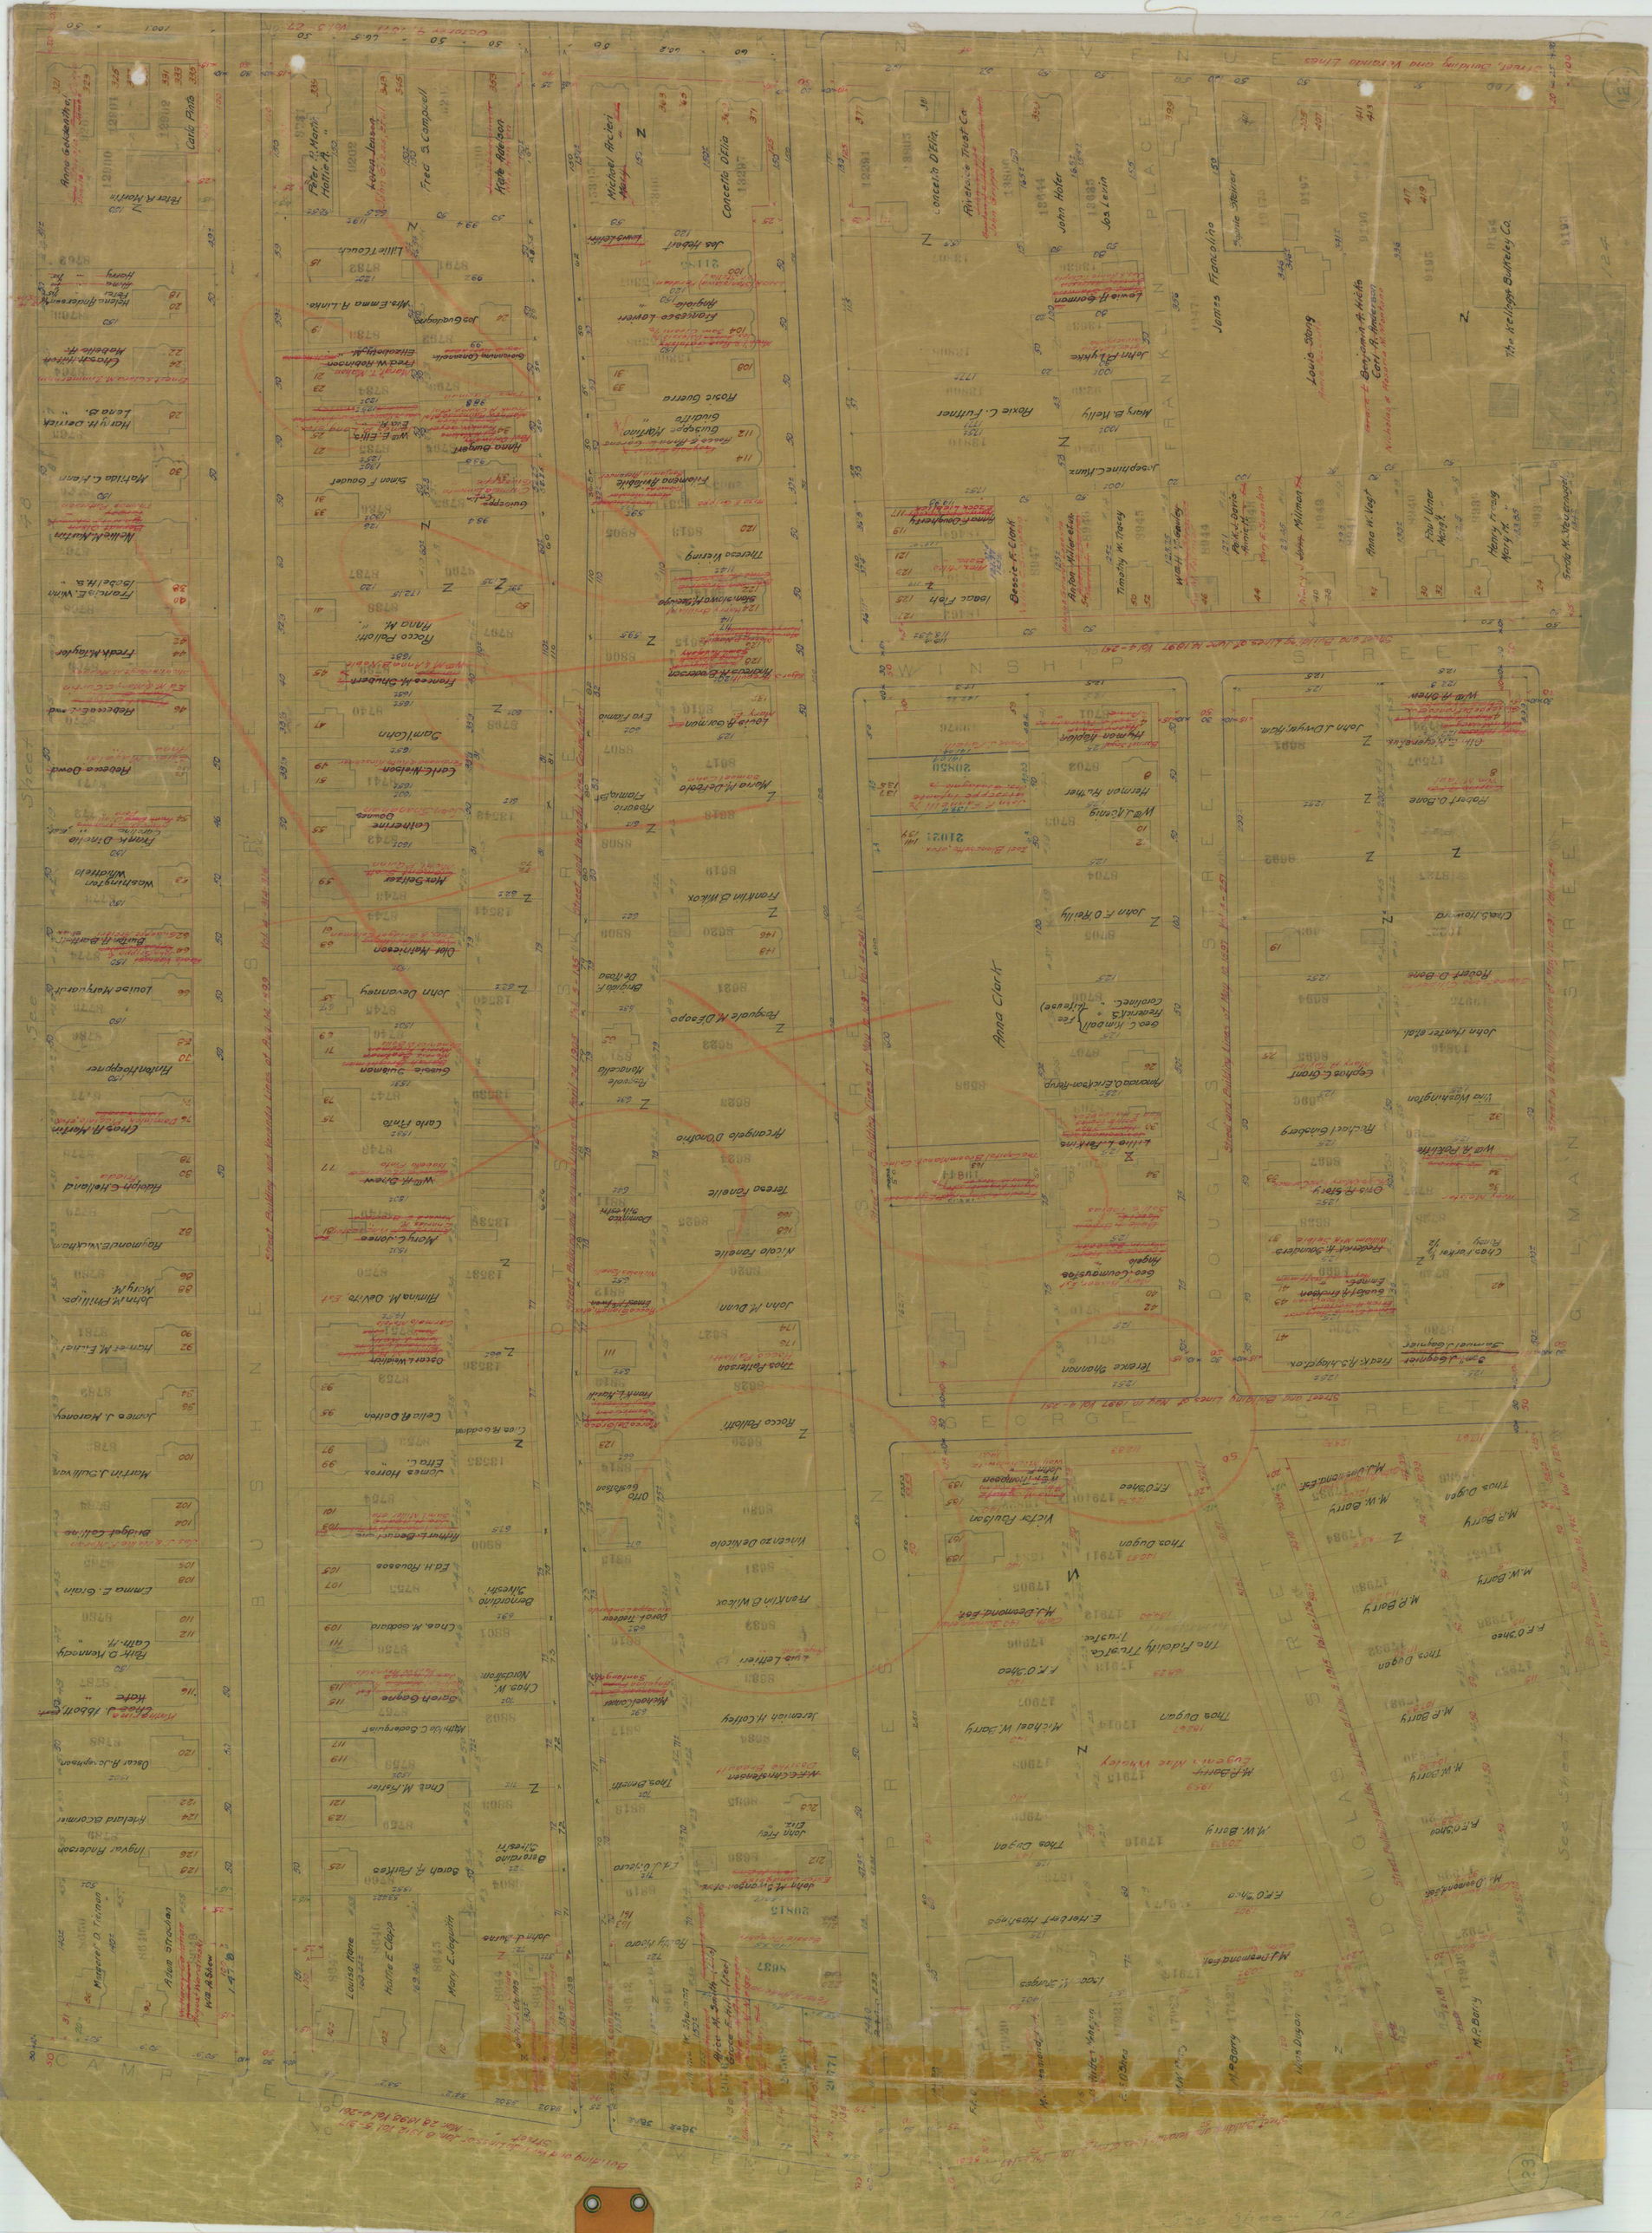
WINSHIP STREET
GEORGE STREET
FRANKLIN PLACE
Anna Clark
Concetta D'Elia
Michael Arciari
Peter R. Mann
Hattie A.
Fred S. Campbell
Kate Harbon
Louis Stang
James Franciolino
Benjamin A. Hicks
Carl A. Hansen
The Intelligencer Berkeley Co.
Henry Fring
Henry Jr.
Sarah W. Stangroom
Paul Ulner
Henry Jr.
Anne W. Vogt
Parker Davis
Annie A.
Anton Milenski
Timothy W. Tracy
Walter Crowley
Bessie A. Clark
Isaac Fish
Joseph Ciluzo
Mary B. Kelly
Roxie C. Fuhrer
John A. Lykke
Lewis H. Gorman
Jas. Levin
John Hofer
Anna Clark
Geo. C. Kimball
Frederick S.
Catherine C.
Wm. A. Shaw
Robert D. Bone
John Hunter Estate
Sophia E. Grant
Lina Washington
Richard Ginsberg
Wm. A. Fortune
Ora R. Starr
Frederick H. Saunders
Chas. Farrar
Samuel Lagmier
Frank R. Hodgdon
Wm. J. Dwyer, Atty.
John J. Dwyer, Atty.
Thos. Dugan
M.W. Barry
M.R. Barry
F.F. O'Shea
Michael W. Barry
Victor Faulson
Victorio Denicola
Franklin G. Wilcox
Louis Lettari
Jeronimo H. Cotley
Thos. Dugan
Thos. Dugan
Thos. Dugan