Wethersfield Ave. Book 406 Page 78.

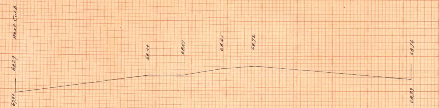
West Curb
68.29
68.44
68.47
68.65
68.72
68.76
67.91
68.33

0+00

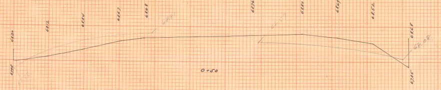
68.30
68.12
68.34
68.57
68.68
68.76
68.80
68.69
68.52
68.68
68.81
68.08
67.98
67.85

0+50

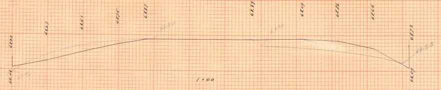
68.33
68.27
68.51
68.75
68.87
68.89
68.09
68.86
68.66
68.73
68.90
68.90
68.53
68.08
67.96
68.09

1+00

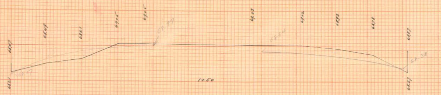
68.47
68.49
68.61
69.05
69.05
69.03
69.02
68.93
68.78
68.87
68.97
68.84
68.38
68.21
68.47
68.27

1+50

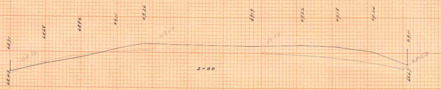
68.71
68.68
68.86
69.11
69.26
69.19
69.22
69.18
69.04
69.11
68.64
68.48
68.53
68.43
68.38
68.67

2+00

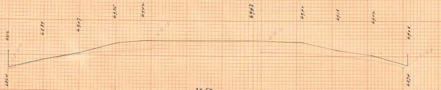
69.12
68.89
69.07
69.35
69.42
69.43
69.40
69.18
69.02
69.08
68.64
68.74

2+50

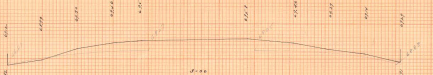
69.12
68.99
69.30
69.46
69.52
69.58
69.46
69.29
69.14
69.29
68.83
68.82
68.91

3+00

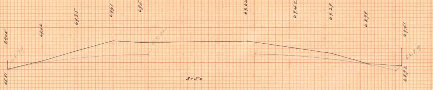
69.05
69.06
69.35
69.61
69.58
69.62
69.42
69.29
68.99
69.41
68.79
68.81
68.92

3+50

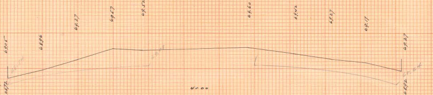
69.05
68.96
69.27
69.57
69.52
69.60
69.42
69.27
69.17
69.27
68.54
68.72
68.92

4+00

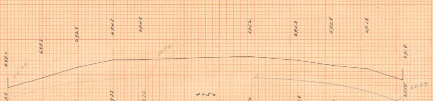
68.90
68.93
69.22
69.43
69.43
69.52
69.43
69.28
69.18
69.18
68.29
68.63
68.98

4+50

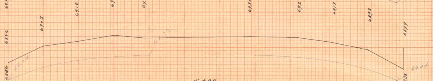
68.86
69.03
69.18
69.33
69.26
69.30
69.28
69.15
68.95
68.99
68.04
68.56
68.38

5+00

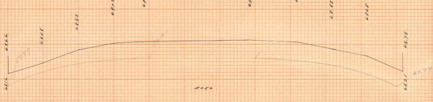
68.66
68.48
68.83
69.03
69.07
69.12
69.08
68.88
68.68
68.78
67.79
68.16
68.21

5+50

Ⓐ PERFECTION CROSS SECTION PAPER
10×10 = 1 INCH

Ⓐ PERFECTION CROSS SECTION PAPER
10×10 = 1 INCH

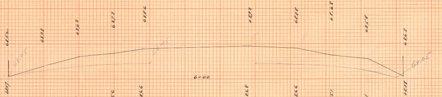
6+00
68.52
68.38
68.63
68.73
68.86
68.93
68.88
68.68
68.58
68.63
68.05
68.45
68.05
68.07
68.18

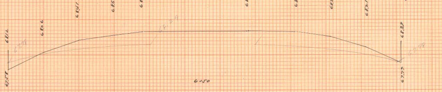
6+50
68.41
68.56
68.66
68.68
68.66
68.51
68.21
68.12
68.06
68.39
67.98
68.29
67.78
67.58
67.79

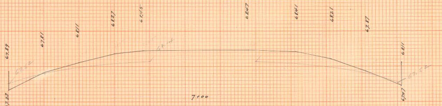
7+00
68.37
68.45
68.47
68.41
68.21
67.87
67.89
67.81
68.11
68.11
67.52
68.14
67.52
67.33
67.47

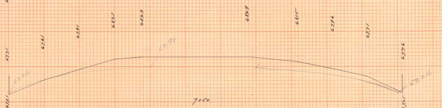
7+50
68.21
68.29
68.29
68.15
67.96
67.71
67.91
67.61
67.71
67.76
67.98
67.26
67.26
67.21
67.25

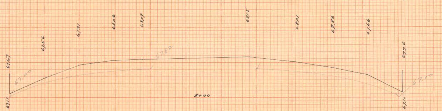
8+00
68.06
68.09
68.15
68.01
67.86
67.66
67.91
67.56
67.67
67.76
67.82
67.00
67.11
67.15

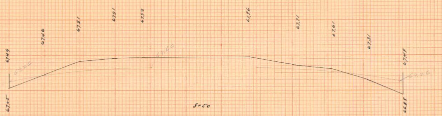
8+50
67.91
67.93
67.96
67.81
67.71
67.61
67.46
67.31
67.49
67.49
67.66
67.26
67.26
67.05
66.85

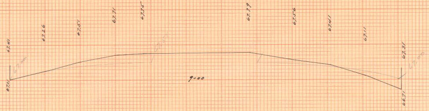
9+00
67.71
67.75
67.79
67.56
67.51
67.41
67.26
67.11
67.41
67.31
67.00
67.00
67.01
66.71

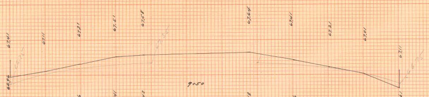
9+50
67.51
67.58
67.64
67.41
67.31
67.21
67.01
67.11
67.41
67.11
67.36
66.96
66.81

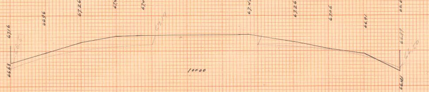
10+00
67.41
67.43
67.48
67.26
67.26
67.06
66.96
66.91
67.16
66.99
66.50
66.68
66.81

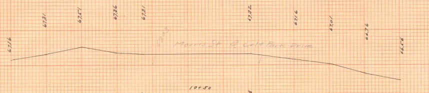
10+50
67.51
67.36
67.31
67.32
67.6
67.31
67.01
66.76
67.16
66.56
Morris St. & Colt Park Drive

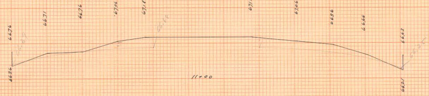
11+00
67.06
67.18
67.18
67.06
66.76
66.71
66.96
66.66
66.76
66.63
66.68
66.36
66.21

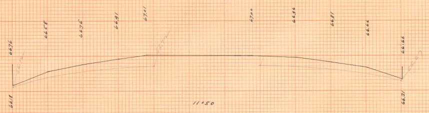
11+50
66.91
67.01
67.00
66.94
66.76
66.58
66.81
66.66
66.76
66.66
66.18
66.31

Ⓐ PERFECTION CROSS SECTION PAPER
10×10 1 INCH

Ⓐ PERFECTIO

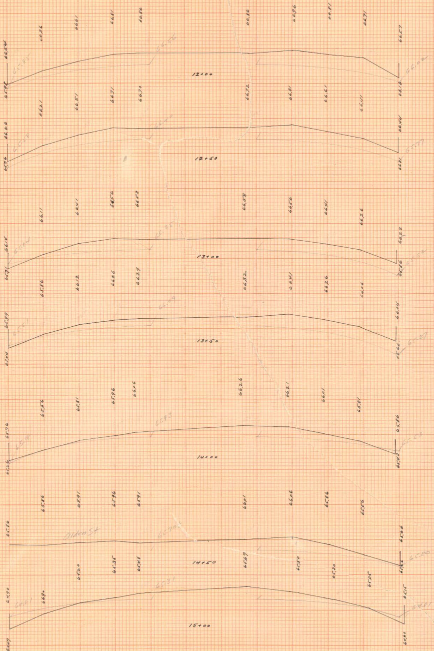
12+00
12+50
13+00
13+50
14+00
Alden St
14+50
15+00

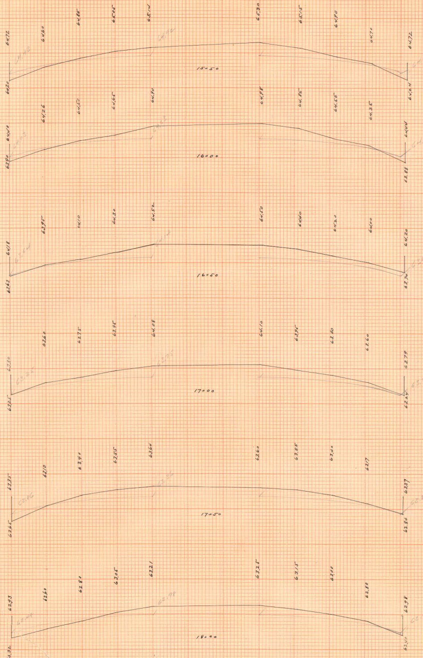
15+50
16+00
16+50
17+00
17+50
18+00

N CROSS SECTION PAPER
10×10 1 INCH

Ⓐ PERFECTION CROSS SECTION PAPER
10×10 1 INCH

6.5 32.5 12 180.5 18.5

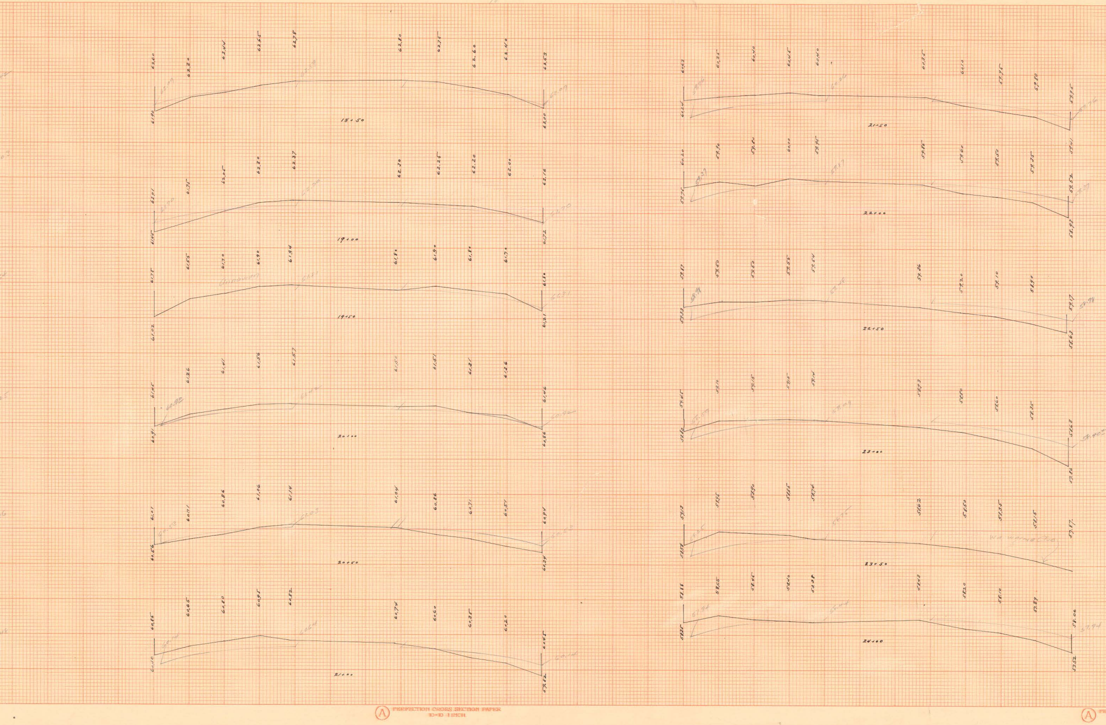
18+50
19+00
19+50
20+00
20+50
21+00
21+50
22+00
22+50
23+00
23+50
24+00

Ⓐ PERFECTION CROSS SECTION PAPER
10×10 1 INCH

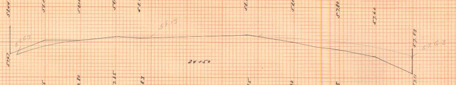
58.04
58.05
58.05
58.16
58.11
58.21
58.00
57.80
57.60
57.83
57.63
58.13
57.63
57.67
24+50
57.11

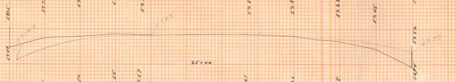
58.05
57.75
57.80
57.85
57.83
57.85
57.80
57.65
57.45
57.52
57.12½
57.83
57.33
57.49
25+00
56.94

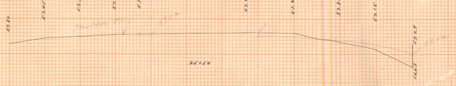
57.30
57.45
57.50
57.55
57.57
57.61
57.60
57.35
57.15
57.29
Shoulder Pt
57.02
57.02
25+50
56.63

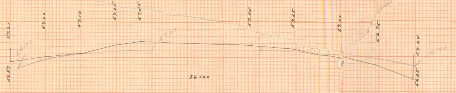
57.21
57.00
57.10
57.30
57.45
57.34
57.25
57.00
56.75
57.04
56.71
57.21
56.71
56.87
26+00
56.35

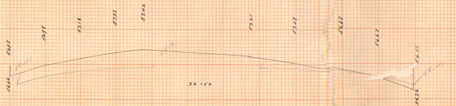
56.93
56.98
57.18
57.33
57.42
57.21
57.03
56.83
56.63
56.51
56.41
56.91
56.41
56.66
26+50
56.26

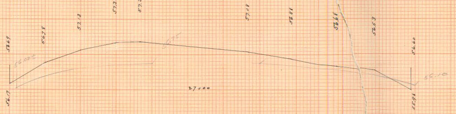
56.69
56.78
57.13
57.33
57.37
57.04
56.81
56.66
56.53
56.60
56.02½
56.75
56.10
56.17
27+00
55.98

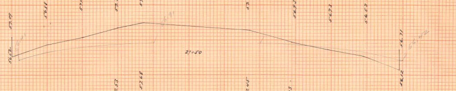
57.09
56.88
57.05
57.33
57.48
57.27
56.93
56.73
56.53
56.71
56.41
56.91
56.42
56.52
27+50
56.12

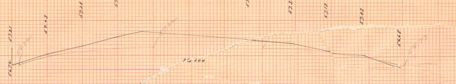
57.21
57.03
57.28
57.53
57.68
57.45
57.33
57.13
57.03
56.68
56.72
57.22
56.73
56.72
28+00

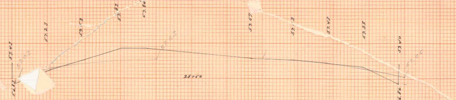
57.43
57.23
57.53
57.83
57.84
57.57
57.43
57.33
57.40
57.03
57.53
57.05
56.82
28+50
56.86

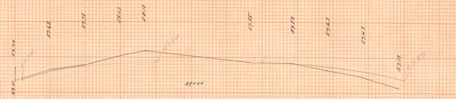
57.70
57.63
57.75
58.03
58.18
57.85
57.83
57.63
57.43
57.13
57.34
57.84
57.37
57.31
29+00

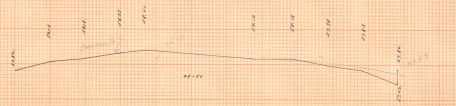
57.82
58.08
58.18
58.33
58.40
58.16
58.18
57.98
57.83
57.86
Center Pt
58.15
57.69
29+50
57.42

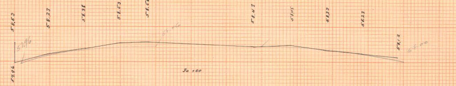
58.53
58.23
58.38
58.53
58.56
58.43
58.45
58.37
58.23
58.13
57.96
58.06
58.00
57.96
30+00

ERFECTION CROSS SECTION PAPER
10×10-1 INCH

Ⓐ PERFECTION CROSS SECTION PAPER
10×10-1 INCH

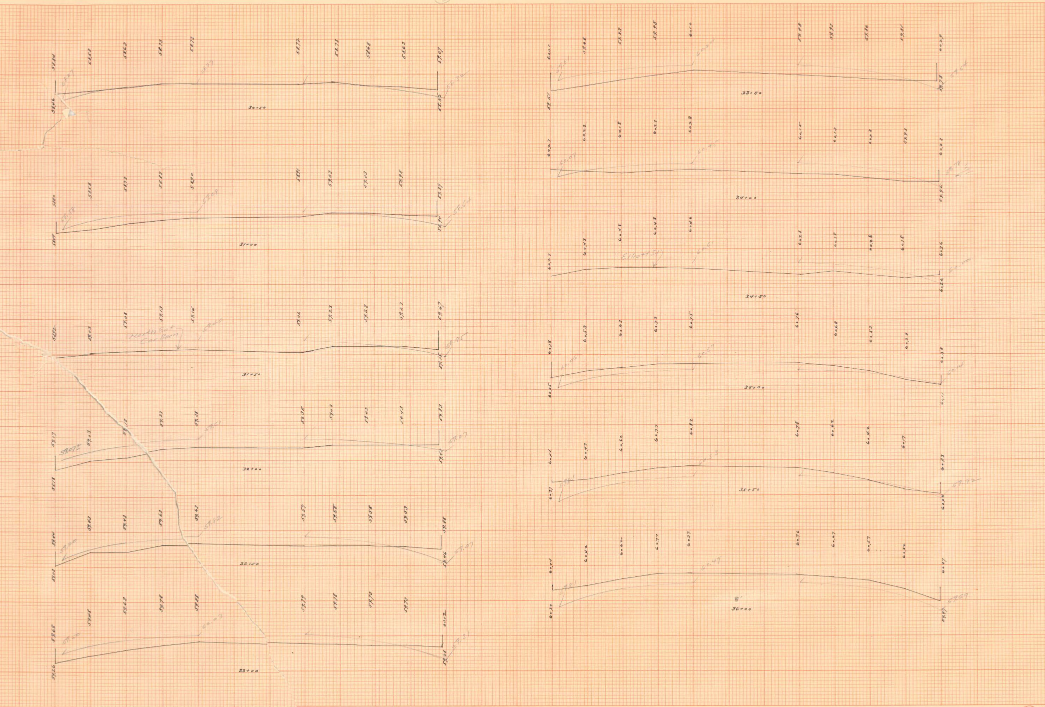
58.84
58.53
58.63
58.73
58.73
58.72
58.78
58.68
58.63
59.07
58.87
58.77
58.32
58.46
58.55
30+50
58.80
58.58
58.73
58.83
58.90
58.91
59.03
59.03
58.98
59.37
58.58
59.08
58.64
58.49
58.94
31+00
58.92
59.03
59.08
59.13
59.16
59.06
59.23
59.23
59.23
59.67
North Est.
Car Barn
58.75
59.15
31+50
59.17
59.03
59.13
59.33
59.38
59.35
59.43
59.43
59.43
59.83
59.07±
59.27
59.18
59.43
32+00
59.44
59.43
59.43
59.63
59.63
59.57
59.58
59.58
59.63
59.88
59.00
59.82
59.07
59.03
59.46
32+50
59.68
59.48
59.63
59.78
59.88
59.79
59.78
59.73
59.73
60.02
59.50
60.03
59.31
59.26
59.68
33+00
60.01
59.68
59.83
59.98
60.10
59.98
59.93
59.86
59.81
60.29
59.51
59.78
59.64
33+50
60.27
60.23
60.18
60.23
60.28
60.15
60.13
60.03
59.93
60.23
60.07
60.45
59.78
59.92
34+00
60.23
60.43
60.48
60.48
60.46
60.28
60.38
60.28
60.18
60.36
Elliott St.
60.00
60.26
34+50
60.78
60.53
60.63
60.72
60.75
60.76
60.68
60.53
60.28
60.38
60.06
60.57
60.14
60.35
60.11
35+00
60.41
60.47
60.62
60.77
60.82
60.78
60.62
60.42
60.17
60.33
59.81
60.53
59.92
60.37
60.04
35+50
60.44
60.42
60.62
60.77
60.77
60.76
60.67
60.57
60.32
60.27
59.81
60.45
59.69
60.30
59.97
36+00

Ⓐ PERFECTION CROSS SECTION PAPER
10×10 - 1 INCH

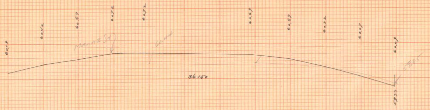
60.19
60.42
60.57
60.72
60.72
60.69
60.57
60.32
60.07
60.09
Manor St
60.44
59.85
59.77
36+50

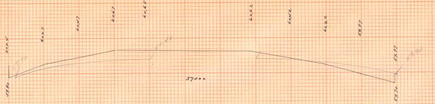
60.24
60.27
60.47
60.67
60.65
60.62
60.42
60.22
59.97
59.90
60.40
59.97
59.94
59.90
59.70
37+00

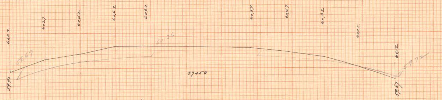
60.22
60.27
60.42
60.62
60.62
60.59
60.47
60.32
60.02
59.69
60.32
60.12
59.72
59.90
59.67
37+50

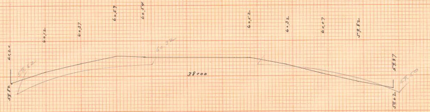
60.20
60.12
60.37
60.57
60.54
60.52
60.32
60.07
59.82
59.62
60.32
59.97
59.50
59.82
59.62
38+00

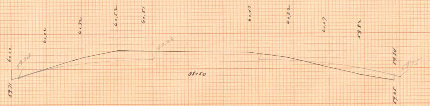
60.00
60.02
60.32
60.52
60.51
60.47
60.32
60.07
59.82
59.76
60.28
59.84
59.75
59.71
59.65
38+50

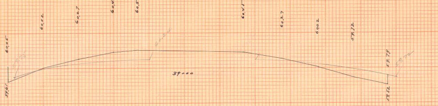
60.05
60.02
60.27
60.47
60.51
60.45
60.27
60.02
59.72
60.24
59.79
59.72
59.61
59.52
39+00

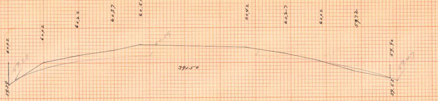
60.02
60.12
60.22
60.37
60.51
60.42
60.27
60.02
59.72
59.58
60.14
59.90
59.47
59.50
59.53
39+50

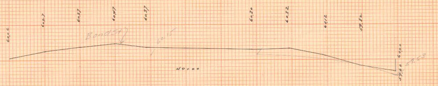
60.06
60.27
60.37
60.47
60.37
60.30
60.32
60.12
59.82
Bond St
60.15
60.00
59.53
59.66
40+00

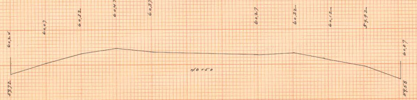
60.24
60.07
60.32
60.47
60.37
60.27
60.32
60.12
59.92
60.07
59.72
59.58
40+50

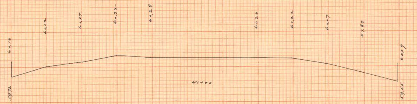
60.16
60.12
60.27
60.37
60.28
60.26
60.22
60.07
59.87
60.09
59.72
59.55
41+00

Finis

ERFECTION CROSS SECTION PAPER
10×10-1 INCH

Ⓐ PERFECTION CROSS SECTION PAPER
10×10-1 INCH

Ⓐ PERFECTION CROSS SECTION PAPER
10×10 1 INCH