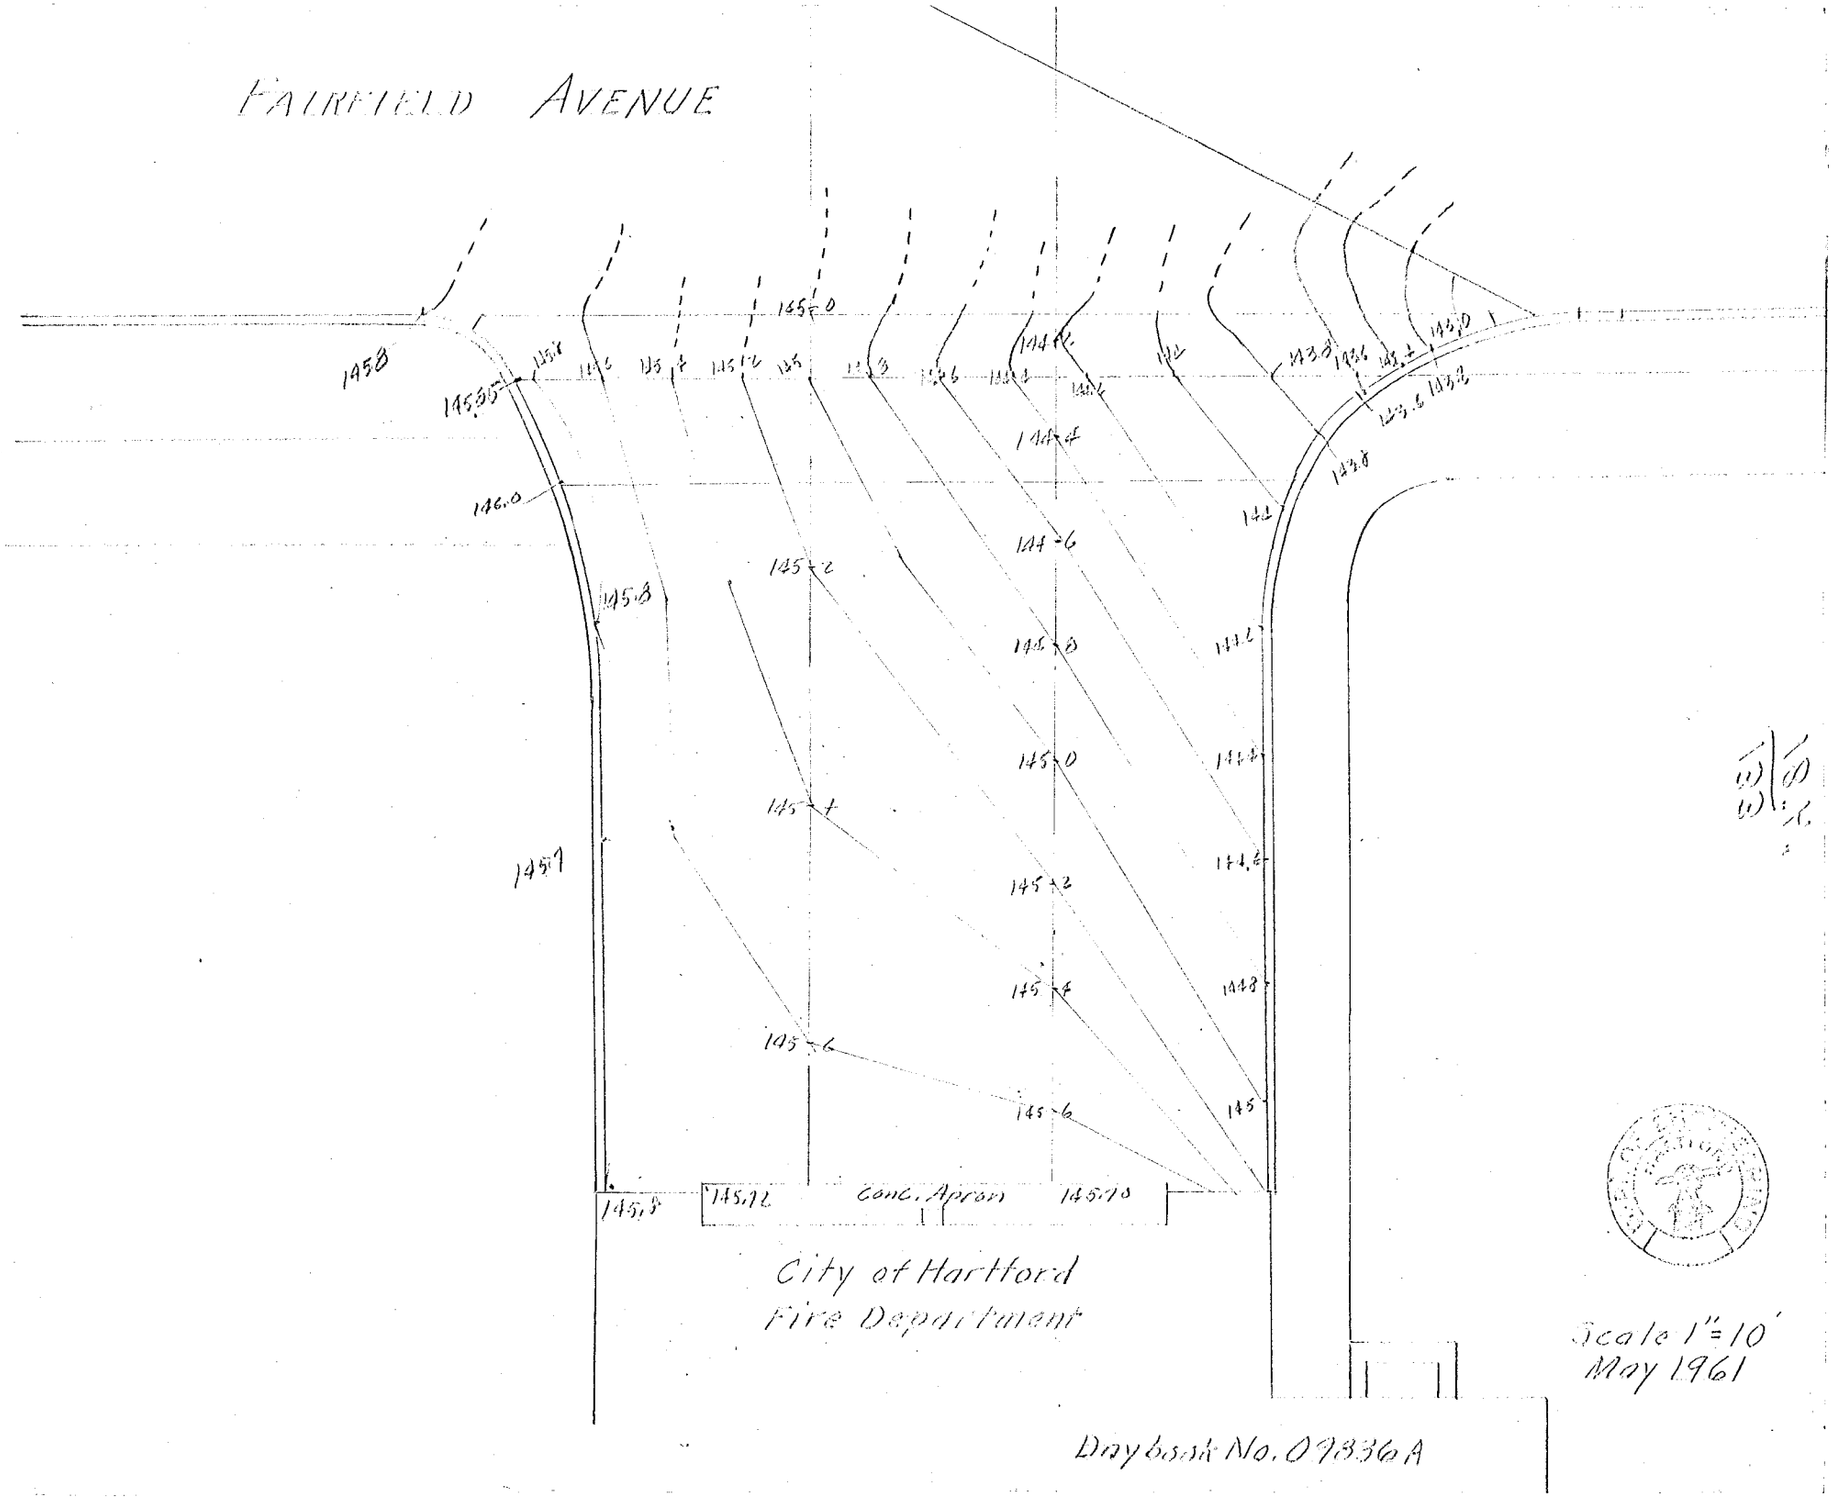
FAIRFIELD AVENUE
145.8
145.55
146.0
145.8
145.9
145.0
145.2
145.4
145.6
144.8
144.4
144.6
144.8
145.0
145.2
145.4
145.6
144.2
144.4
144.6
144.8
145
145.8
145.72
Conc. Apron
145.90
City of Hartford
Fire Department
Scale 1" = 10'
May 1961
Drawback No. 07836A