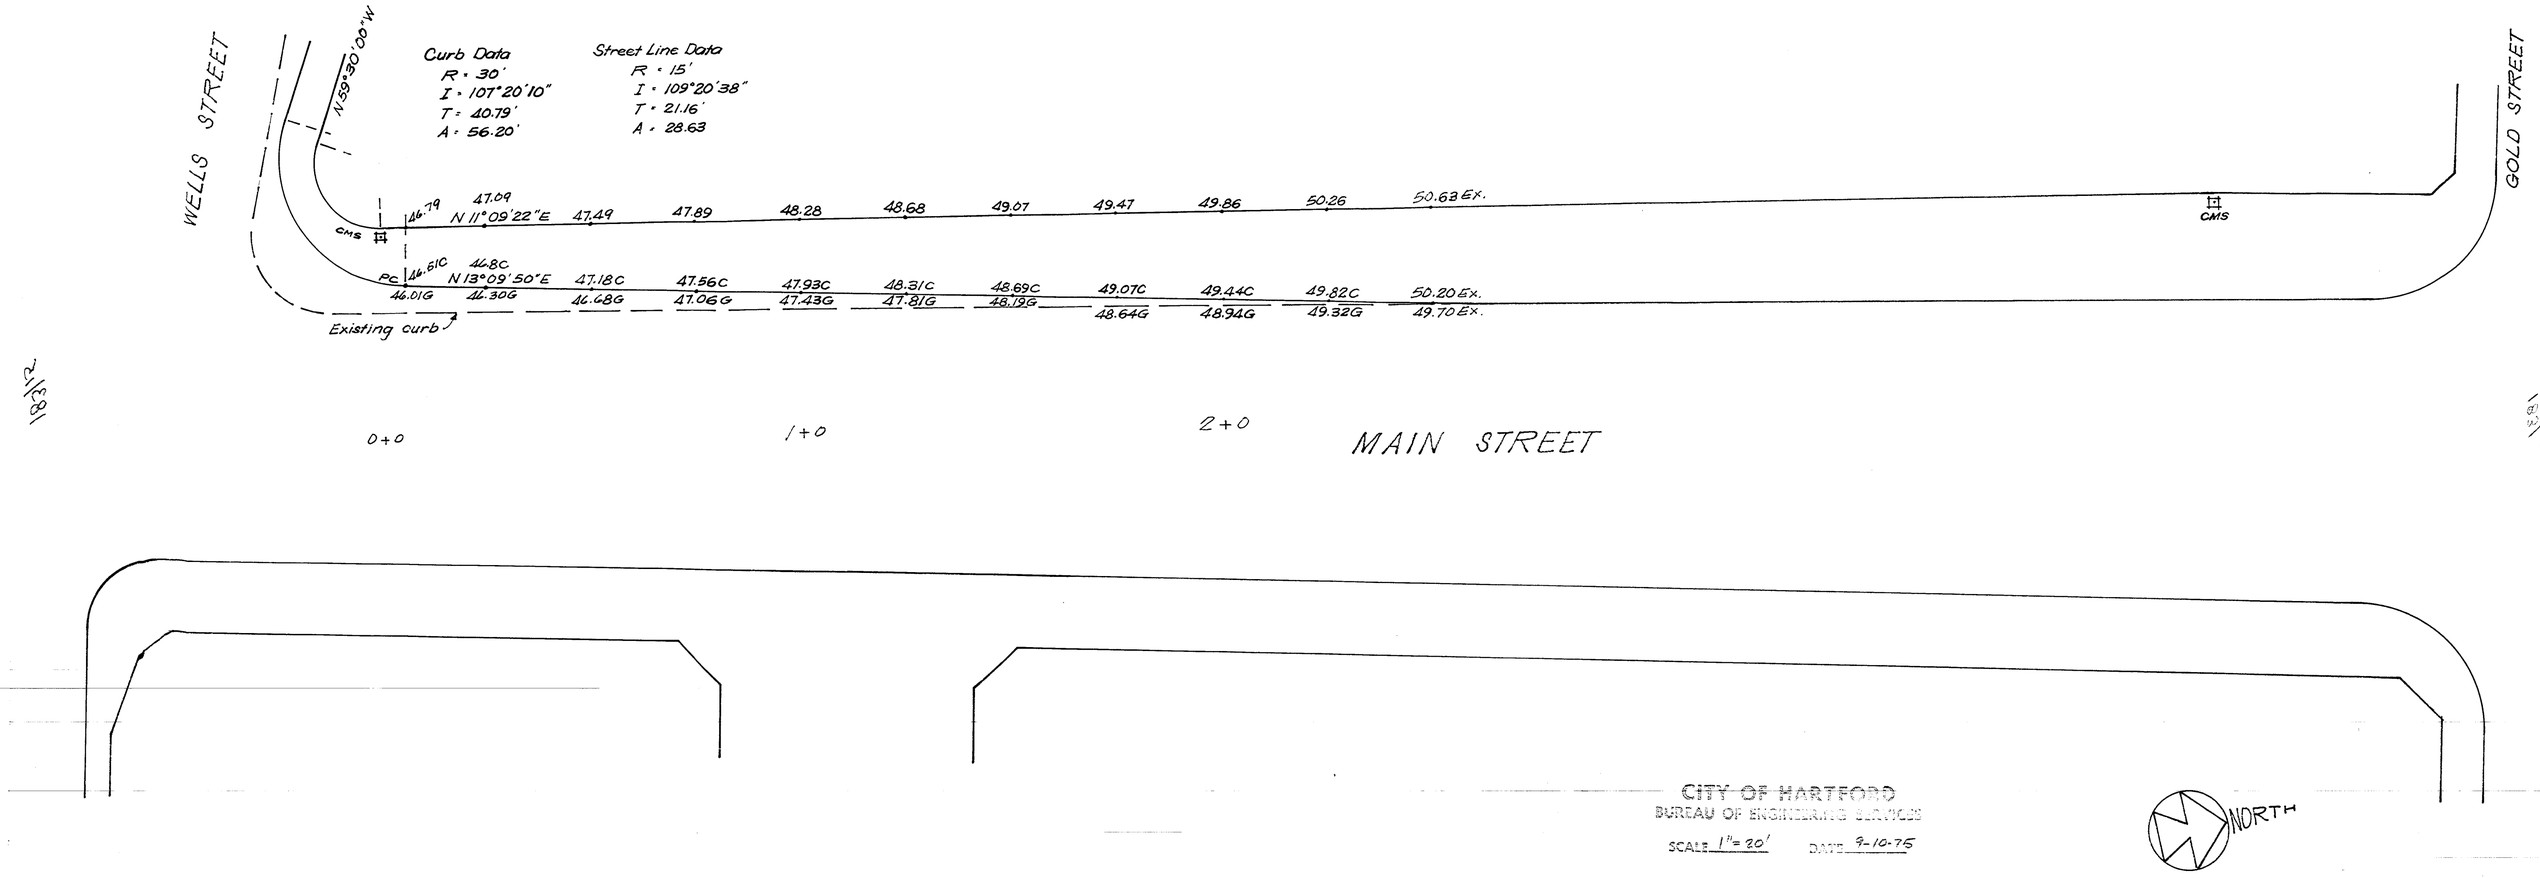
WELLS STREET
N 59°30'00"W
Curb Data
R = 30'
I = 107°20'10"
T = 40.79'
A = 56.20'
Street Line Data
R = 15'
I = 109°20'38"
T = 21.16'
A = 28.63
GOLD STREET
CMS
46.79
47.09
N 11°09'22"E
47.49
47.89
48.28
48.68
49.07
49.47
49.86
50.26
50.63 Ex.
CMS
PC
46.61C
46.8C
N 13°09'50"E
47.18C
47.56C
47.93C
48.31C
48.69C
49.07C
49.44C
49.82C
50.20 Ex.
46.01G
46.30G
46.68G
47.06G
47.43G
47.81G
48.19G
48.64G
48.94G
49.32G
49.70 Ex.
Existing curb
0+0
1+0
2+0
MAIN STREET
CITY OF HARTFORD
BUREAU OF ENGINEERING SERVICES
SCALE 1" = 20'
DATE 9-10-75
NORTH