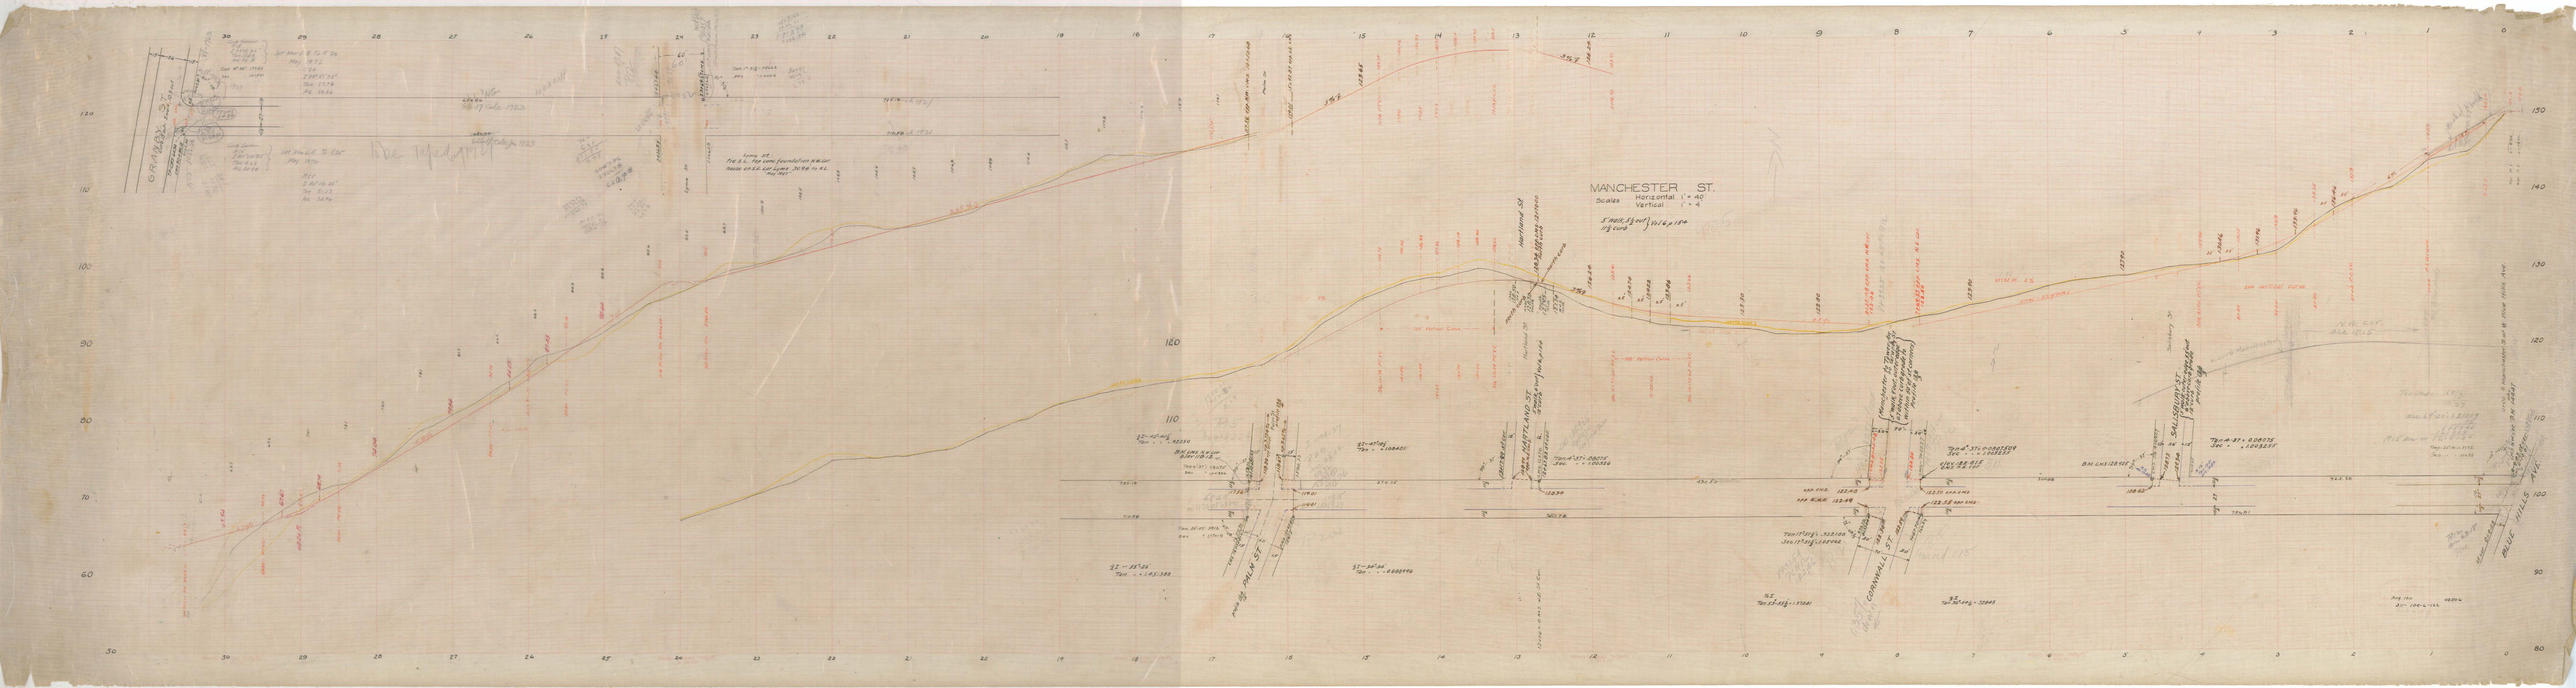
MANCHESTER ST.
Scales Horizontal 1" = 40'
Vertical 1" = 4'
PALM ST.
CORNWALL ST.
BLUE HILLS AVE.