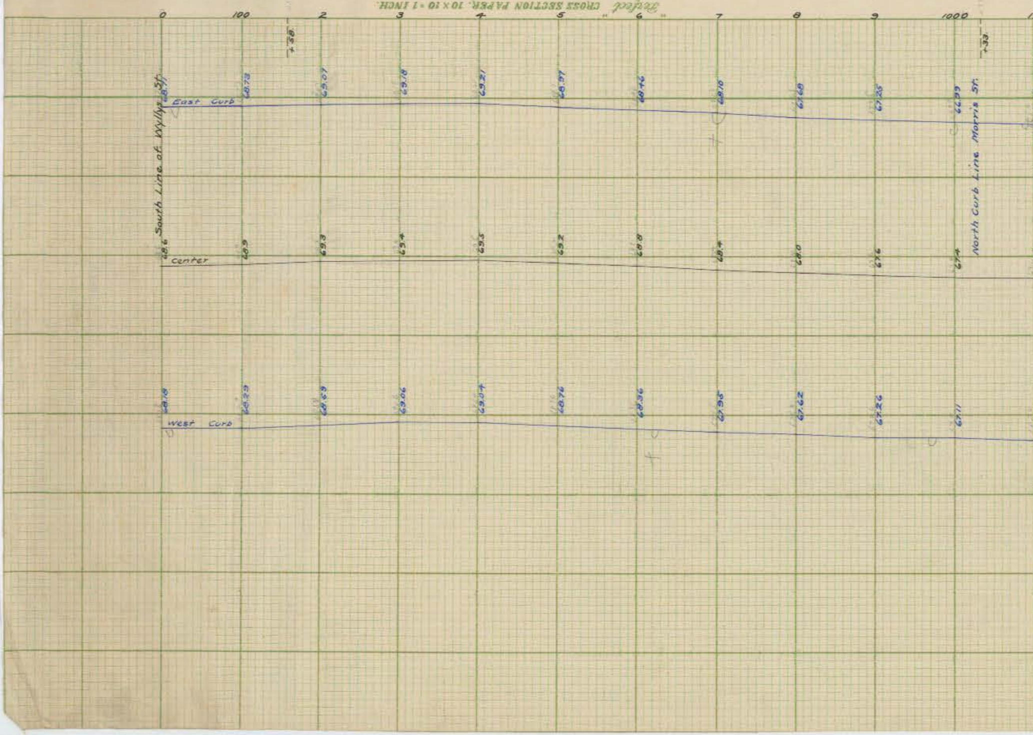

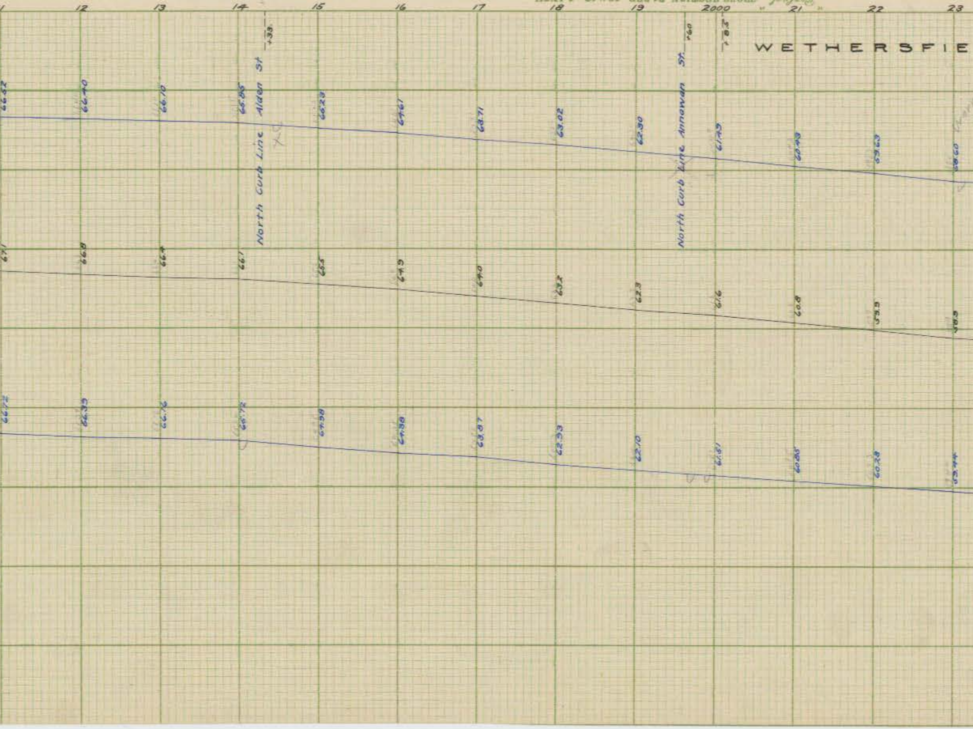
Keuffel CROSS SECTION PAPER. 10 × 10 = 1 INCH.
WETHERSFIE
12
13
14
15
16
17
18
19
2000
21
22
23
+33
North Curb Line Alden St
+60
North Curb Line Annawan St.
+8.5
66.82
66.40
66.10
65.85
65.23
64.61
63.71
63.02
62.30
61.79
60.49
59.63
58.60
67.1
66.8
66.4
66.1
65.5
64.9
64.0
63.2
62.3
61.6
60.8
59.9
58.9
66.72
66.39
66.12
65.72
64.98
64.38
63.87
62.33
62.10
61.51
60.85
60.28
59.44

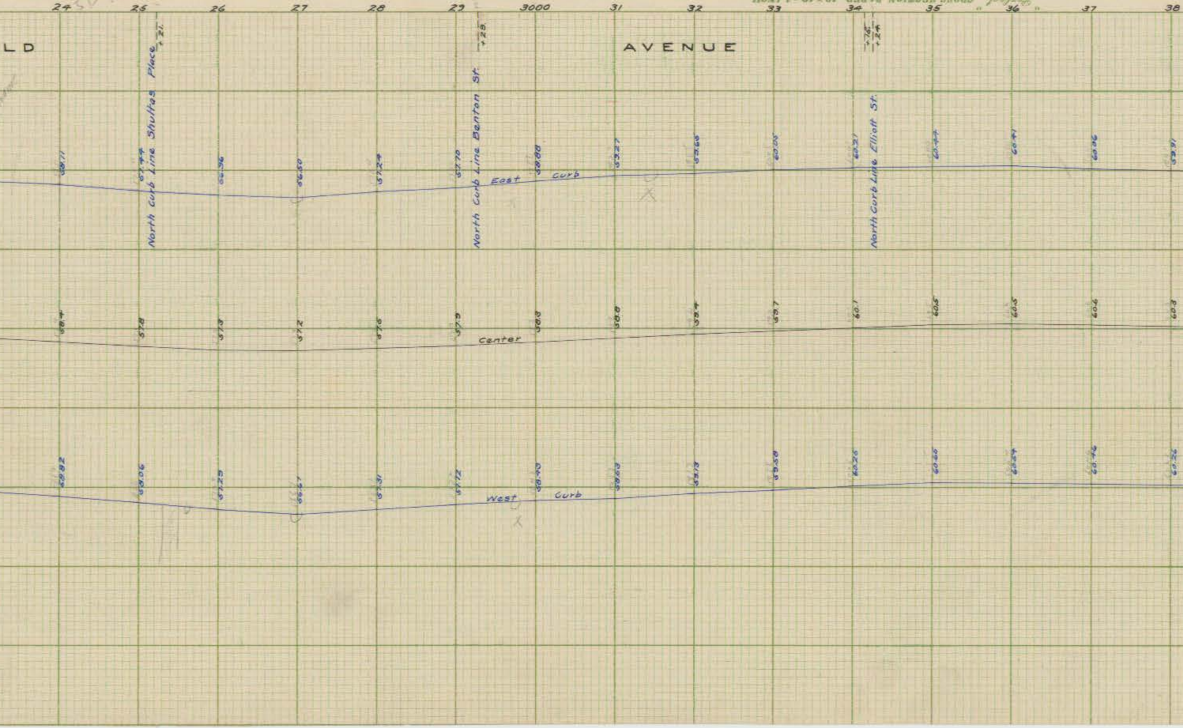
Perfect CROSS SECTION PAPER. 10 x 10 = 1 INCH.
24
25
26
27
28
29
3000
31
32
33
34
35
36
37
38
LD
AVENUE
North Curb Line Shultas Place
+21
North Curb Line Benton St.
+28
North Curb Line Elliott St.
+76
+24
58.71
57.44
56.96
56.50
57.24
57.70
58.80
59.27
59.65
60.05
60.21
60.44
60.41
60.06
59.91
East Curb
58.4
57.8
57.3
57.2
57.6
57.9
58.3
58.8
59.4
59.7
60.1
60.5
60.5
60.6
60.3
Center
58.82
58.06
57.25
56.67
57.31
57.72
58.40
58.83
59.13
59.50
60.25
60.60
60.54
60.46
60.26
West Curb

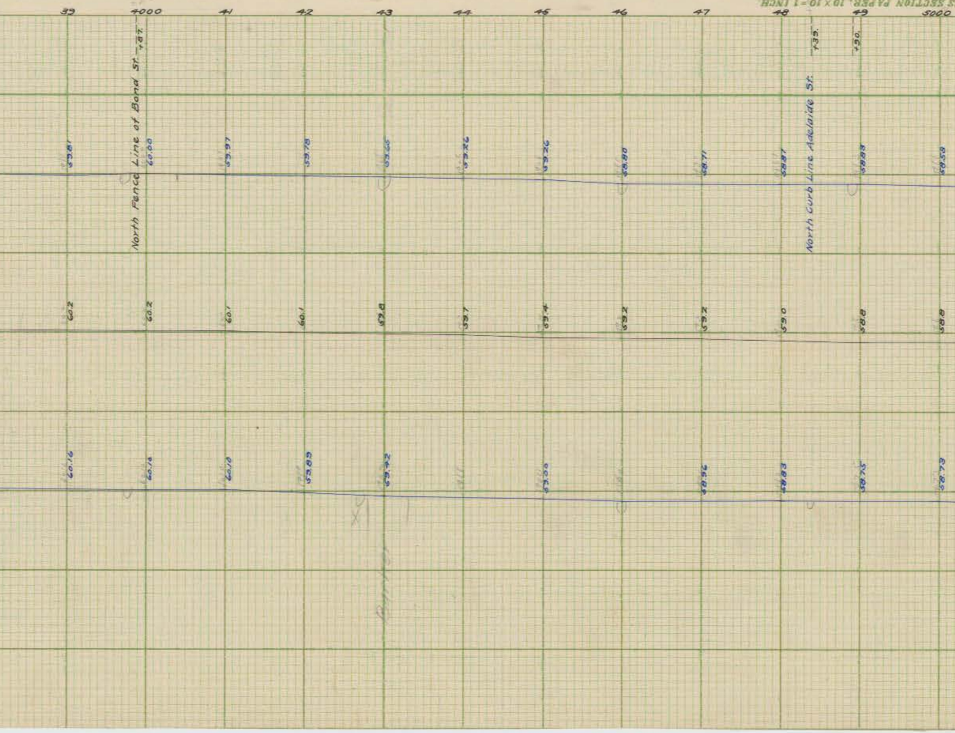

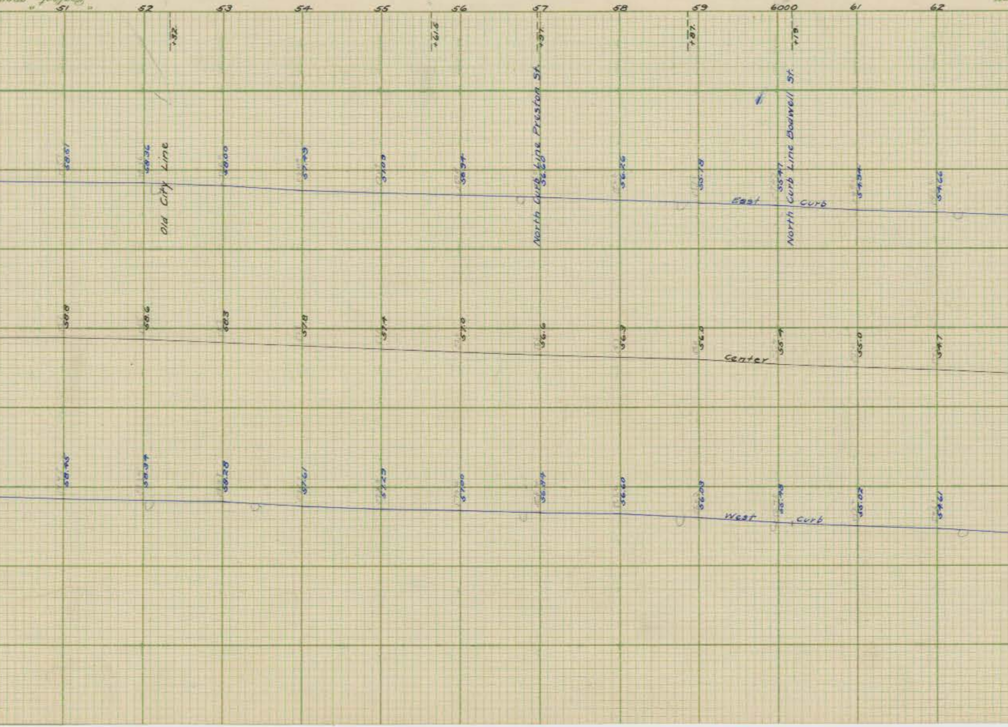
51
52
53
54
55
56
57
58
59
6000
61
62
+32
+61.8
+37
+87
+19
Old City Line
North Curb Line Preston St.
North Curb Line Bodwell St.
58.51
58.36
58.00
57.79
57.09
56.94
56.60
56.26
55.78
55.47
54.94
54.66
East Curb
58.8
58.6
58.3
57.8
57.4
57.0
56.6
56.3
56.0
55.4
55.0
54.7
Center
58.45
58.34
58.28
57.61
57.23
57.00
56.94
56.60
56.09
55.49
55.02
54.61
West Curb

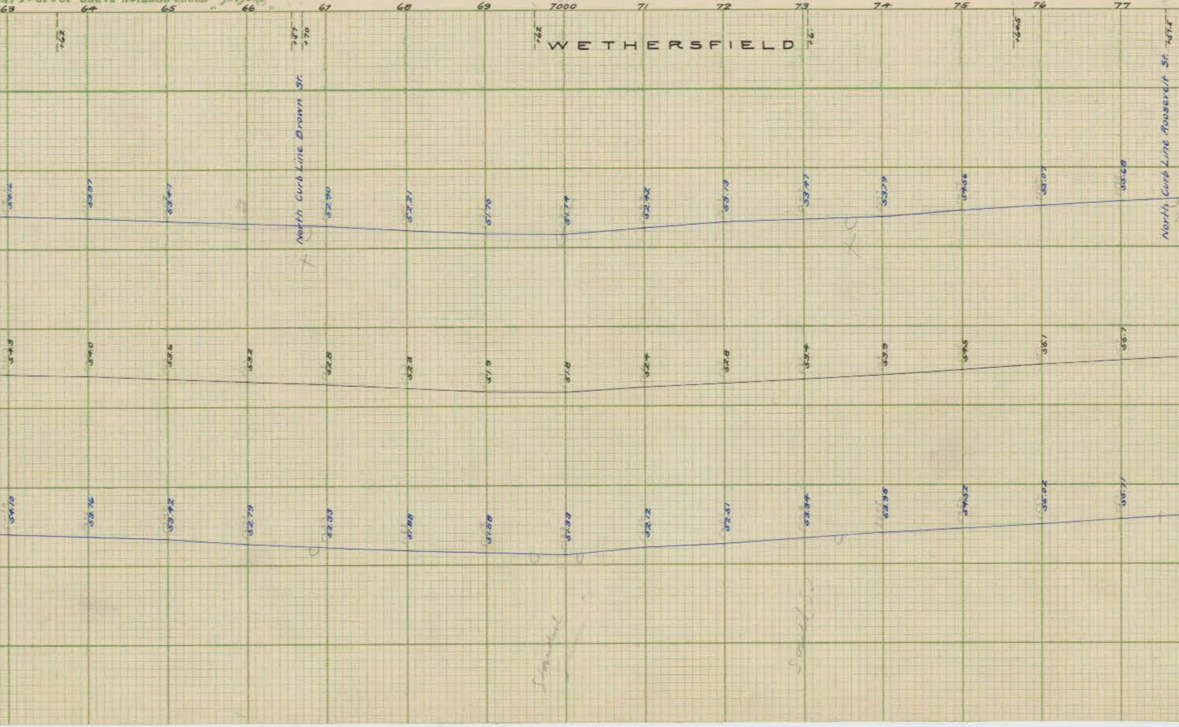
63
64
65
66
67
68
69
7000
71
72
73
74
75
76
77
+62
+57
+70
+62
+2
+64.5
+57.8
WETHERSFIELD
North Curb Line Brown St.
North Curb Line Roosevelt St.
54.16
53.97
53.47
52.90
52.21
51.76
51.74
52.42
53.13
53.47
53.79
54.56
55.07
55.68
54.5
54.0
53.6
53.2
52.8
52.3
51.9
51.8
52.4
52.8
53.4
53.9
54.5
55.1
55.7
54.10
53.76
53.42
52.79
52.33
51.88
51.58
51.33
52.12
52.51
53.34
53.95
54.52
55.02
55.71

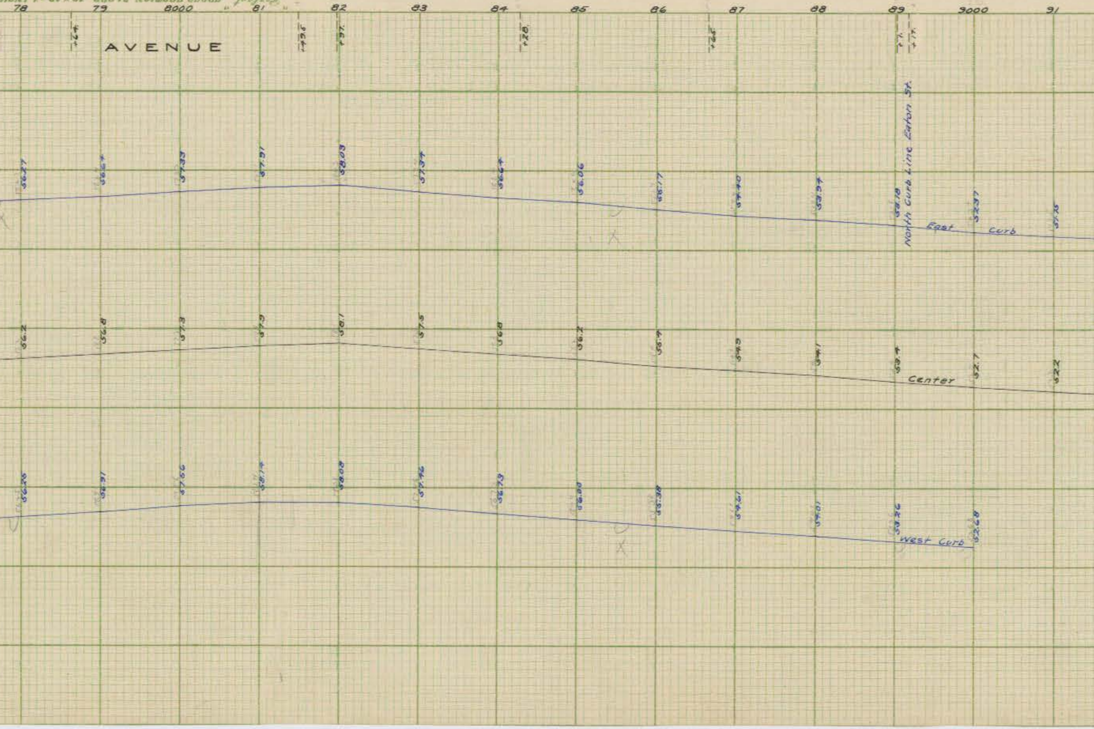
Perfect CROSS SECTION PAPER. 10 × 10 = 1 INCH
78
79
8000
81
82
83
84
85
86
87
88
89
9000
91
+24
AVENUE
+43.5
+47
+28
+65
+7
+17
North Curb Line Eaton St.
56.27
56.64
57.33
57.91
58.03
57.34
56.64
56.06
55.17
54.40
53.94
53.18
52.37
51.75
East Curb
56.2
56.8
57.3
57.9
58.1
57.5
56.8
56.2
55.4
54.9
54.1
53.4
52.7
52.2
Center
56.26
56.91
57.56
58.14
58.08
57.46
56.73
56.00
55.38
54.61
54.01
53.26
52.68
West Curb

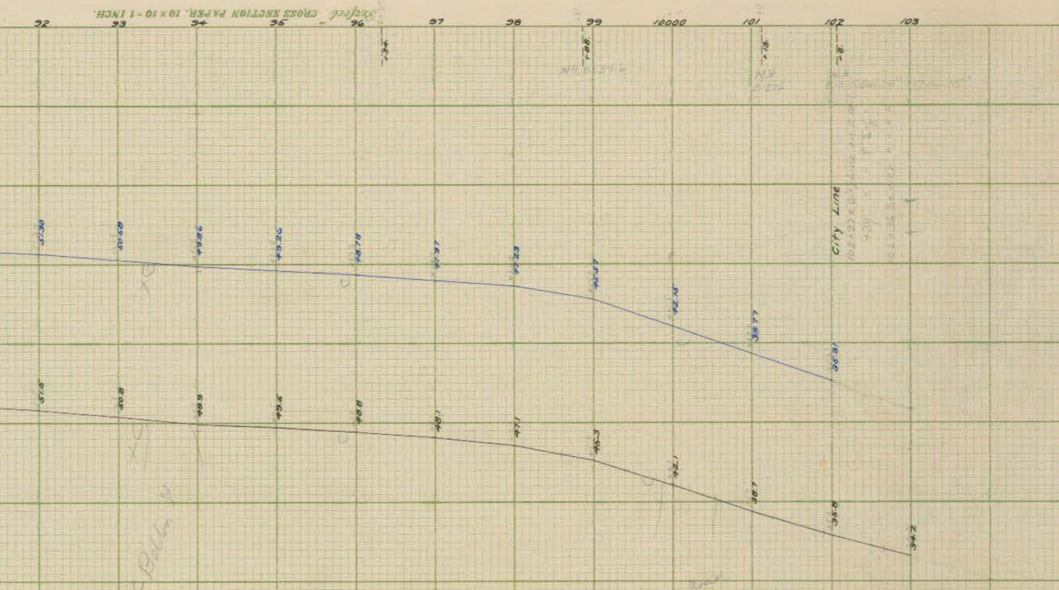
92
93
94
95
96
+34
97
98
99
+88
10000
101
+13
102
+8
103
51.30
50.59
49.86
49.26
48.78
47.97
47.23
45.57
42.15
38.77
35.31
City Line
51.5
50.8
49.9
49.5
48.8
48.1
47.1
45.3
42.1
38.7
35.8
34.2
Victoria Road

CITY ENGINEER'S OFFICE,
HARTFORD, CONN.
STREET & MISCELLANEOUS DEP'T.

Date Dec. 24, 1900 Day Book No. 0556

Notes Vol. 175 P.P. 52 - 68