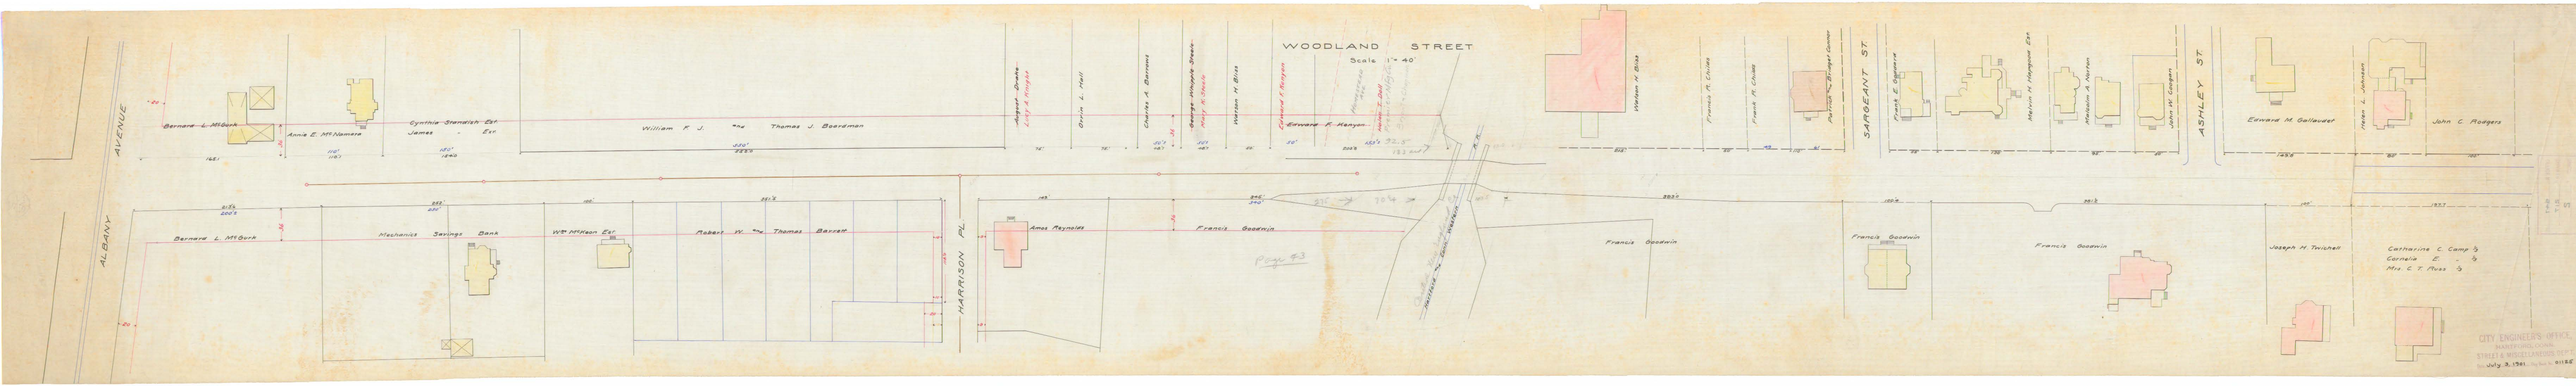
WOODLAND STREET
Scale 1" = 40'
ALBANY AVENUE
HARRISON PL.
SARGEANT ST.
ASHLEY ST.
Bernard L. McGurk
Annie E. McNamara
Cynthia Standish Est.
James - Est.
William F. J. "and Thomas J. Boardman
August Drake
Lucy A. Hodges
Orin L. Hall
Charles A. Barrows
George Whipple Steele
Lucy H. Steele
Warren H. Bliss
Edward F. Hanyon
Edward F. Hanyon
Warren H. Bliss
Francis R. Childs
Frank R. Childs
Patrick F. Stringer Corner
Frank E. Sigourney
Marvin H. Hodgman Est.
Mehitable A. Norton
John W. Cooper
Edward M. Gallauder
Henry L. Johnson
John C. Rodgers
Bernard L. McGurk
Mechanics Savings Bank
Wm. McKison Est.
Robert W. "and Thomas Barrett
Amos Reynolds
Francis Goodwin
Francis Goodwin
Francis Goodwin
Francis Goodwin
Joseph H. Twichell
Catharine C. Camp "
Cornelia E. - "
Mrs. C. T. Russ "
Page 43
Boundary to Central Wharf
CITY ENGINEER'S OFFICE
BARTON L. COMB
STREET & MISCELLANEOUS
July 8, 1921