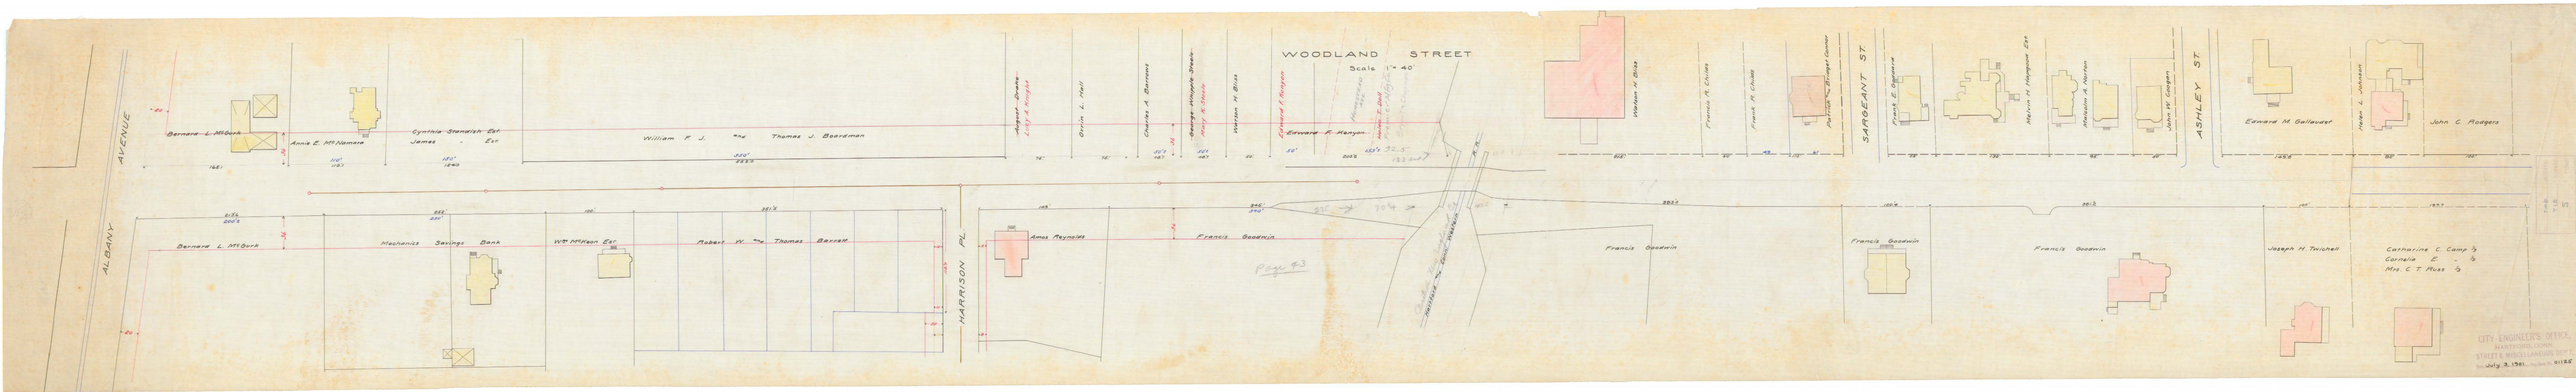
WOODLAND STREET
Scale 1" = 40'
ALBANY AVENUE
HARRISON PL.
SARGEANT ST.
ASHLEY ST.
Bernard L. McGurk
Anna E. McNamara
Cynthia Stanwish Est.
James " Est.
William F. J. and Thomas J. Boardman
August Shaw
Lucy A. Knight
Orin L. Hall
Charles A. Barrows
George Whipple Shaw
Mary A. Shaw
Warren H. Bliss
Edward I. Hanson
Edward F. Hanson
Hiram Hanson
Hiram F. Hall
Warren H. Bliss
Francis M. Colins
Frank M. Collins
Portion of Bridget Sullivan
Frank E. Gilmore
Marion H. Hanson Est.
Wesleyan A. Hanson
John W. Cooper
Edward M. Gallaudet
Henry L. Johnson
John C. Rodgers
Mechanics Savings Bank
Wm. McNeon Est.
Robert W. and Thomas Barrett
Amos Reynolds
Francis Goodwin
Joseph H. Twichell
Catherine C. Camp
Cornelia E. "
Mrs. C. T. Ross
Page 43
CITY ENGINEER'S OFFICE
HARTFORD CONN.
STREET & MISCELLANEOUS
July 3, 1901