INCINERATOR SITE

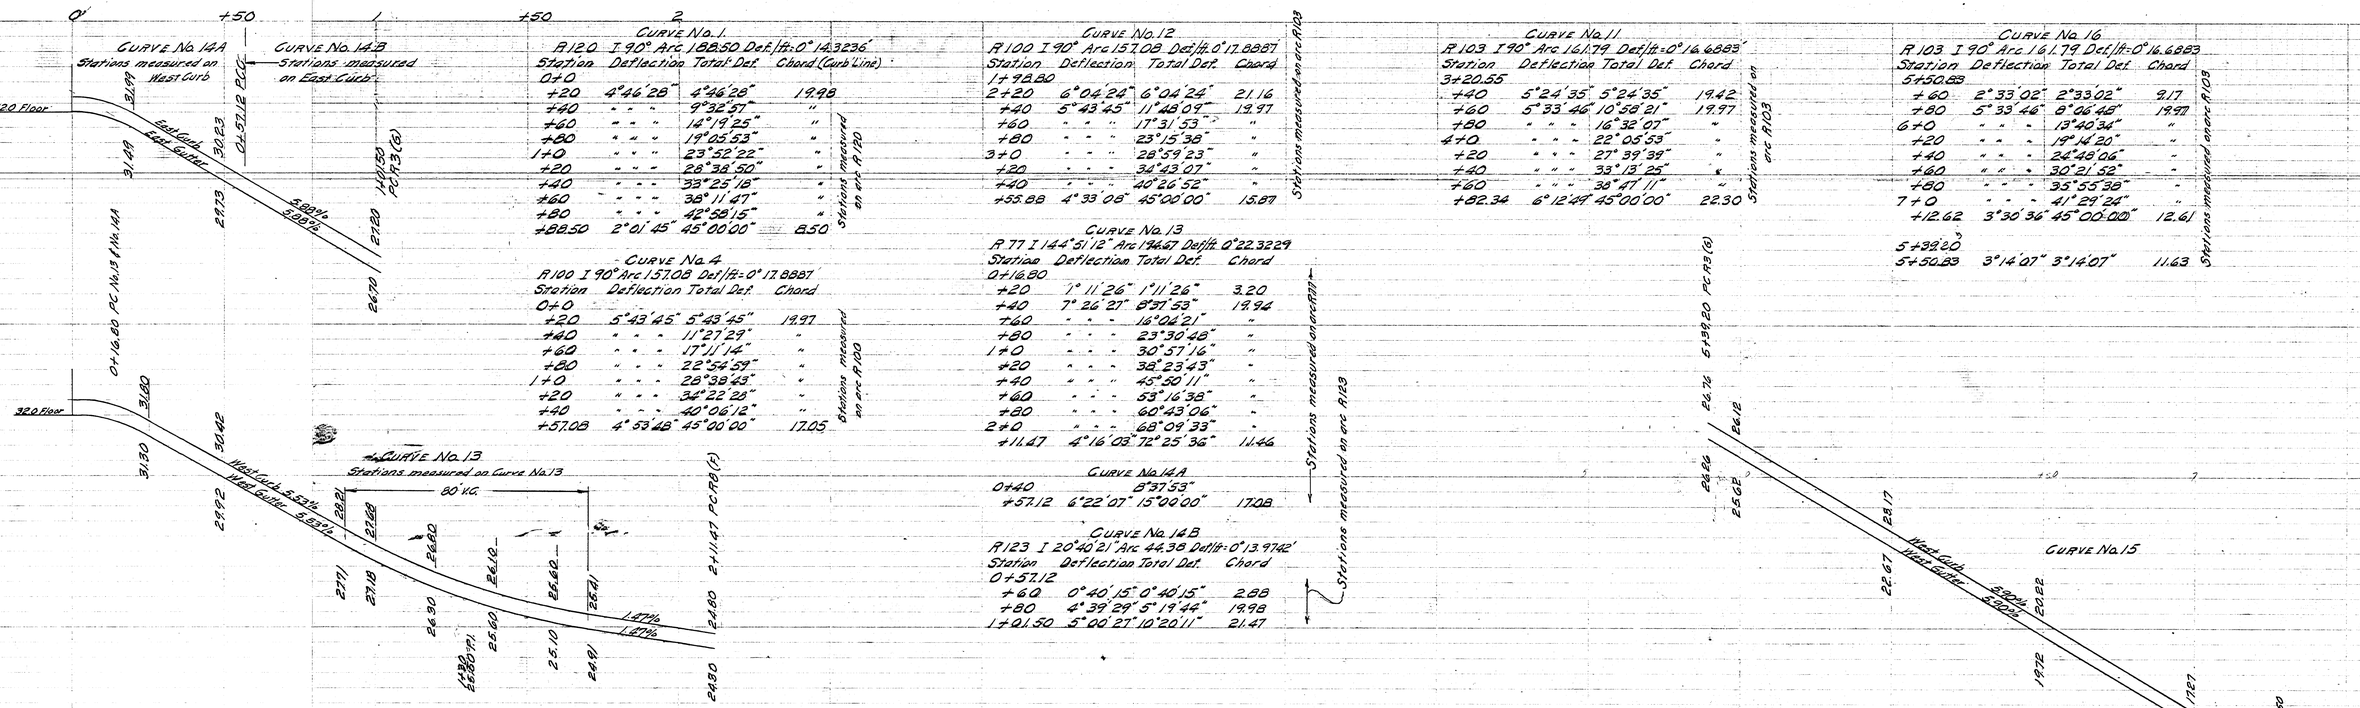

CURVE No. 1

R120 I 90° Arc 188.50 Def/ft=0° 14.3236'

Station	Deflection	Total Def.	Chord (Curb Line)	
0+0				
+20	4°46'28"	4°46'28"	19.98	Stations measured on arc R120
+40	" " "	9°32'57"	"	
+60	" " "	14°19'25"	"	
+80	" " "	19°05'53"	"	
1+0	" " "	23°52'22"	"	
+20	" " "	28°38'50"	"	
+40	" " "	33°25'18"	"	
+60	" " "	38°11'47"	"	
+80	" " "	42°58'15"	"	
+88.50	2°01'45"	45°00'00"	8.50	

CURVE No. 4

R100 I 90° Arc 157.08 Def/ft=0° 17.8887'

Station	Deflection	Total Def.	Chord	
0+0				
+20	5°43'45"	5°43'45"	19.97	Stations measured on arc R100
+40	" " "	11°27'29"	"	
+60	" " "	17°11'14"	"	
+80	" " "	22°54'59"	"	
1+0	" " "	28°38'43"	"	
+20	" " "	34°22'28"	"	
+40	" " "	40°06'12"	"	
+57.08	4°53'48"	45°00'00"	17.05	

CURVE No. 12

R100 I 90° Arc 157.08 Def/ft=0° 17.8887'

Station	Deflection	Total Def.	Chord	
1+92.80				
2+20	6°04'24"	6°04'24"	21.16	Stations measured on arc R103
+40	5°43'45"	11°48'09"	19.97	
+60	" " "	17°31'53"	"	
+80	" " "	23°15'38"	"	
3+0	" " "	28°59'23"	"	
+20	" " "	34°43'07"	"	
+40	" " "	40°26'52"	"	
+55.88	4°33'08"	45°00'00"	15.87	

CURVE No. 13

R77 I 144°51'12" Arc 194.67 Def/ft 0°22.3229

Station	Deflection	Total Def.	Chord	
0+16.80				
+20	1°11'26"	1°11'26"	3.20	Stations measured on arc R77
+40	7°26'27"	8°37'53"	19.94	
+60	" " "	16°04'21"	"	
+80	" " "	23°30'48"	"	
1+0	" " "	30°57'16"	"	
+20	" " "	38°23'43"	"	
+40	" " "	45°50'11"	"	
+60	" " "	53°16'38"	"	
+80	" " "	60°43'06"	"	
2+0	" " "	68°09'33"	"	
+11.47	4°16'03"	72°25'36"	11.46	

CURVE No. 14A

0+40		8°37'53"	
+57.12	6°22'07"	15°00'00"	17.08

CURVE No. 14B

R123 I 20°40'21" Arc 44.38 Def/ft=0°13.9742'

Station	Deflection	Total Def.	Chord
0+57.12			
+60	0°40'15"	0°40'15"	2.88
+80	4°39'29"	5°19'44"	19.98
1+01.50	5°00'27"	10°20'11"	21.47

CURVE No. 11

R103 I 90° Arc 161.79 Def/ft=0°16.6883'

Station	Deflection	Total Def.	Chord	
3+20.55				
+40	5°24'35"	5°24'35"	19.42	Stations measured on arc R103
+60	5°33'46"	10°58'21"	19.97	
+80	" " "	16°32'07"	"	
4+0	" " "	22°05'53"	"	
+20	" " "	27°39'39"	"	
+40	" " "	33°13'25"	"	
+60	" " "	38°47'11"	"	
+82.34	6°12'49"	45°00'00"	22.30	

CURVE No. 16

R103 I 90° Arc 161.79 Def/ft=0°16.6883'

Station	Deflection	Total Def.	Chord	
5+50.83				
+60	2°33'02"	2°33'02"	9.17	Stations measured on arc R103
+80	5°33'46"	8°06'48"	19.97	
6+0	" " "	13°40'34"	"	
+20	" " "	19°14'20"	"	
+40	" " "	24°48'06"	"	
+60	" " "	30°21'52"	"	
+80	" " "	35°55'38"	"	
7+0	" " "	41°29'24"	"	
+12.62	3°30'36"	45°00'00"	12.61	
5+39.20				
5+50.83	3°14'07"	3°14'07"	11.63	