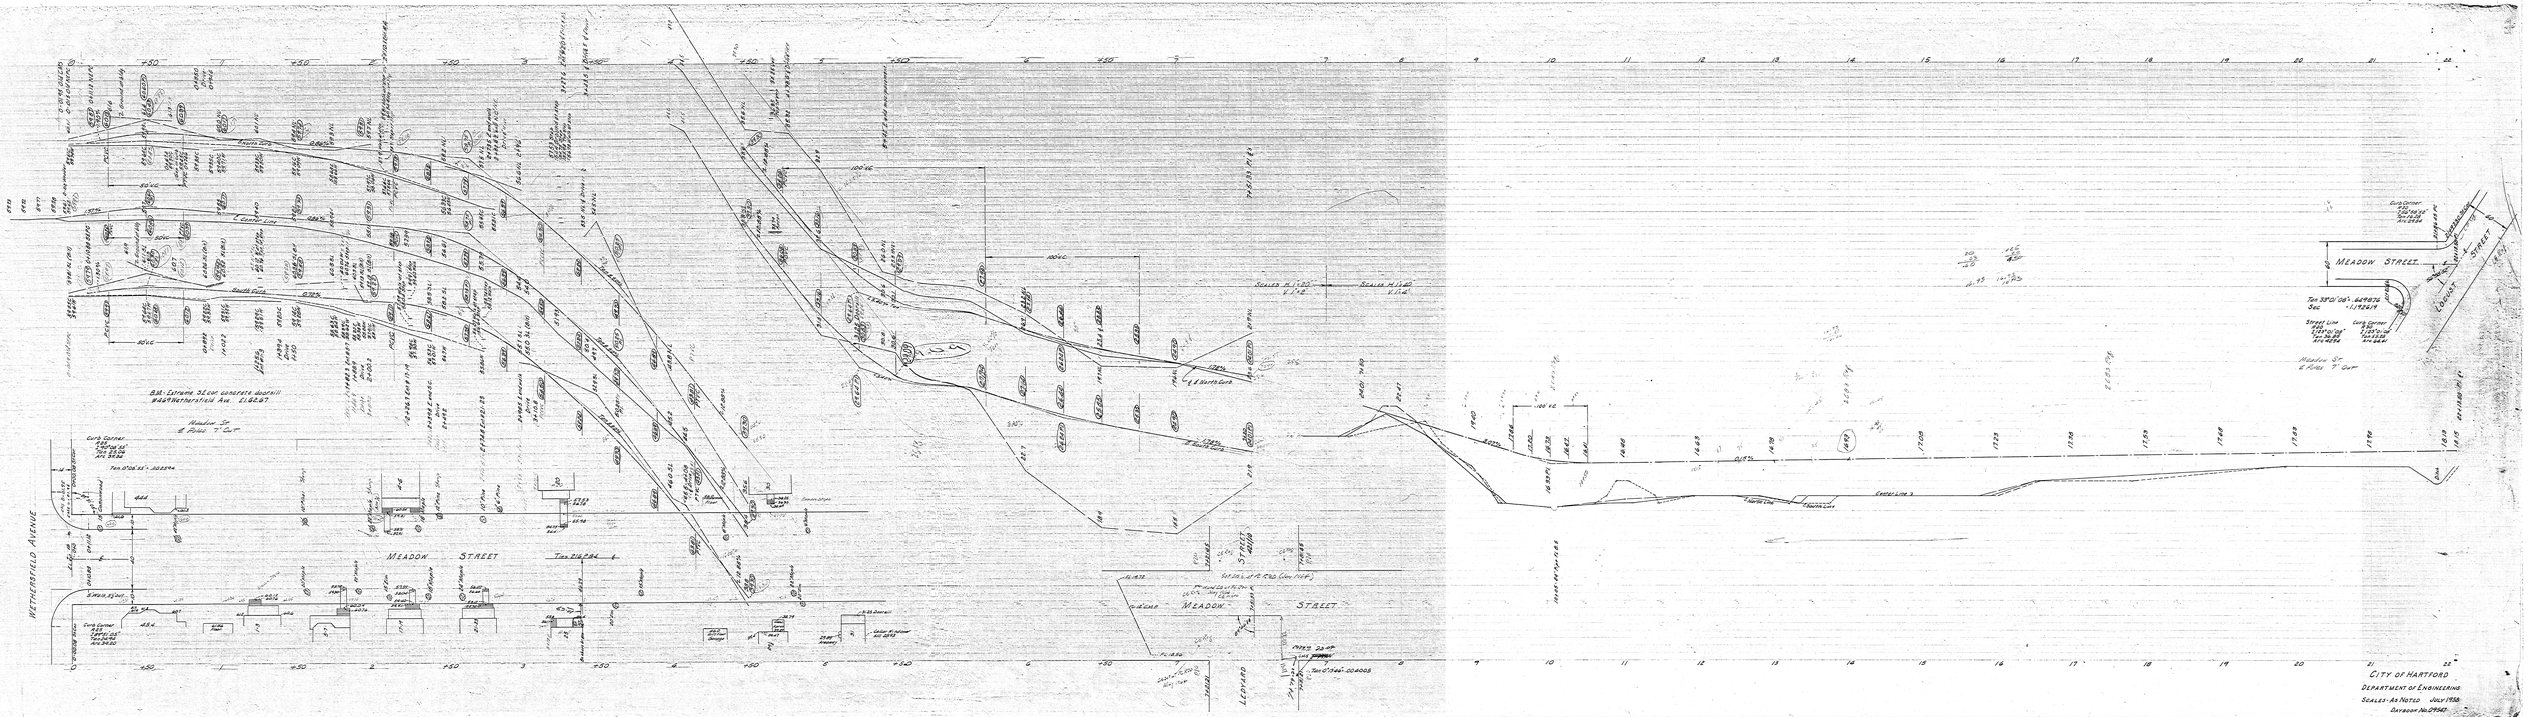
WETHERSFIELD AVENUE
MEADOW STREET
LOVEJOY STREET
Meadow St
& Pope Pl Cut
Curb Corner
Tan 33°08'55" - 802594
Tan 114°84
Tan 0°36'-804005
Tan 33°01'08" - 849876
- 1172619
Sec
Street Line
Curb Corner
Tan 33°01'08" - 849876
- 1172619
Sec
Street Line
Curb Corner
Tan 33°08'55" - 802594