COLT PARK SOUTH

"C" STREET

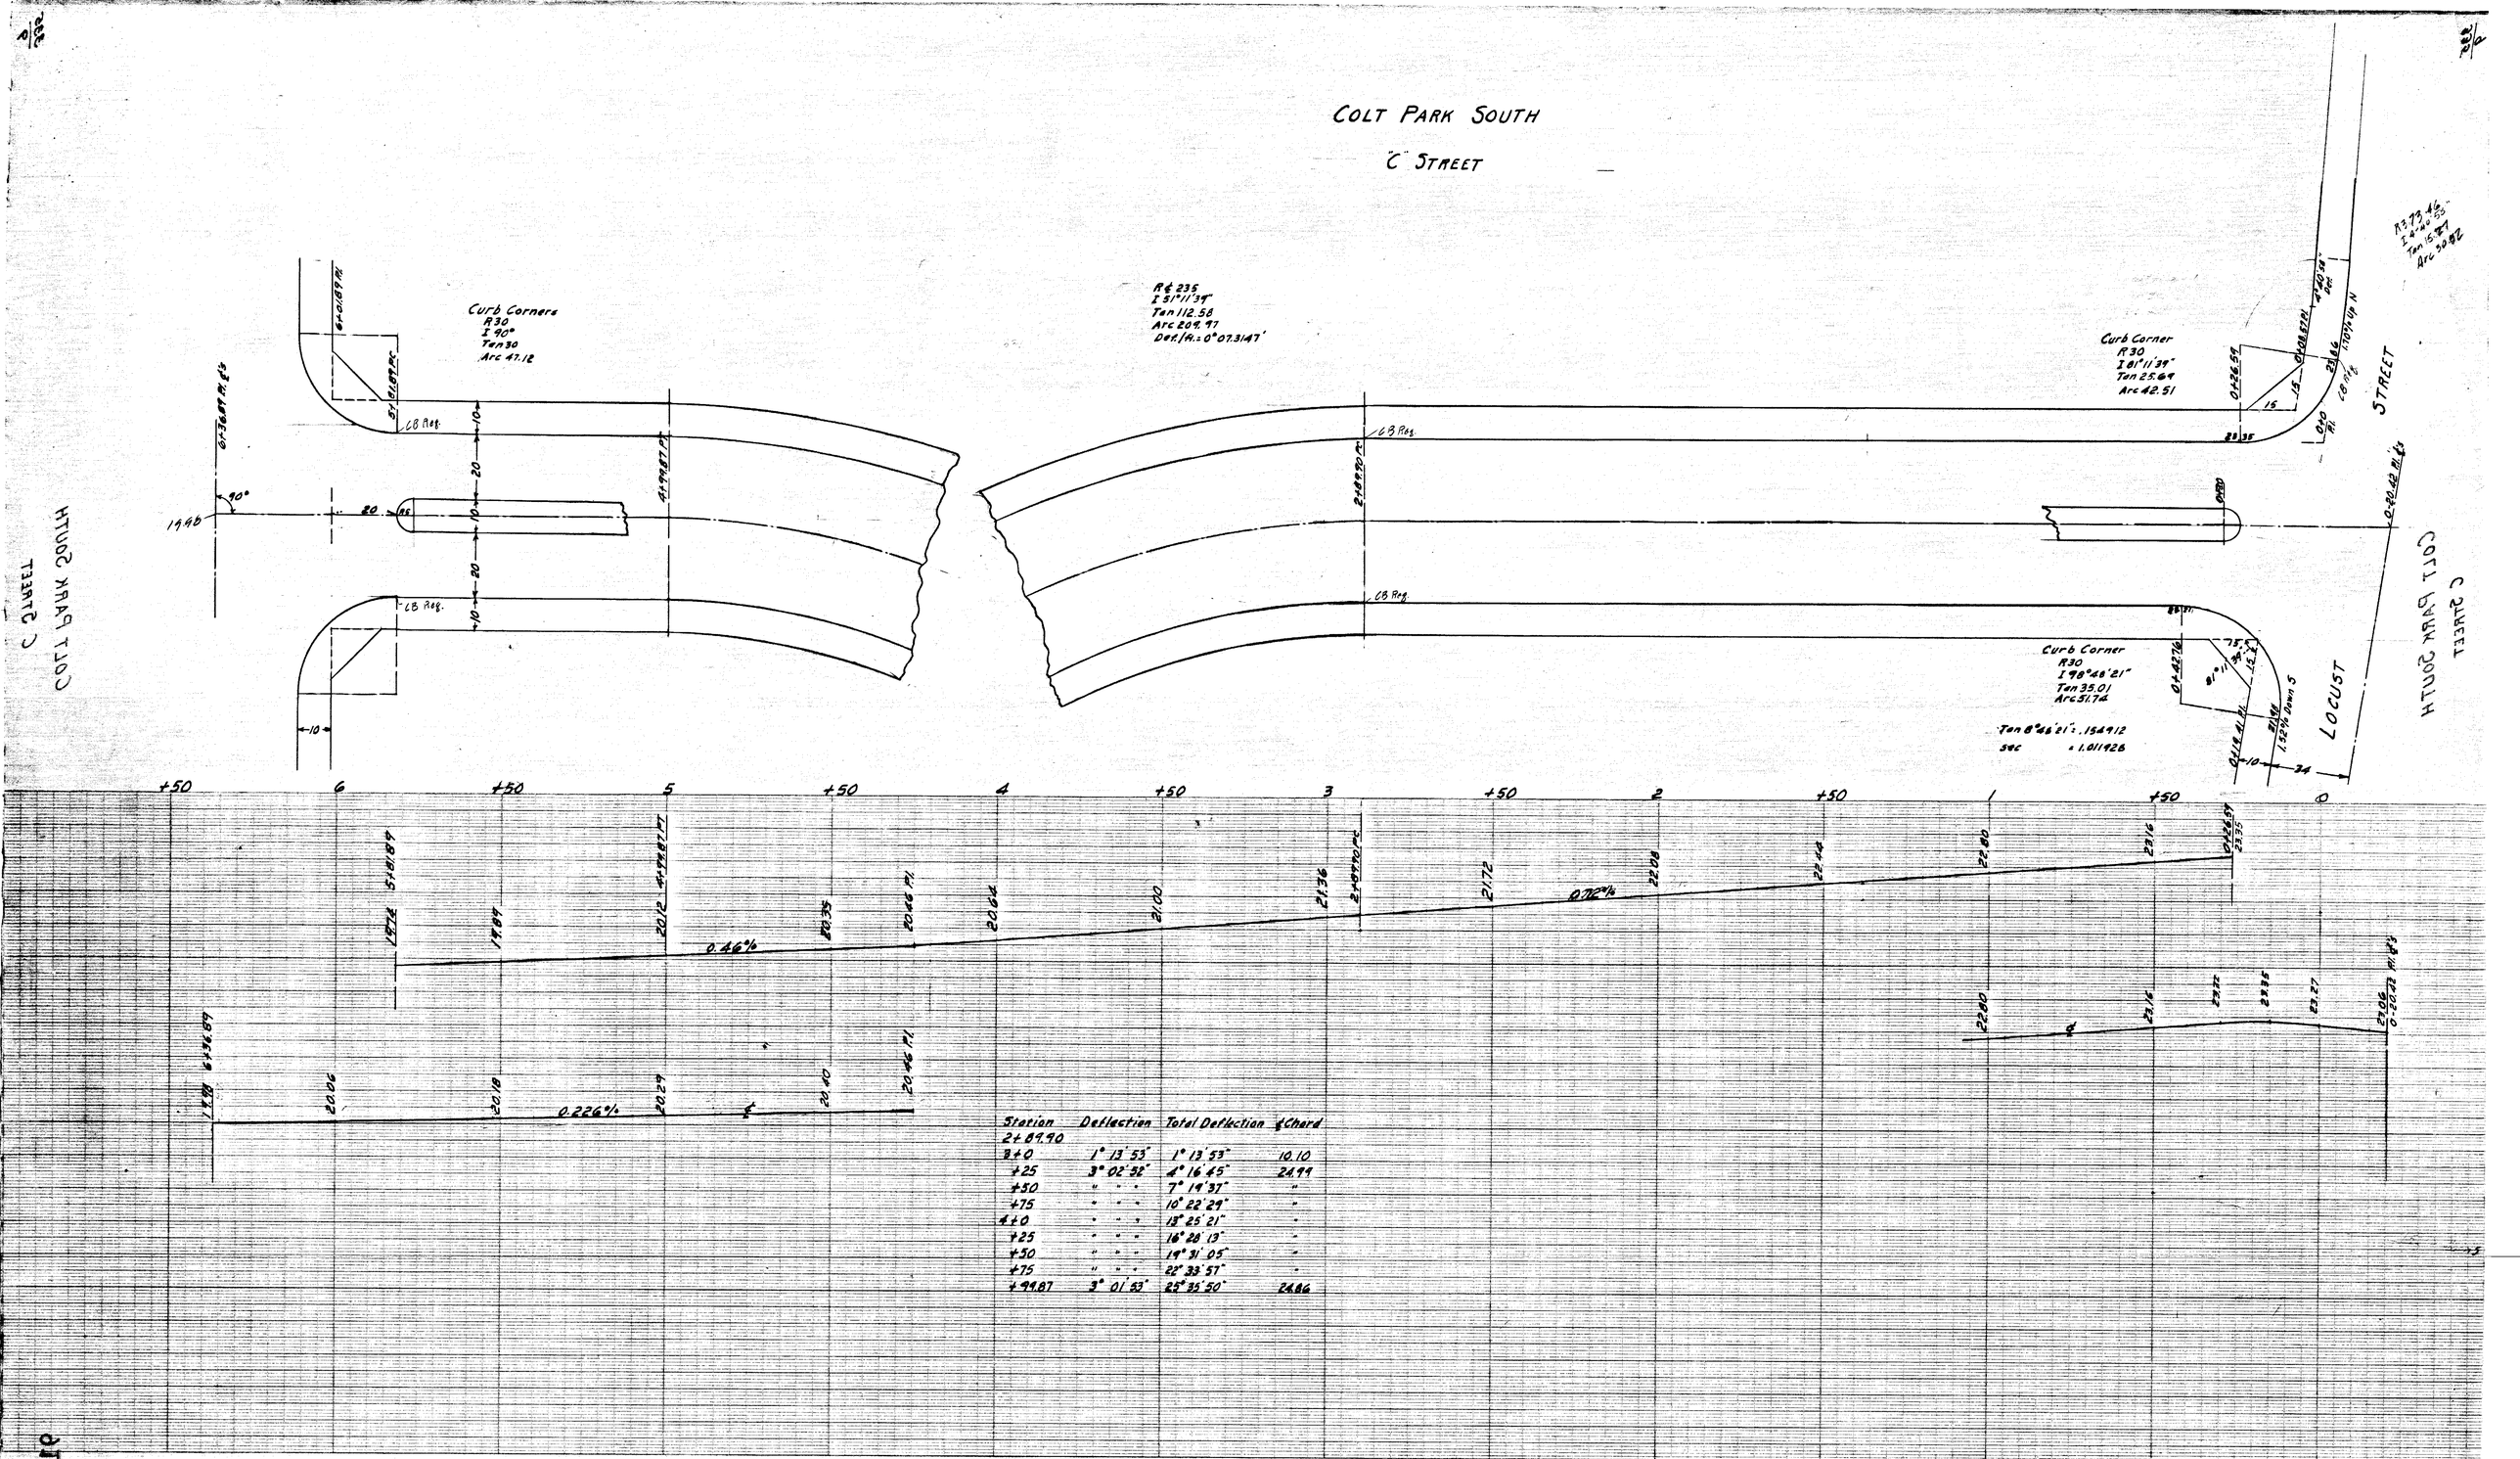

Station	Deflection	Total Deflection	℄ Chord
2+89.90			
3+0	1° 13' 53"	1° 13' 53"	10.10
+25	3° 02' 32"	4° 16' 45"	24.99
+50	" " "	7° 19' 37"	"
+75	" " "	10° 22' 29"	"
4+0	" " "	13° 25' 21"	"
+25	" " "	16° 28' 13"	"
+50	" " "	19° 31' 05"	"
+75	" " "	22° 33' 57"	"
+99.87	3° 01' 53"	25° 35' 50"	24.86

CITY OF HARTFORD
DEPARTMENT OF ENGINEERING

SCALES H. 1"=20' AUGUST 1971
V. 1"=2'
DAYBOOK No. 10284