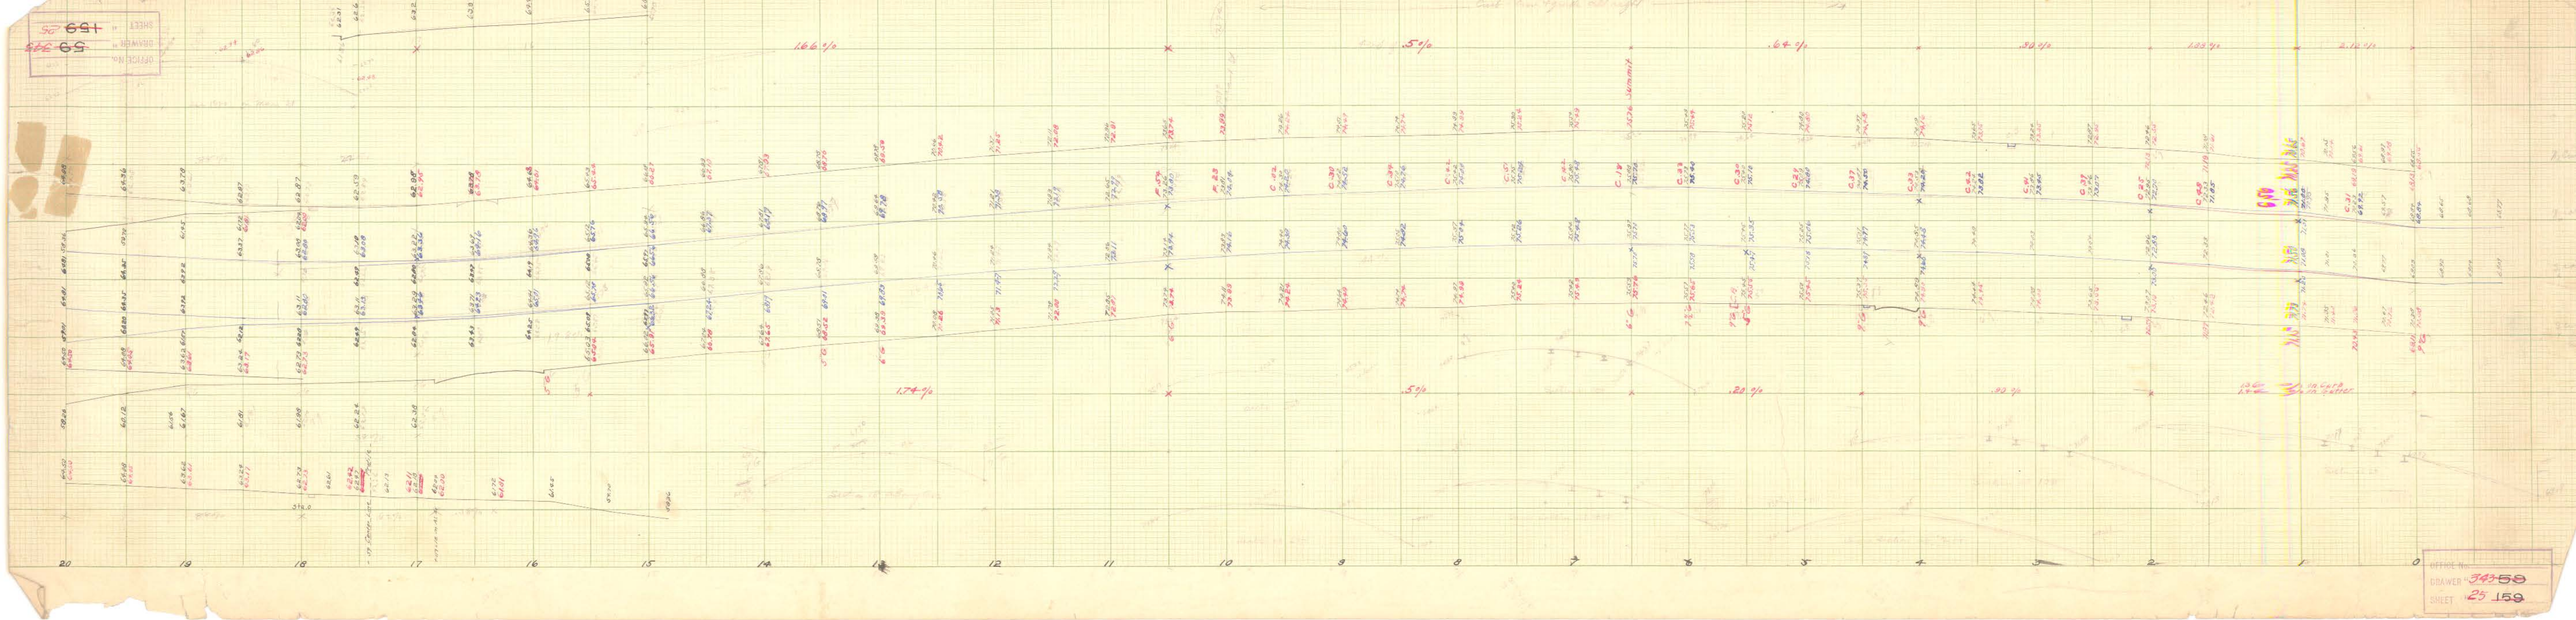

OFFICE No. DRAWER No. SHEET
~~159~~ 25
~~65~~ 59
OFFICE No. DRAWER No. SHEET
~~34~~ 59
25 159