PARK STREET
SISSON AVENUE TO PROSPECT AVENUE
CURB PROFILE
HOR. SCALE 1"=20'
VER. SCALE 1"=2'
North Side Shown in Green, South in Black
New Grade Shown in Red
Stations Measured on North Curb Line
Day Book No. 05107 Notebook 494

Department of Engineering
Hartford Conn.
Feb 1921

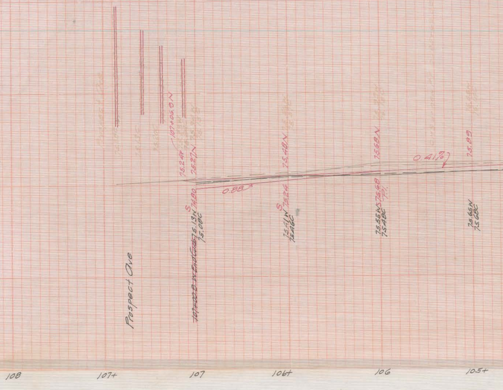
107+06.9N
75.24
75.27N
S
74.80
75.13N
75.08C
0.88
75.48N
S
75.24
75.41N
75.46C
75.68N
75.68
P.I.
75.55N
75.48C
0.41%
75.89
75.65N
75.68C
Prospect Ave
108
107+
107
106+
106
105+

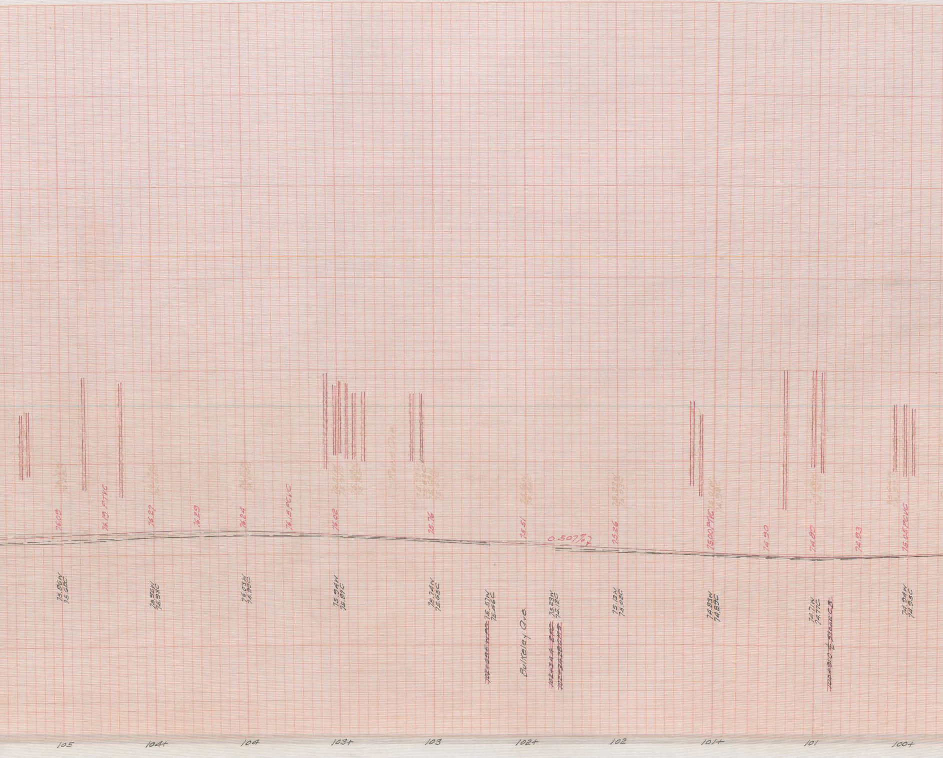

76.09
76.19 PTVC
76.27
76.29
76.24
76.15 PCVC
76.02
75.76
75.51
0.507%
75.26
75.00 PTVC
74.90
74.80
74.83
75.05 PCVC
75.86W
75.68C
75.95W
75.93C
76.03W
75.99C
75.94W
75.87C
75.74W
75.65C
~~102+69.5 W.P.C.~~ 75.57W
75.46C
Bulkeley Ave
~~102+34.4 E.P.C.~~ 75.23W
~~102+34.2 DCMS~~ 75.12C
75.13W
75.02C
74.83W
74.89C
74.71W
74.77C
~~100+91.0 ℄ 5408 CB~~
74.94W
74.95C
105
104+
104
103+
103
102+
102
101+
101
100+

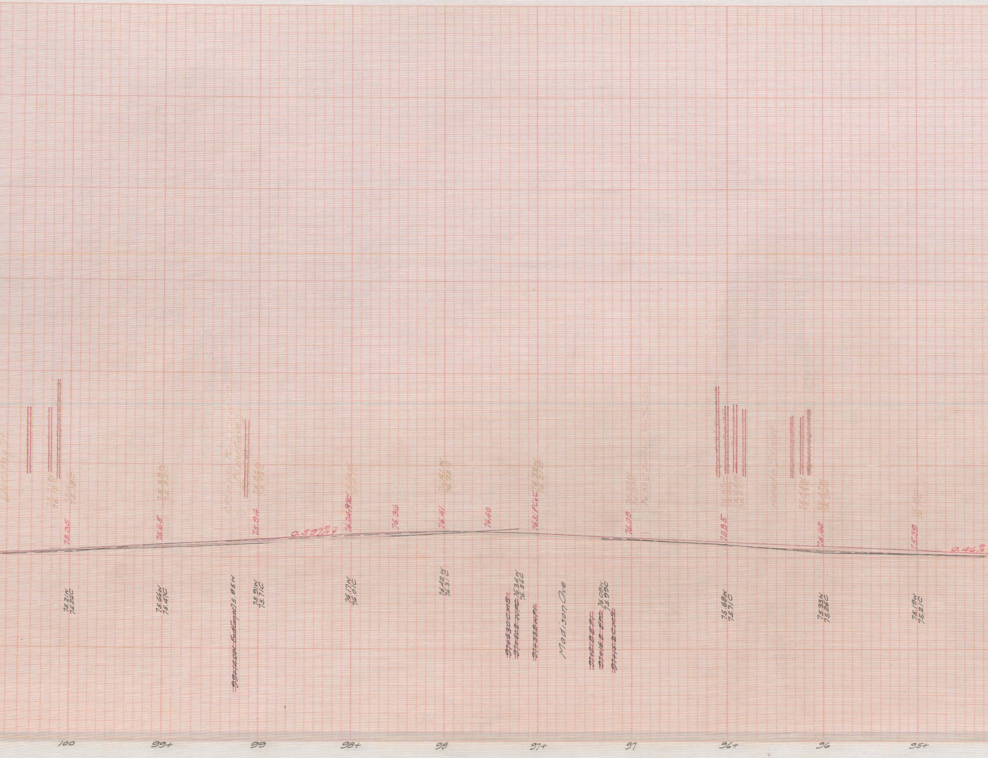
75.35
75.65
75.94
0.597% P
76.24 P.I.
76.36
76.41
76.40
76.31 P.C.V.C
76.08
75.85
75.62
75.39
0.46%
75.21W
75.26C
75.66W
75.47C
~~99+14.0W End Cap~~ 75.85W
75.91W
75.71C
76.17W
76.01C
76.42W
76.31C
~~97+63.0 CMS~~
~~97+60.2 NPC~~ 76.34W
76.56C
~~97+53.8 W.P.I.~~
Madison Ave
~~97+21.8 E.P.I.~~
~~97+16.2 E.P.C.~~ 76.08W
75.99C
~~97+15.2 CMS~~
75.68W
75.71C
75.33W
75.26C
75.19W
75.21C
100
99+
99
98+
98
97+
97
96+
96
95+

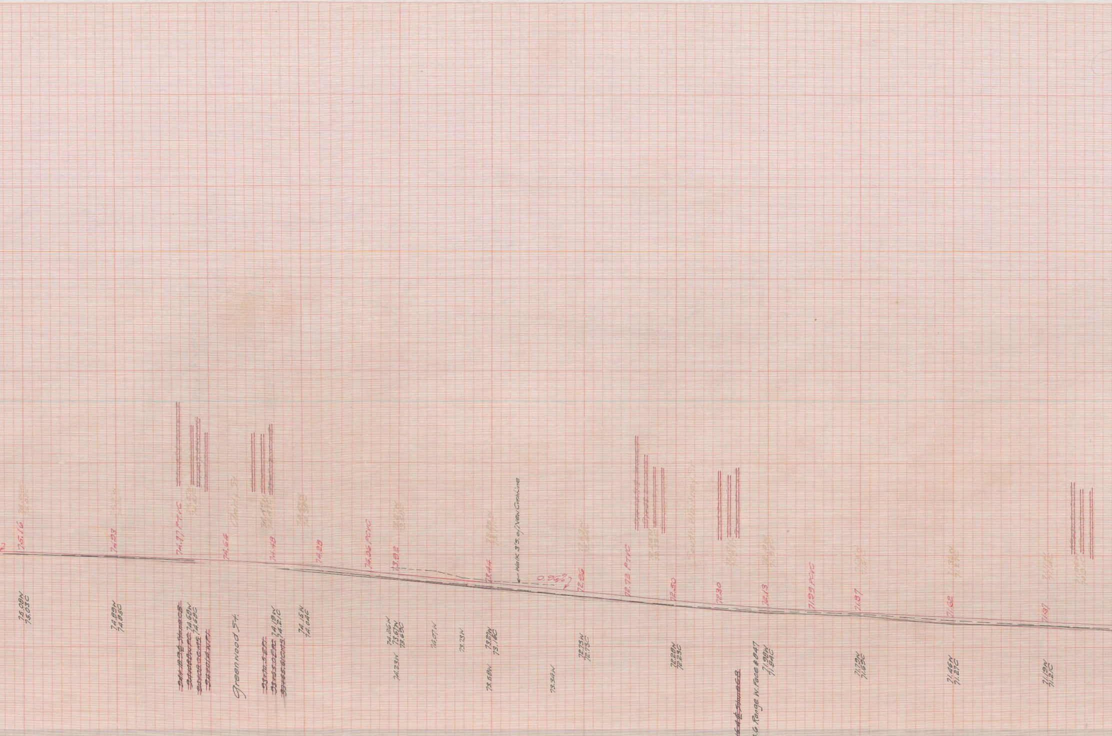

75.16
75.08W
75.03C
74.93
74.89W
74.85C
74.77 PTVC
74.68W
74.68C
74.64
Greenwood St.
74.48
74.19W
74.21C
74.28
74.15W
74.04C
74.06 PCVC
13.92
74.26W
73.67W
73.69C
74.23W
74.07W
73.73W
73.44
73.21W
73.16C
73.58W
Walk 3'S. of New Curbline
0.96%
73.34W
72.96
72.73W
72.73C
72.72 PTVC
72.50
72.28W
72.23C
72.30
91+04.6 Range W. Face #847
72.13
71.98W
71.84C
71.99 PCVC
71.87
71.79W
71.69C
71.62
71.46W
71.27C
71.37
71.19W
71.21C
95
94+
94
93+
93
92+
92
91+
91
90+
90
89+

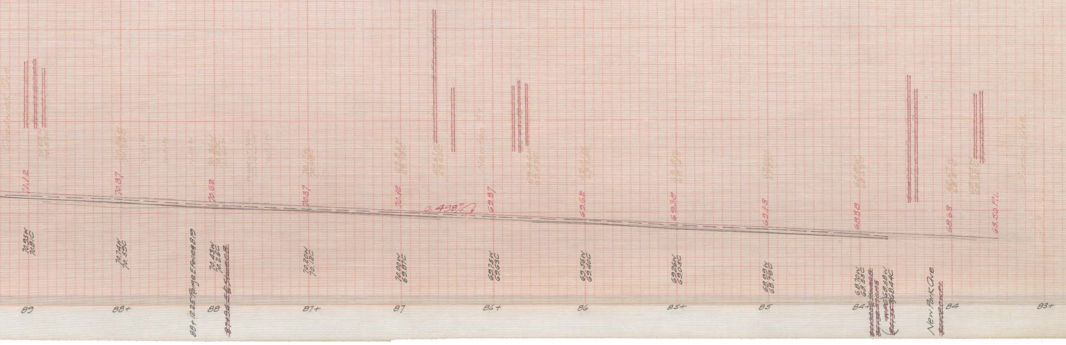
71.12
70.87
70.62
70.37
70.12
0.498%
69.87
69.62
69.38
69.13
68.88
68.63
68.50 P.I.
70.95W
70.81C
70.74W
70.59C
88+12.25 Range E Face #819
70.43W
70.26C
70.20W
70.12C
70.00W
69.81C
69.75W
69.63C
69.56W
69.40C
69.26W
69.05C
68.99W
68.79C
68.70W
68.55C
68.58W
68.44C
New Park Ave
89
88+
88
87+
87
86+
86
85+
85
84+
84
83+