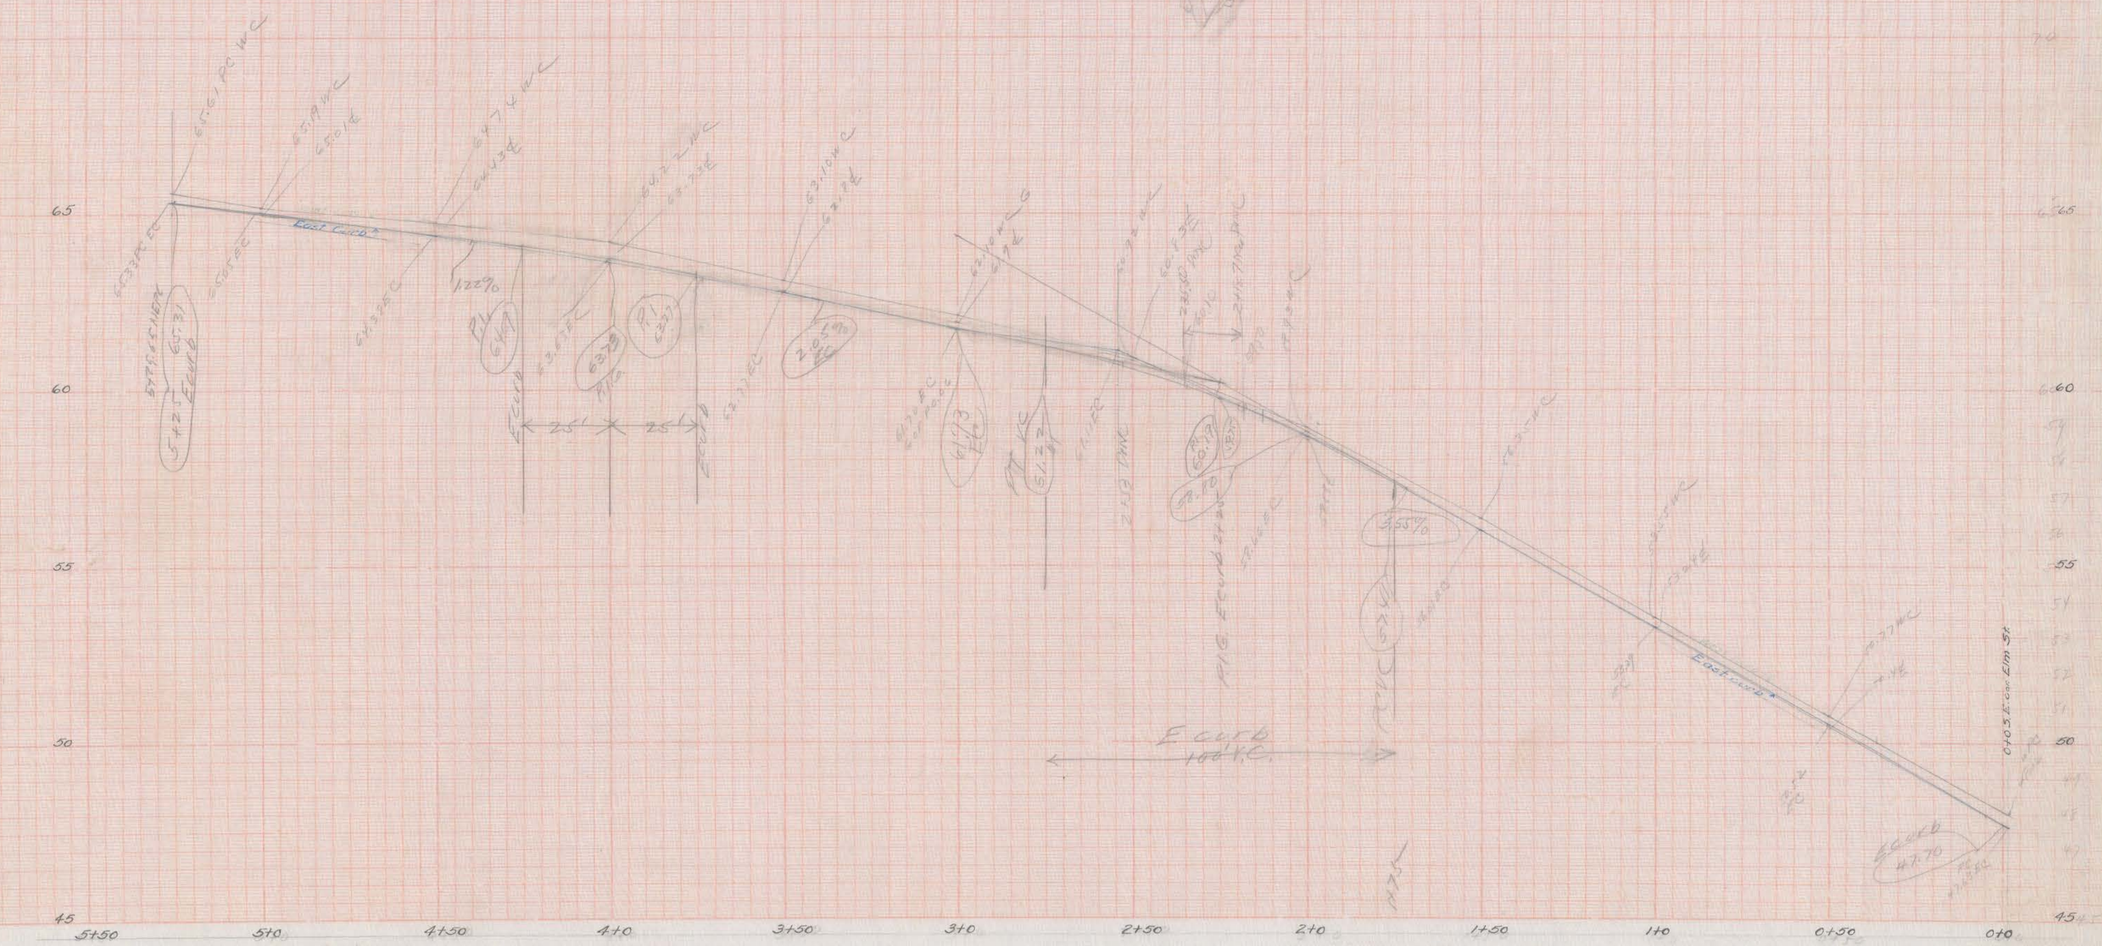

0+0 SE cor Elm St.