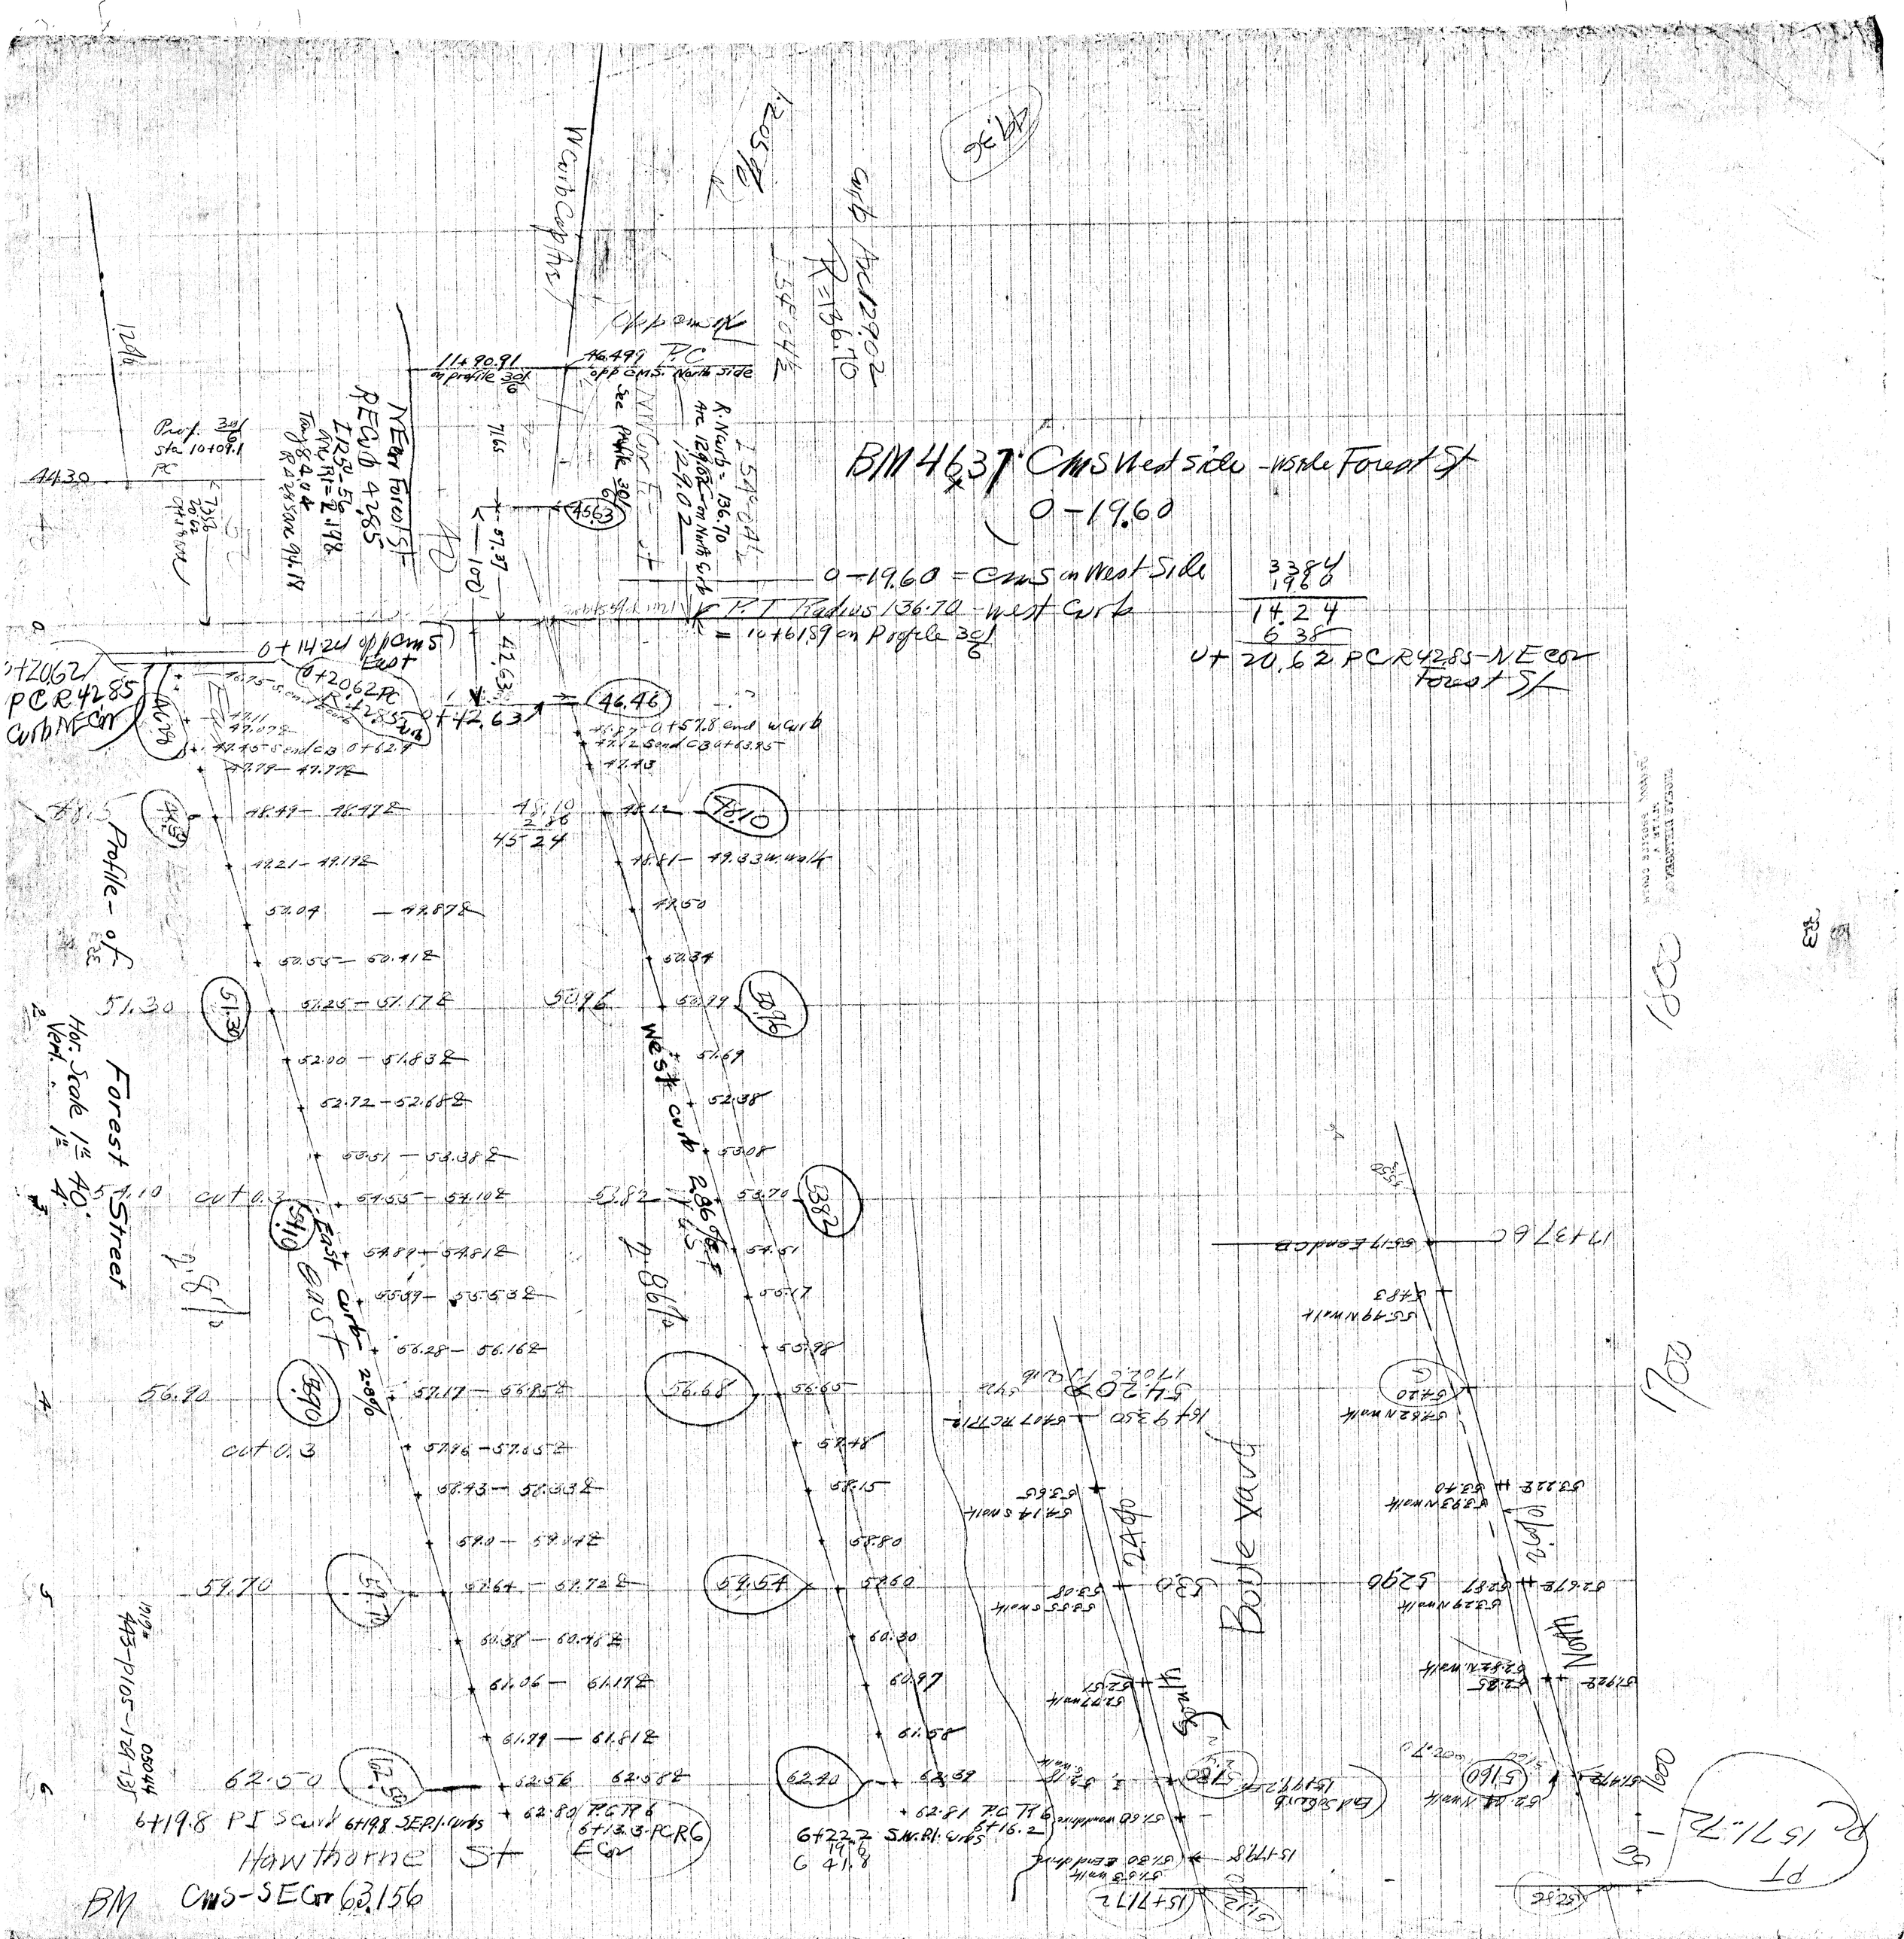
BM 4637 CMS West side - inside Forest St
0-19.60
0-19.60 = CMS on West Side
P.T. Radius 136.70 - West Curb
= 10+61.89 on Profile 30/6
0+20.62 PC R4285 - NE Cor Forest St
0+14.24 opp CMS East
0+20.62 PC R4285
PC R4285 Curb NE Cor
0+42.63
0+57.8 end w curb
Profile - of Forest Street
Hor. Scale 1" = 40'
Vert. 1" = 4'
West curb 2.86 ft
East curb 2.86 ft
2.0%
Boyle Yard
North
South
6+19.8 PI Sewer
6+19.8 SE PI curbs
6+13.3 PC R6 E Cor
Hawthorne St
BM CMS-SE Cor 63.156
6+22.7 SW PI curbs
6+16.2 PT R6 W Cor
PT 15+71.72