"1945"

UNION PLACE CROSS-SECTIONS

← BENCHES →

Elev.-	39.17	S.E. Cor Stn Base Column N.-R.R. Abut - W. of Union Pl.
Elev.-	40.98	N.E. Cor. Granite Door-sill Allyn St ent to R.R. Station
Elev.-	40.56	N.E. Cor Bottom Step N. ent to R.R.

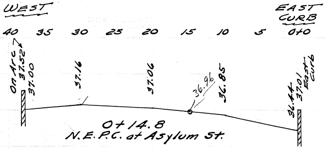
WEST
EAST CURB
40
35
30
25
20
15
10
5
0+0
On Arc
37.52
37.00
37.16
37.06
36.96
36.85
36.44
37.01
East Curb

0+14.8
N.E.P.C. at Asylum St.

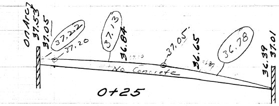
On Arc
37.53
37.05
37.22
37.20
37.13
36.84
37.05
36.65
36.78
36.39
37.01
No Concrete

0+25

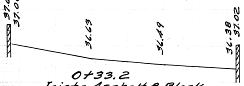
37.60
37.06
36.63
36.49
36.38
37.02

0+33.2
Joint - Asphalt & Block

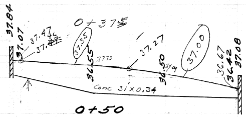
0+37½
37.84
37.07
37.47
37.46
37.35
36.55
37.33
37.27
36.50
37.09
37.00
36.67
36.42
37.08
Conc 31 X 0.34

0+50

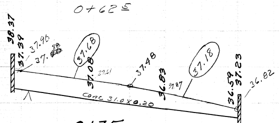
0+62½
38.37
37.39
37.90
37.88
37.68
37.08
37.61
37.48
36.83
37.27
37.18
36.59
37.23
36.82
Conc 31.0 X 0.20

0+75

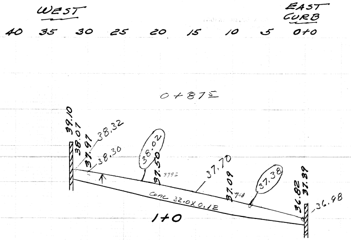
WEST
EAST CURB
40
35
30
25
20
15
10
5
0+0
0+87½
39.10
38.07
37.91
38.32
38.30
38.02
37.50
37.92
37.70
37.09
37.48
37.38
36.82
37.39
36.98
Conc 32.0 X 0.12

1+0

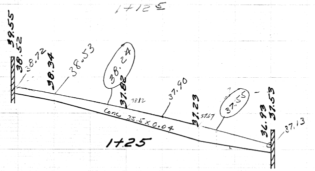
1+12½
39.55
38.52
38.72
38.34
38.53
38.24
37.82
38.12
37.90
37.23
37.67
37.55
36.93
37.53
37.13
Conc 35.5 X 0.04

1+25

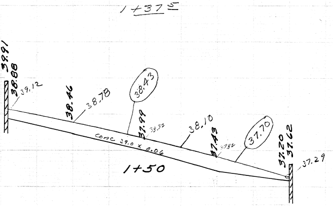
1+37½
39.91
38.88
39.12
38.46
38.78
38.43
37.99
38.32
38.10
37.43
37.82
37.70
37.20
37.62
37.29
Conc 39.0 X 0.06

1+50

WEST — EAST CURB

45 40 35 30 25 20 15 10 5 0+0

WEST — EAST CURB

45 40 35 30 25 20 15 10 5 0+0

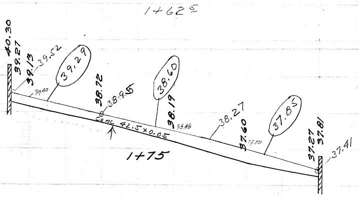
1+62½
40.30
39.27
39.13
39.52
39.29
39.40
38.72
38.95
38.60
38.19
38.48
38.27
37.60
37.85
37.27
37.81
37.41
Conc 42.5×0.05
1+75

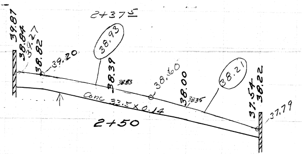
2+37½
39.81
38.84
39.27
38.82
39.20
38.93
38.39
38.83
38.60
38.00
38.35
38.21
37.54
38.22
37.79
Conc 33.5×0.14
2+50

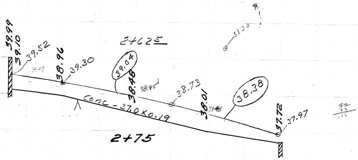
2+62½
39.99
39.10
39.52
39.47
38.96
39.30
39.04
38.48
38.95
38.73
38.01
38.48
38.38
37.72
37.97
31.30
Conc - 37.0×0.19
2+75

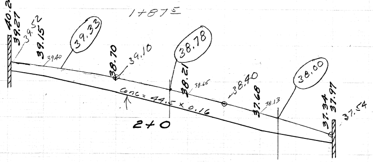
1+87½
40.24
39.27
39.52
39.15
39.40
39.33
38.70
39.10
38.78
38.21
38.65
38.40
37.68
38.13
38.00
37.34
37.97
37.54
Conc = 44.5×0.16
2+0

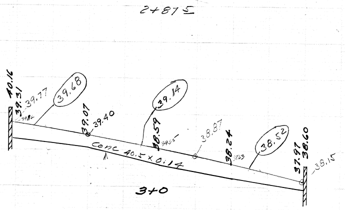
2+87½
40.16
39.31
39.77
39.86
39.68
39.07
39.40
39.14
38.59
39.05
38.87
38.24
38.63
38.52
37.97
38.60
38.15
Conc 40.5×0.14
3+0

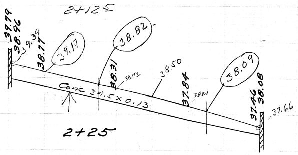
2+12½
39.79
38.96
39.39
38.77
39.17
38.82
38.31
38.72
38.50
37.84
38.21
38.09
37.46
38.08
37.66
Conc 34.5×0.13
2+25

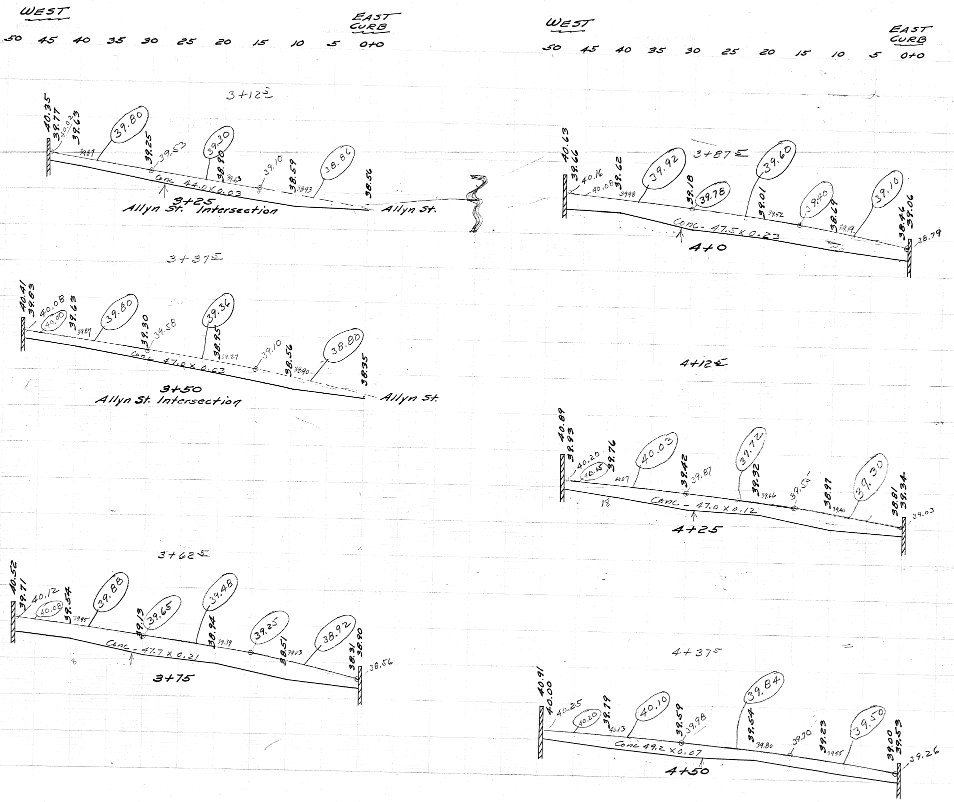
WEST
50 45 40 35 30 25 20 15 10 5 0+0
EAST CURB
3+12 5
40.35
39.77
40.023
39.63
39.80
39.87
39.25
39.53
39.30
38.90
39.23
39.10
38.59
38.93
38.86
38.56
Conc 44.0 × 0.03
3+25
Allyn St. Intersection
Allyn St.
3+37 5
40.41
39.83
40.08
40.00
39.63
39.80
39.87
39.30
39.58
39.36
38.95
39.27
39.10
38.56
38.90
38.80
38.35
Conc. 47.0 × 0.03
3+50
Allyn St. Intersection
Allyn St.
3+62 5
40.52
39.71
40.12
40.08
39.54
39.95
39.88
39.13
39.65
39.48
38.94
39.39
39.25
38.51
39.03
38.92
38.31
38.90
38.56
Conc - 47.7 × 0.21
3+75
WEST
50 45 40 35 30 25 20 15 10 5 0+0
EAST CURB
3+87 5
40.63
39.66
40.16
40.08
39.62
39.98
39.92
39.18
39.78
39.60
39.01
39.52
39.40
38.69
39.19
39.10
38.46
39.06
38.79
Conc- 47.5 × 0.23
4+0
4+12 5
40.89
39.93
40.20
40.15
39.76
40.07
40.03
39.42
39.87
39.72
39.32
39.66
39.54
38.97
39.40
39.30
38.81
39.34
39.03
18
Conc - 47.0 × 0.12
4+25
4+37 5
40.91
40.00
40.25
40.20
39.79
40.13
40.10
39.59
39.98
39.84
39.54
39.80
39.70
39.23
39.55
39.50
39.00
39.53
39.26
Conc 49.2 × 0.07
4+50

West

65 60 55 50 45 40 35 30 25 20 15 10 5 0+0

East Curb

West

70 65 60 55 50 45 40 35 30 25 20 15 10 5 0+0

East Curb

$4+62^{5}$

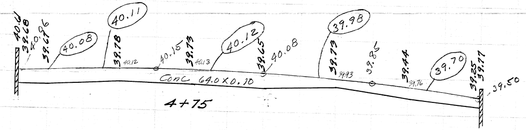

40.01
39.68
39.67
40.06
40.08
40.11
39.78
40.12
40.15
39.73
40.13
40.12
39.65
40.08
39.98
39.73
39.93
39.85
39.44
39.76
39.70
39.25
39.77
39.50
Conc 64.0 X 0.10

4+75

$4+87^{5}$

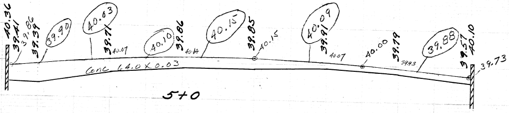

40.36
39.41
39.86
39.39
39.90
40.63
39.71
40.07
40.10
39.86
40.14
40.15
39.85
40.15
40.09
39.91
40.07
40.00
39.79
39.93
39.88
39.57
40.10
39.73
Conc 64.0 X 0.03

5+0

$5+12^{5}$

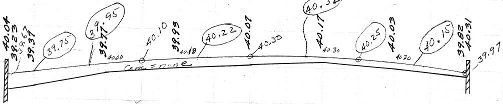

40.04
39.23
39.67
39.37
39.75
39.95
39.71
40.00
40.10
39.93
40.18
40.22
40.07
40.30
40.32
40.17
40.30
40.25
40.03
40.20
40.15
39.82
40.31
39.97
Conc = none

5+25

$5+37^{5}$

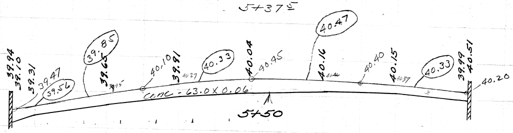

39.94
39.10
39.31
39.47
39.56
39.85
39.65
39.95
40.10
39.91
40.27
40.33
40.04
40.45
40.47
40.16
40.44
40.40
40.15
40.37
40.33
39.99
40.51
40.20
Conc - 63.0 X 0.06

5+50

$5+62^{5}$

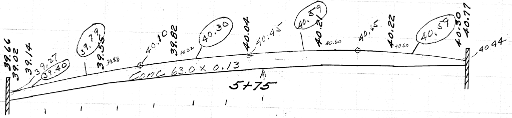

39.66
39.02
39.14
39.27
39.40
39.79
39.55
39.88
40.10
39.82
40.22
40.30
40.04
40.45
40.59
40.21
40.60
40.65
40.22
40.60
40.59
40.30
40.77
40.44
Conc 63.0 X 0.13

5+75

$5+87^{5}$

West

East Curb

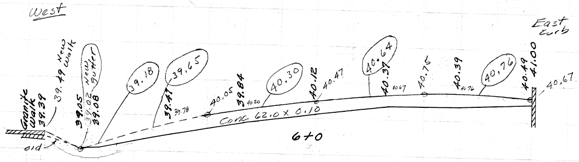

Granite Walk 39.39
39.49 New walk
New gutter
39.05
39.02
39.08
old
39.18
39.65
39.47
39.78
40.05
39.84
40.20
40.30
40.12
40.47
40.64
40.37
40.67
40.75
40.39
40.76
40.76
40.49
41.00
40.67
Conc 62.0 X 0.10

6+0

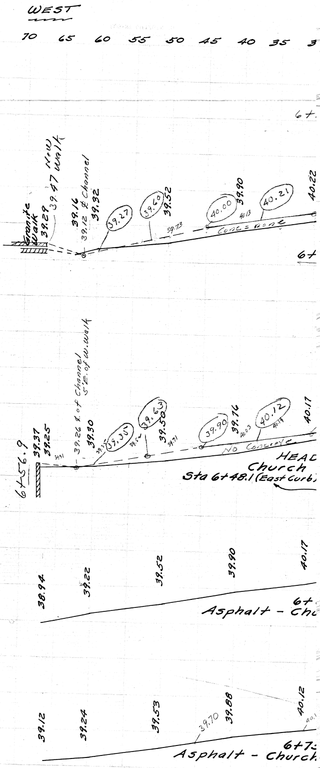
WEST
70
65
60
55
50
45
40
35
3
6+
Granite Walk
39.29
39.47 New walk
39.16
39.12 ℄ Channel
39.32
39.27
39.60
39.52
39.73
40.00
39.90
40.13
40.21
40.22
Conc = none
6+
6+56.9
39.37
39.25
39.31
39.26 ℄ of Channel 5' E. of W. walk
39.30
39.35
39.35
39.54
39.63
39.50
39.71
39.90
39.76
40.03
40.12
40.14
40.17
No Concrete
HEAD
Church
Sta 6+48.1 (East Curb)
38.94
39.22
39.52
39.90
40.17
6+
Asphalt - Chu
39.12
39.24
39.53
39.70
39.88
40.12
40.1
6+7
Asphalt - Church