LEHIGH STRUCTURAL STEEL CO.
ALLENTOWN, PA.

NAME OF STRUCTURE
HARTFORD PUBLIC LIBRARY
HARTFORD, CONN.

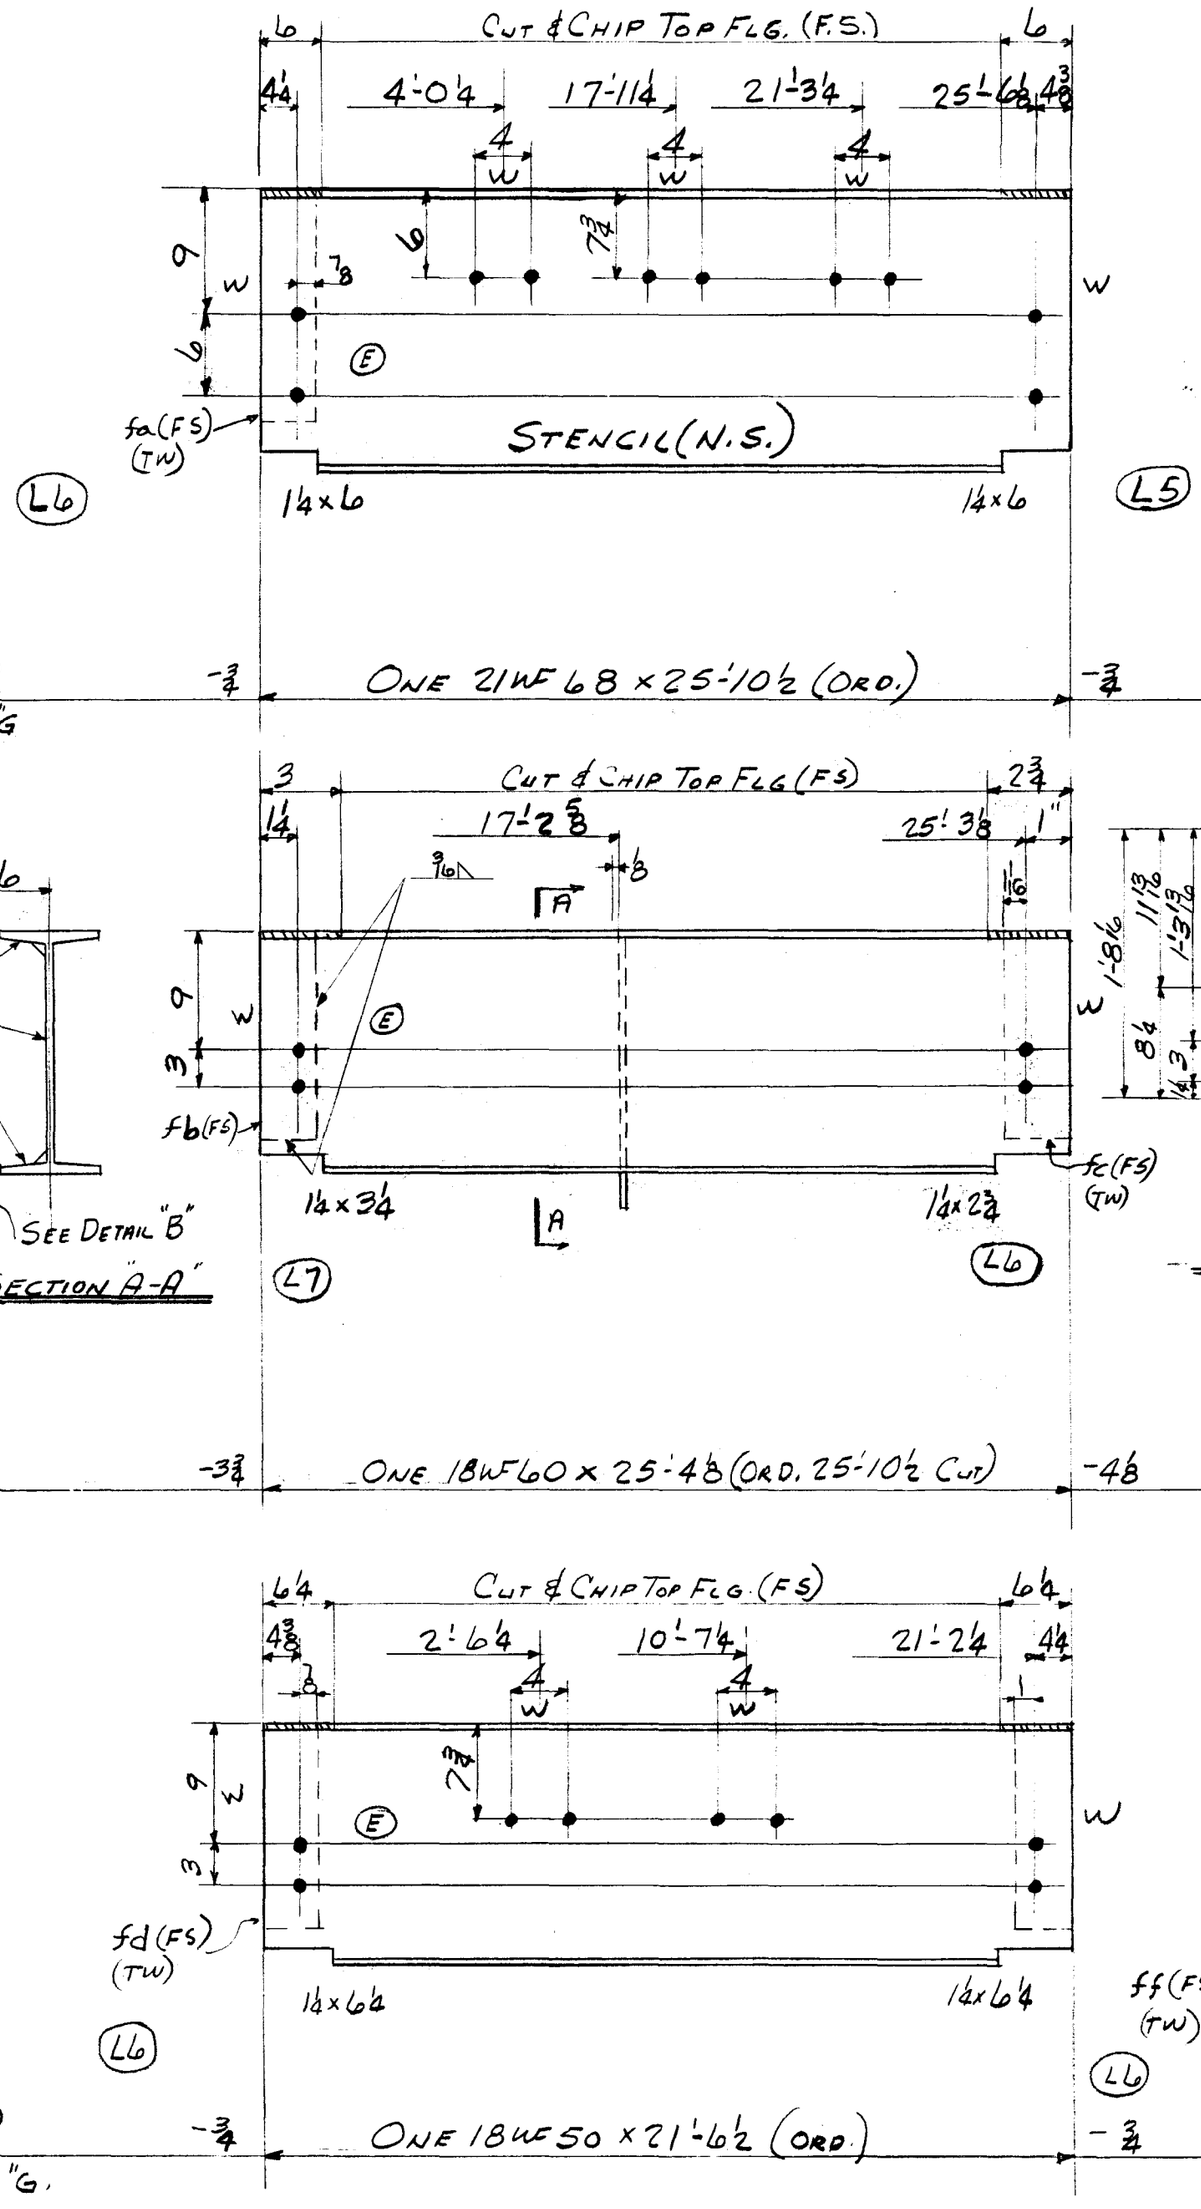

WEIGHT	NO. PCS.	ASS'M MK.	SHAPE	LENGTH		REMARKS	ORDERED
9	PAINT						
3	1	fa	FILL 5/8 x 1/8	1	4¼		
1760							
1771	TOTAL						
7	PAINT						
3	1	fb	FILL 2½ x ¼	1	4		
1	1	fc	FILL 2 1/16 x 1/8	1	4		
15	1	na	PL. 7¼ x ⅜	1	8 1/16		
1520							
1546	TOTAL						
5	PAINT						
3	1	fd	FILL 5¼ x 1/8	1	4		
3	1	ff	FILL 5¼ x 1/8	1	4		
1077							
1088	TOTAL						

TOTAL	ORD.	PLATES	STD.	BOLT	RIV.	BAR	SM. STD.	PAINT	WELD
4406	4357	15				13		21	

DET.	DATE	CHK'R.	DATE	IN CHARGE
F.L.G.	Nov. 27, 54	R.C.C.	12-14-54	C.F.

RIVETS UNLESS NOTED	CONTRACT NO.	SHEET NO.	REVISIONS	CONTRACT NO.	SHEET NO.
NONE OPEN HOLES 13/16" φ [redacted]				4090	B780

Lot # 7 WELD