LEHIGH STRUCTURAL STEEL CO.
ALLENTOWN, PA.

NAME OF STRUCTURE
THE HARTFORD PUBLIC LIBRARY
HARTFORD CONN.

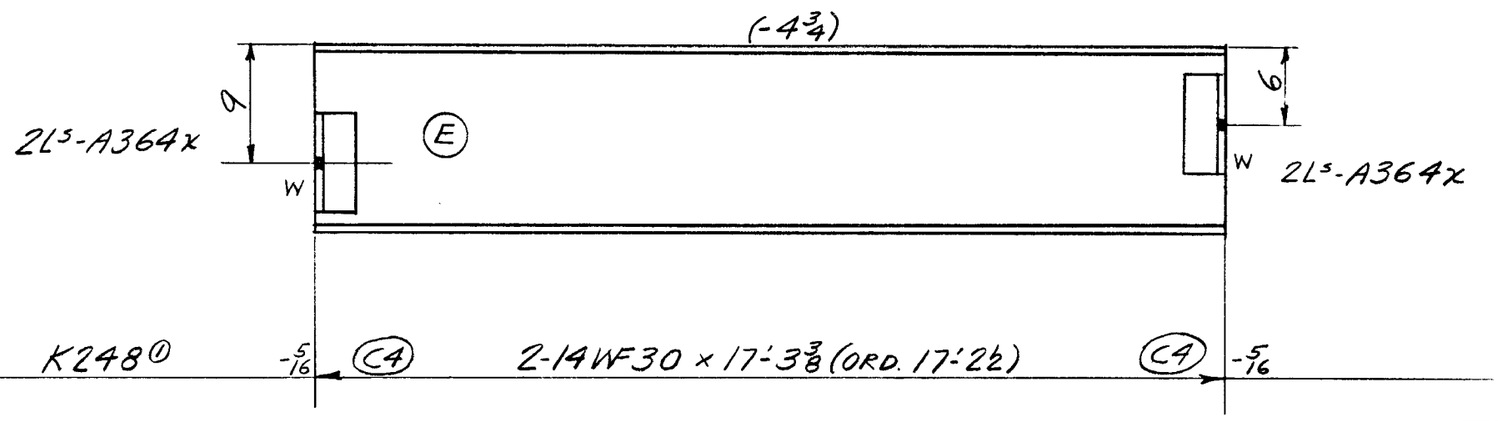

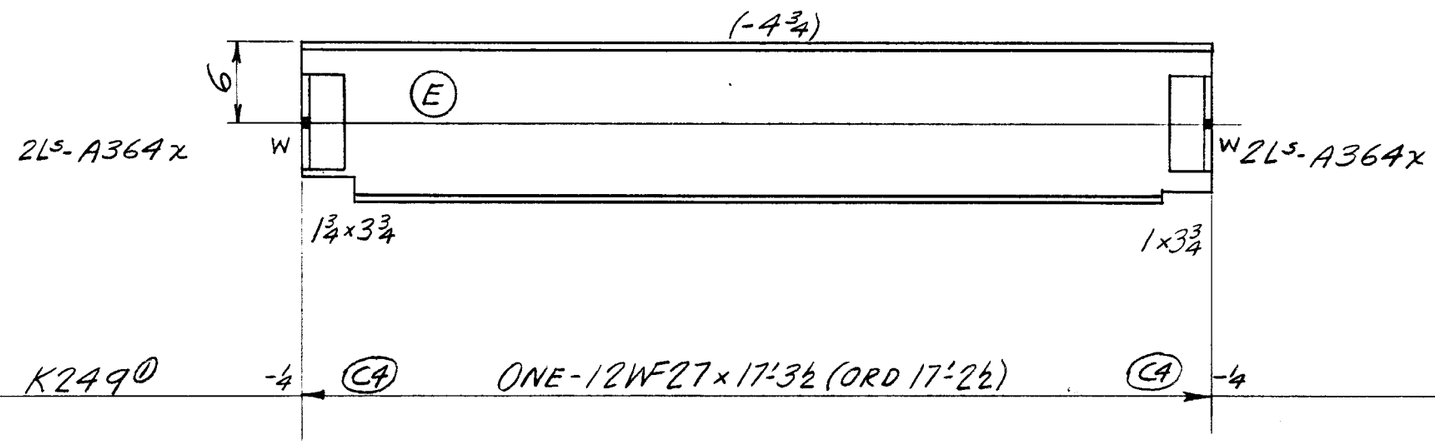

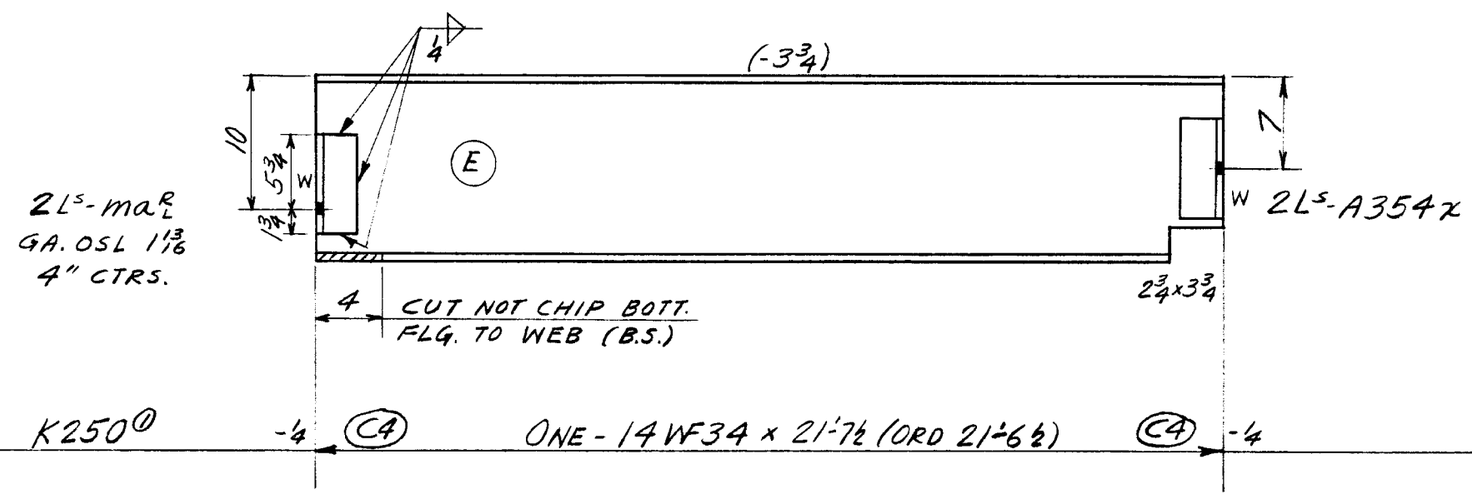

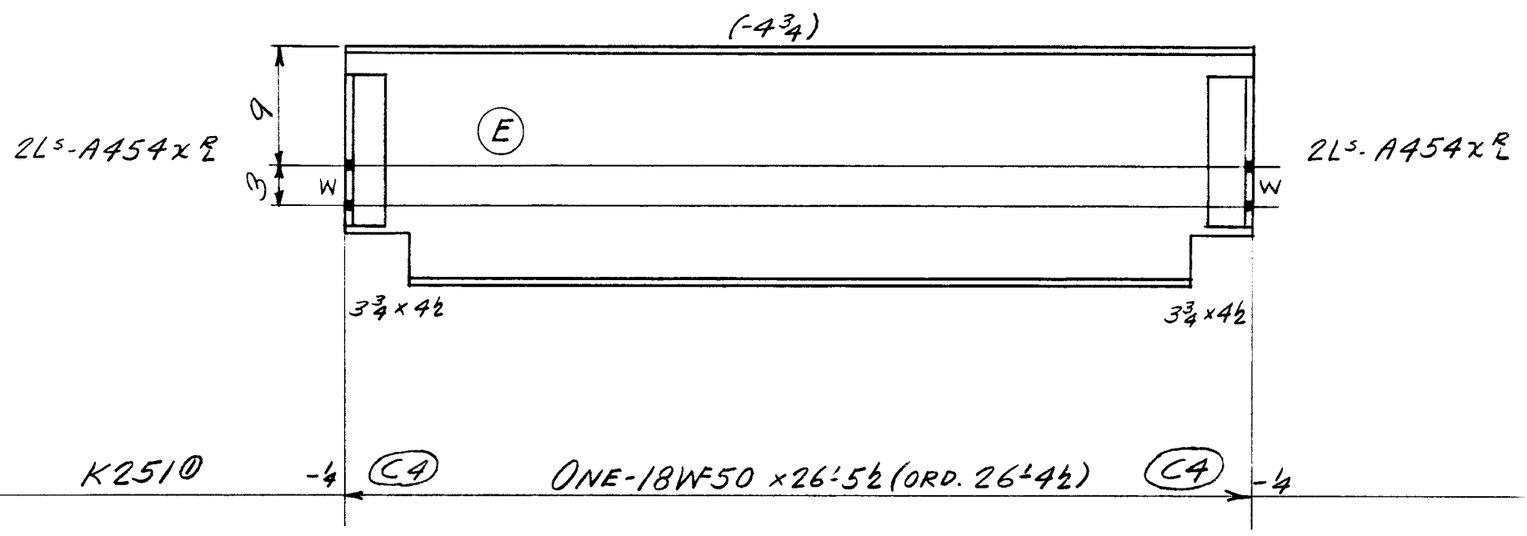

WEIGHT	NO. PCS.	ASS'M MK.	SHAPE	LENGTH		REMARKS	ORDERED
5	PAINT						
36	8	A364x	L3x3x⅜	0	7½		
1033							
1074	TOTAL						
2	PAINT						
18	4	A364x	L3x3x⅜	0	7½		
465							
485	TOTAL						
4	PAINT						
9	2	A354x	L3x3x⅜	0	7½		
9	2	maR	L3x3x⅜	0	7½		
737							
754	TOTAL						
7	PAINT						
28	4	A454xR	L3x3x⅜	0	11½		
1319							
1354	TOTAL						

TOTAL	ORD.	PLATES	STD.	BOLT	RIV.	BAR	SM. STD.	PAINT	WELD
3667	3549		100					18	

DET. F.G.C. DATE 11-30-54 CHK'R. E.R.H DATE 12-15-54 IN CHARGE C.F.

RIVETS	CONTRACT NO.	SHEET NO.	REVISIONS	CONTRACT NO.	SHEET NO.
NONE ~~UNLESS NOTED~~	4090	B818		4090	B818
OPEN HOLES 13/16 ø ~~UNLESS NOTED~~					

(WELD) LOT #9