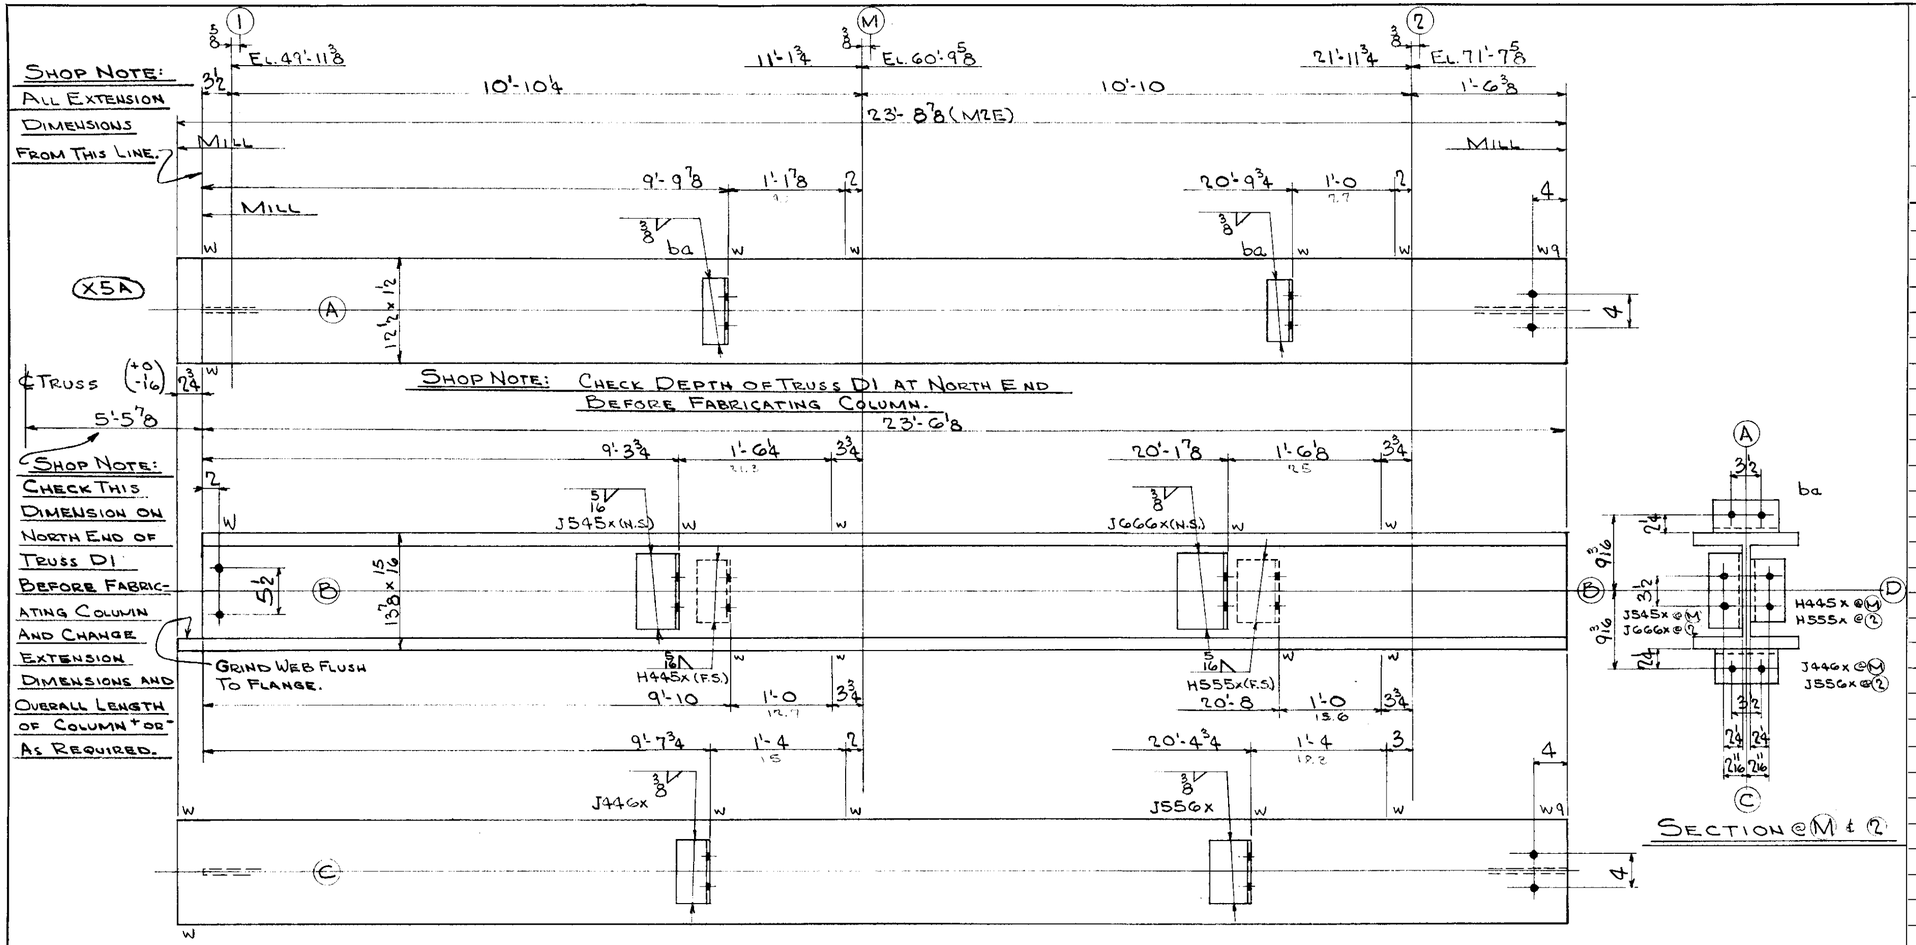

ONE COLUMN - MK. B30(1-2) FACE A SOUTH

4. 3/4 PL. x 2 G.
2. do x 1 7/16 G.

LEHIGH STRUCTURAL STEEL CO.

ALLENTOWN, PA.

NAME OF STRUCTURE
THE HARTFORD PUBLIC LIBRARY
HARTFORD CONNECTICUT

WEIGHT	NO. PCS.	ASS'M MK.	SHAPE	LENGTH	REMARKS	ORDERED
		ONE COLUMN - MK. B30(1-2)				
3835	1		12WF161	23 8 7/8	(M2E)	24'-0
15	2	ba	L 4 x 3 x 1/2	0 8		
10	1	J545x	L 5 x 3 1/2 x 1/2	0 9		
8	1	H445x	L 4 x 4 x 1/2	0 7 1/2		
10	1	J446x	L do	0 9		
18	1	J666x	L 6 x 4 x 3/4	0 9		
11	1	H555x	L 5 x 3 1/2 x 5/8	0 7 1/2		
13	1	J556x	L do	0 9		
20	PAINT					
3940	TOTAL					

TOTAL	ORD.	PLATES	STD	BOLT	RIV.	BAR	SM. STD.	PAINT
3940	3835		85					20

RIVETS NONE
OPEN HOLES 13/16

DET R C S DATE 10-12-54
CHK'R CZ DATE 11-6-54
IN CHARGE

REVISIONS

CONTRACT NO. 4090
SHEET NO. C105

LOT 6 WELD