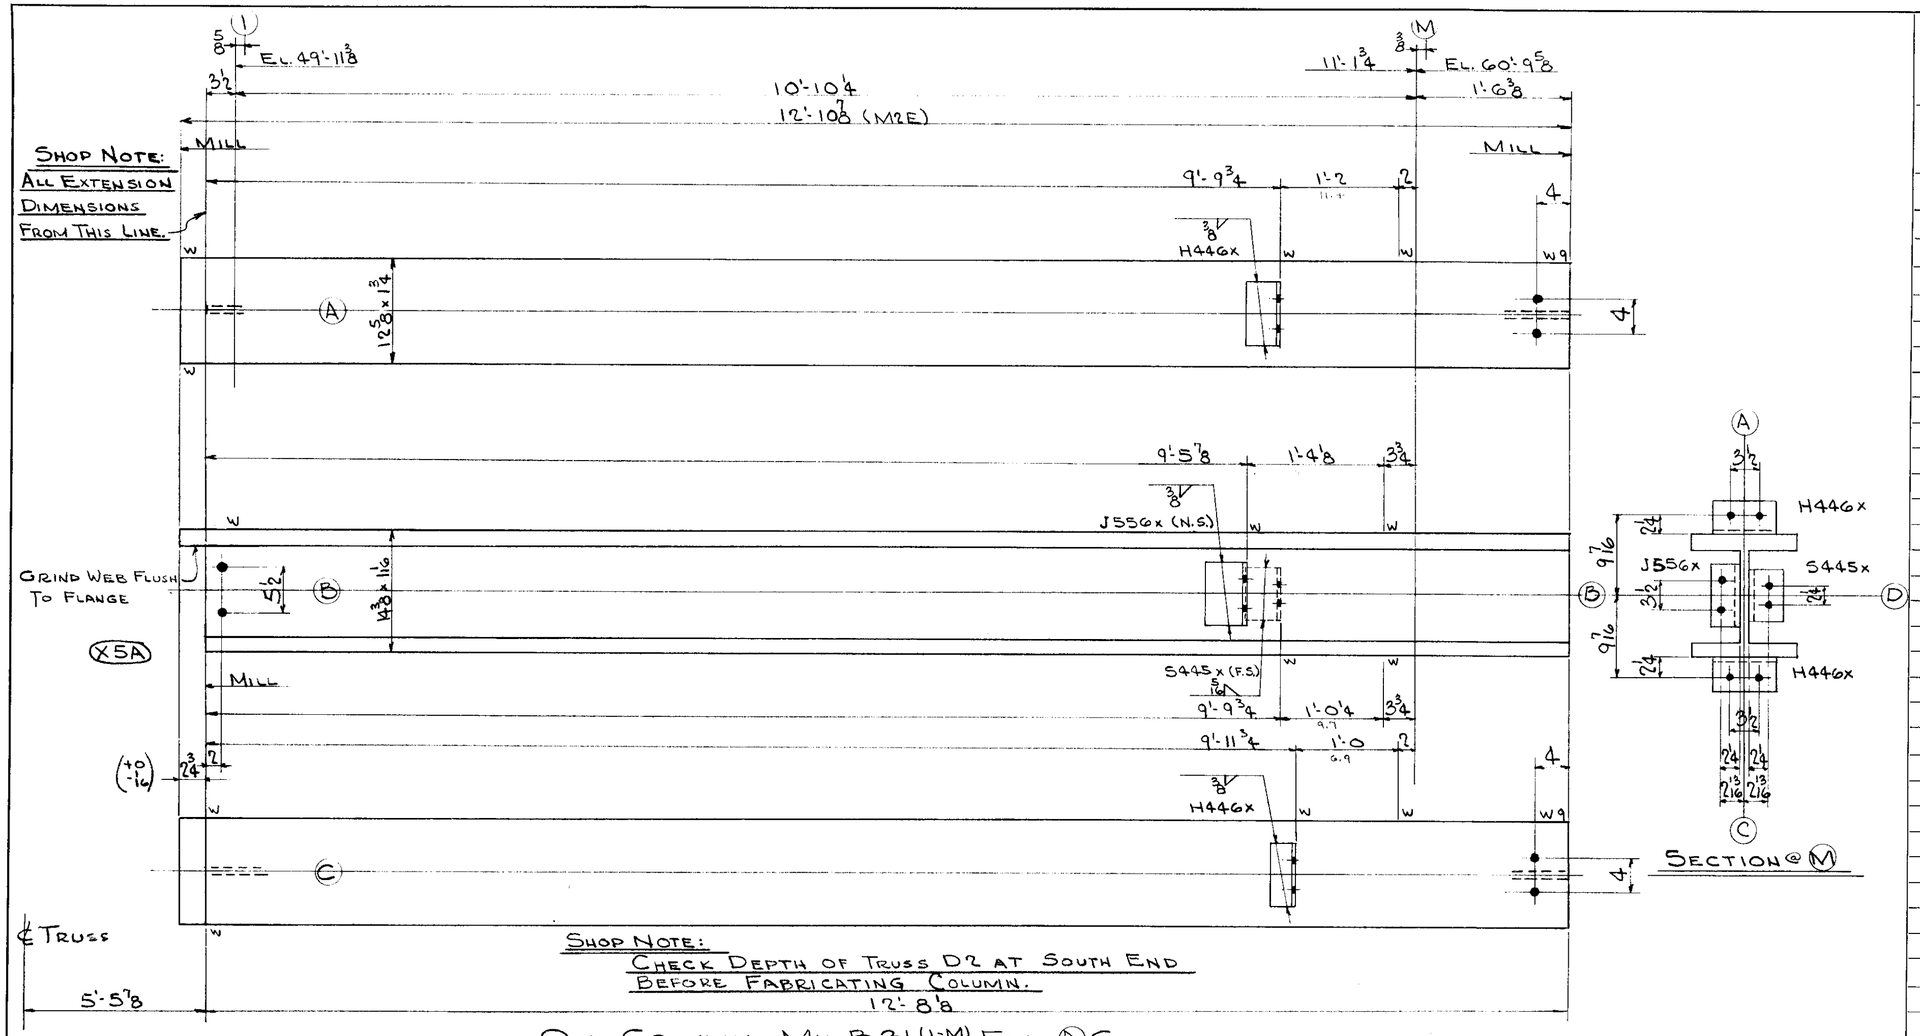

LEHIGH STRUCTURAL STEEL CO.

ALLENTOWN, PA.

NAME OF STRUCTURE

THE HARTFORD PUBLIC LIBRARY

HARTFORD ~ CONNECTICUT

WEIGHT	NO. PCS.	ASS'M MK.	SHAPE	LENGTH		REMARKS	ORDERED
			ONE COLUMN - MK. B31 (1-M)				
2268	1		12WF190	12	10 7/8	(M2E)	13'-2
16	2	H446x	L. 4 x 4 x 1/2	0	7 1/2		
13	1	J556x	L. 5 x 3 1/2 x 5/8	0	9		
7	1	S445x	L. 4 x 4 x 1/2	0	6 1/4		
13	PAINT						
2517	TOTAL						

TOTAL	ORD.	PLATES	STD	BOLT	RIV.	BAR	SM. STD.	PAINT
2517	2268		36					13

RIVETS NONE	DET R.CS DATE 10-13-54	REVISIONS
OPEN HOLES 13/16 ϕ	CHK'R CZ DATE 11-8-54	CONTRACT NO. 4090
	IN CHARGE FISHER	SHEET NO. C107

LOT 6 WELD