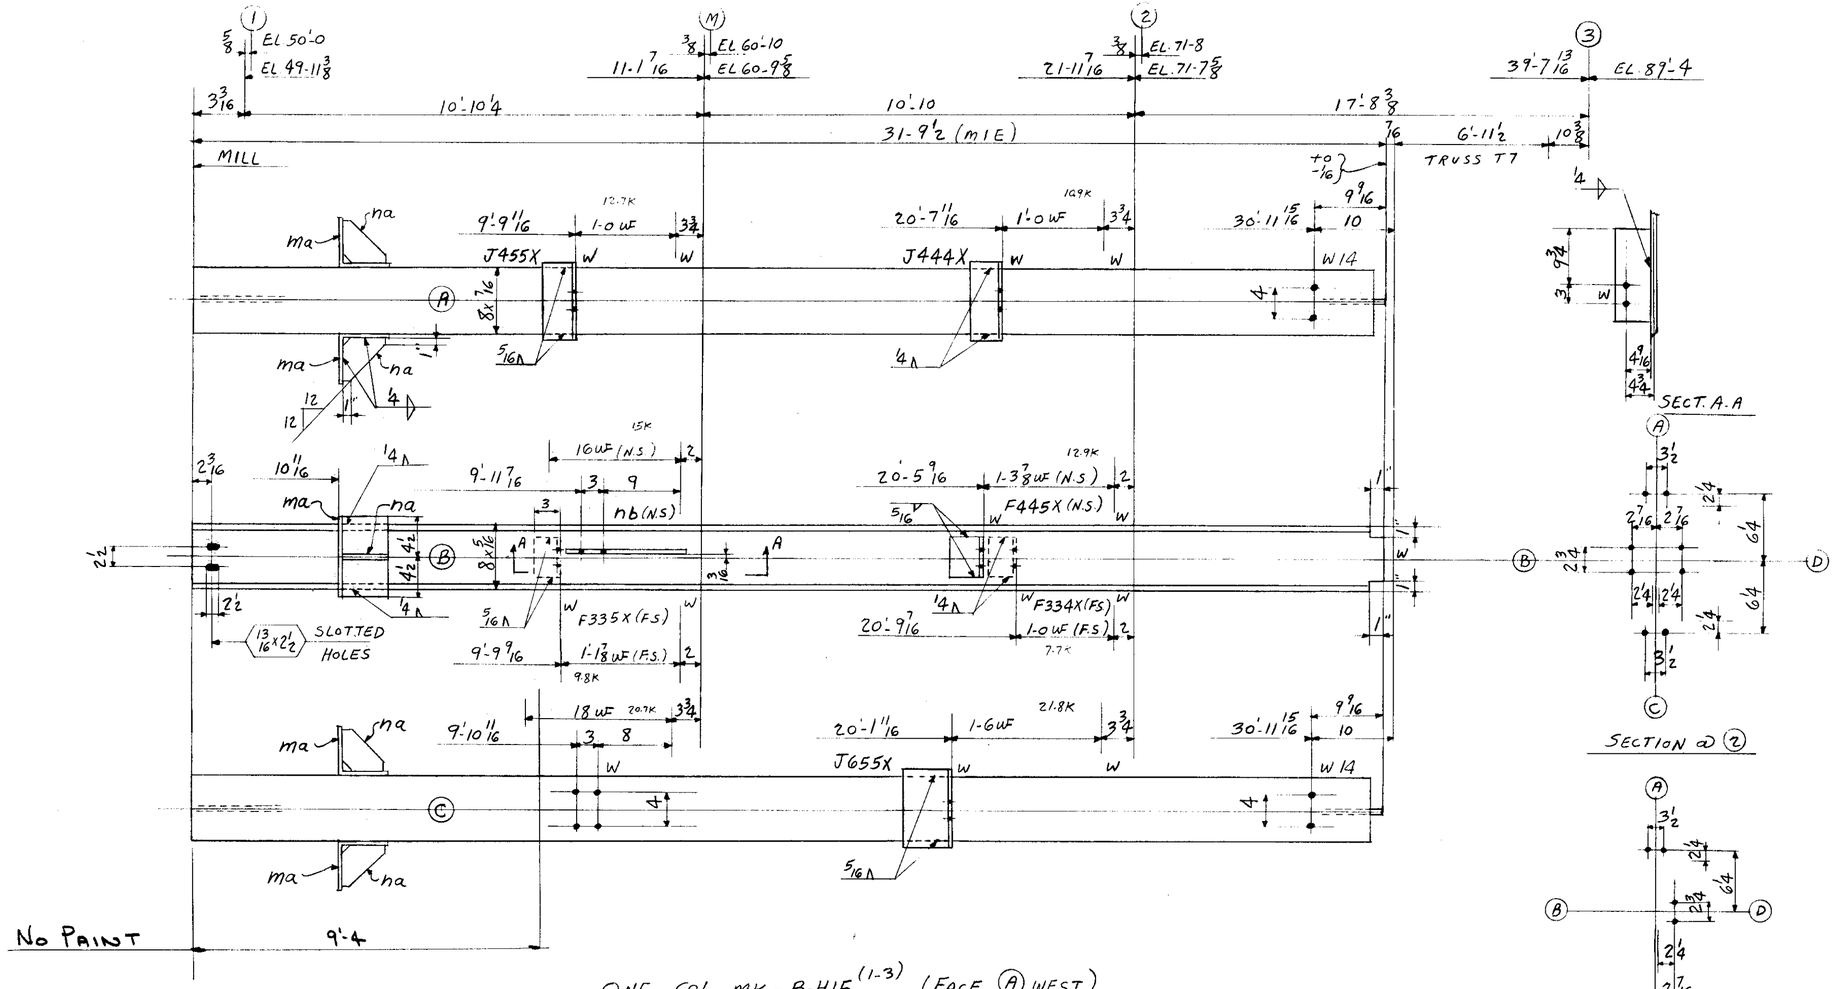

ONE COL. MK.-B-H15 (1-3) (FACE Ⓐ WEST)

6-3/4ϕ BX 13/16" G
4. DO x 15/16" G
4. SHIMS. (2 x 1/8 x 0-6 1/2 - PLAIN)
2- DO (2 x 1/16 x 0-6 1/2 - PLAIN)

LEHIGH STRUCTURAL STEEL CO.
ALLENTOWN, PA.

NAME OF STRUCTURE
THE HARTFORD PUBLIC LIBRARY
HARTFORD, CONNECTICUT

WEIGHT	NO. PCS.	ASS'M MK.	SHAPE	LENGTH	REMARKS	ORDERED
			ONE COL.-MK.-B-H15 (1-3)			
986	1		8WF31	31 9 1/2	MIE	ORD. 32-6 CUT 31-9 3/4
22	2	ma	Ls. 6x6x3/8	0 9		
10	1	J444X	L. 4x4x1/2	0 9		
15	1	J655X	L. 6x4x5/8	0 9		
7	1	F445X	L. 4x4x1/2	0 6 1/4		
6	1	F334X	L. 4x3x3/8	0 6 1/4		
9	2	na	PLS. 5 1/2 x 1/2	0 5 1/2		
6	1	F335X	L. 4x3x3/8	0 6 1/4		
12	1	J455X	L. 4x4x5/8	0 9		
10	1	nb	PL. 5 3/4 x 3/8	1 4		
	5	PAINT				
1084	TONS					

TOTAL	ORD.	PLATES	STD	BOLT	RIV.	BAR	SM. STD.	PAINT
1084	986	19	74					5

REVISIONS

CONTRACT NO.	SHEET NO.
4090	C109

RIVETS NONE
OPEN HOLES 13/16ϕ UNLESS NOTED

DET HJS DATE 10-20-54
CHK'R CZ DATE 11-11-54
IN CHARGE CLF

LOT 6

WELD