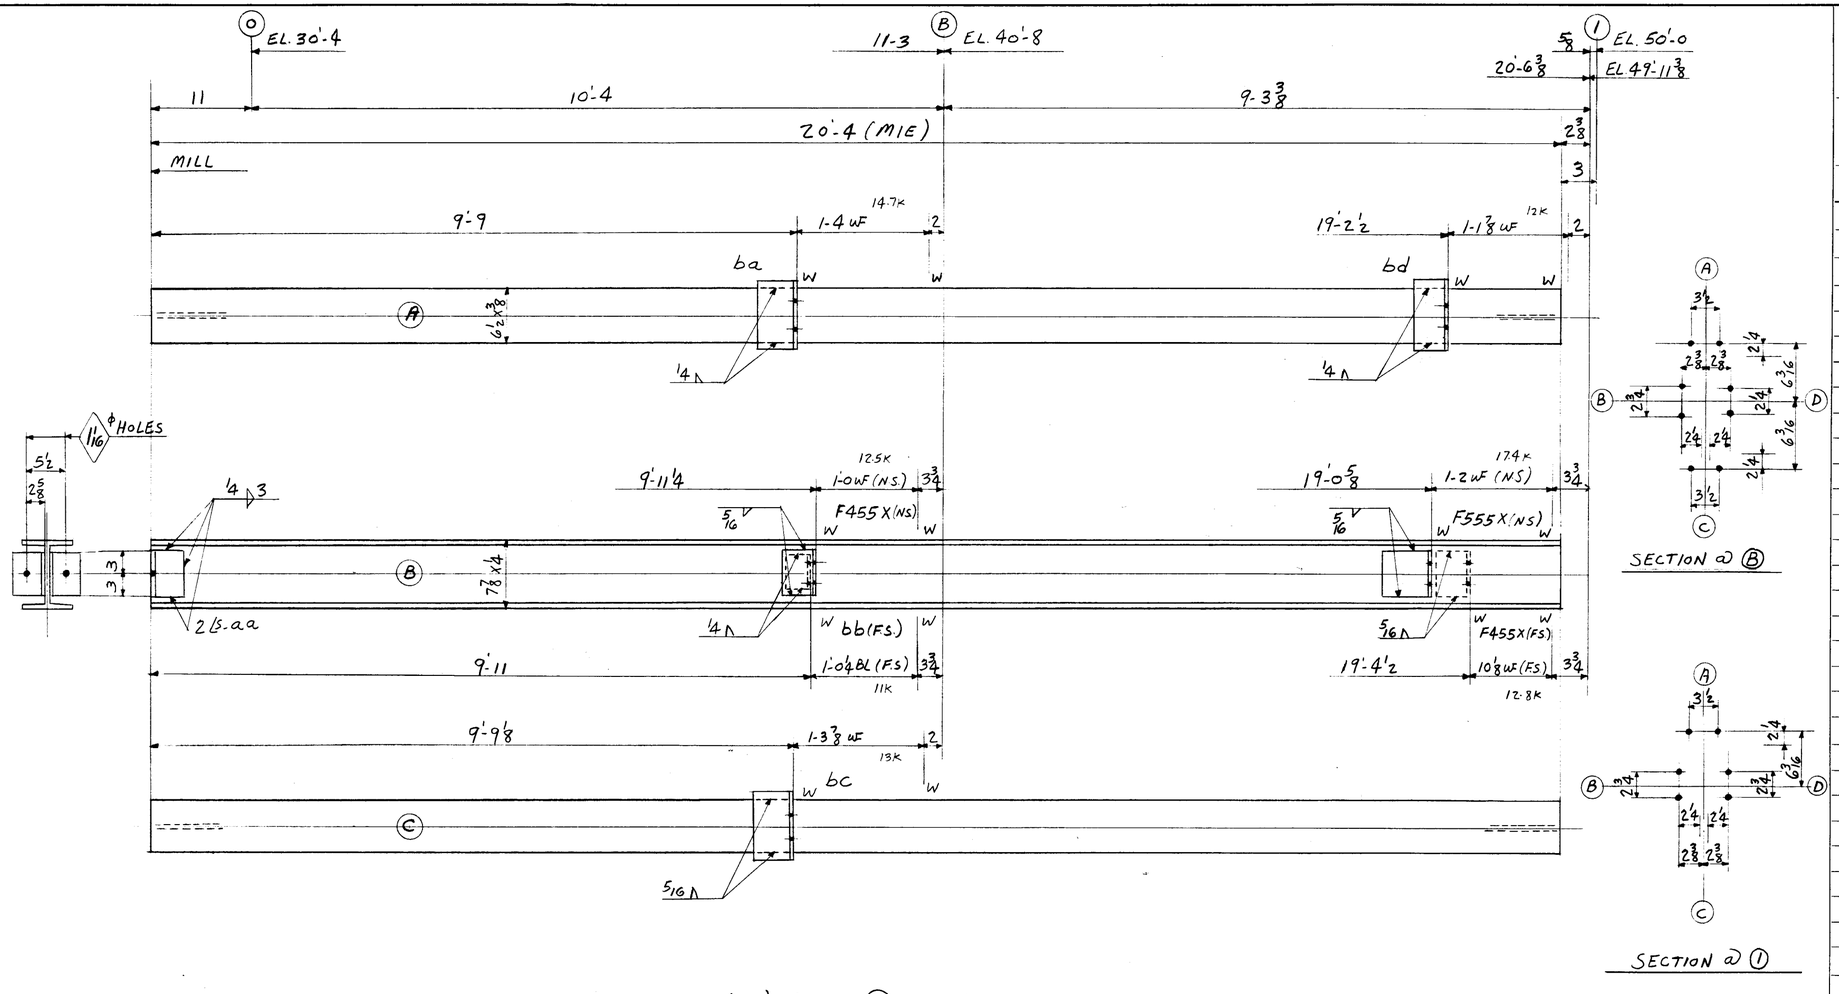

LEHIGH STRUCTURAL STEEL CO.

ALLENTOWN, PA.

NAME OF STRUCTURE

THE HARTFORD PUBLIC LIBRARY
HARTFORD, CONNECTICUT

WEIGHT	NO. PCS.	ASS'M MK.	SHAPE	LENGTH		REMARKS	ORDERED
	ONE	COL. -	MK. K11 (0-1)				
488	1		8WF24	20	4	MIE	STK. CUT 20-4 4
13	2	aa	Ls-4x4x1/2	0	6		
16	2	F455X	Ls-4x4x5/8	0	6 1/4		
9	1	F555X	L-5x3 1/2x5/8	0	6 1/4		
9	1	ba	L-5x3 1/2x1/2	0	8		
5	1	bb	L-4x4x1/2	0	5		
9	1	bc	Do	0	8		
9	1	bd	Do	0	8		
3	PAINT						
561	TOTAL						

TOTAL	ORD.	PLATES	STD	BOLT	RIV.	BAR	SM. STD.	PAINT
561			558					3

RIVETS NONE

OPEN HOLES 13/16 ϕ UNLESS NOTED

DET HJS DATE 9-30-54

CHK'R CZ DATE 11-23-54

IN CHARGE CLF

REVISIONS

CONTRACT NO. 4090

SHEET NO. C183

LOT 9

WELD