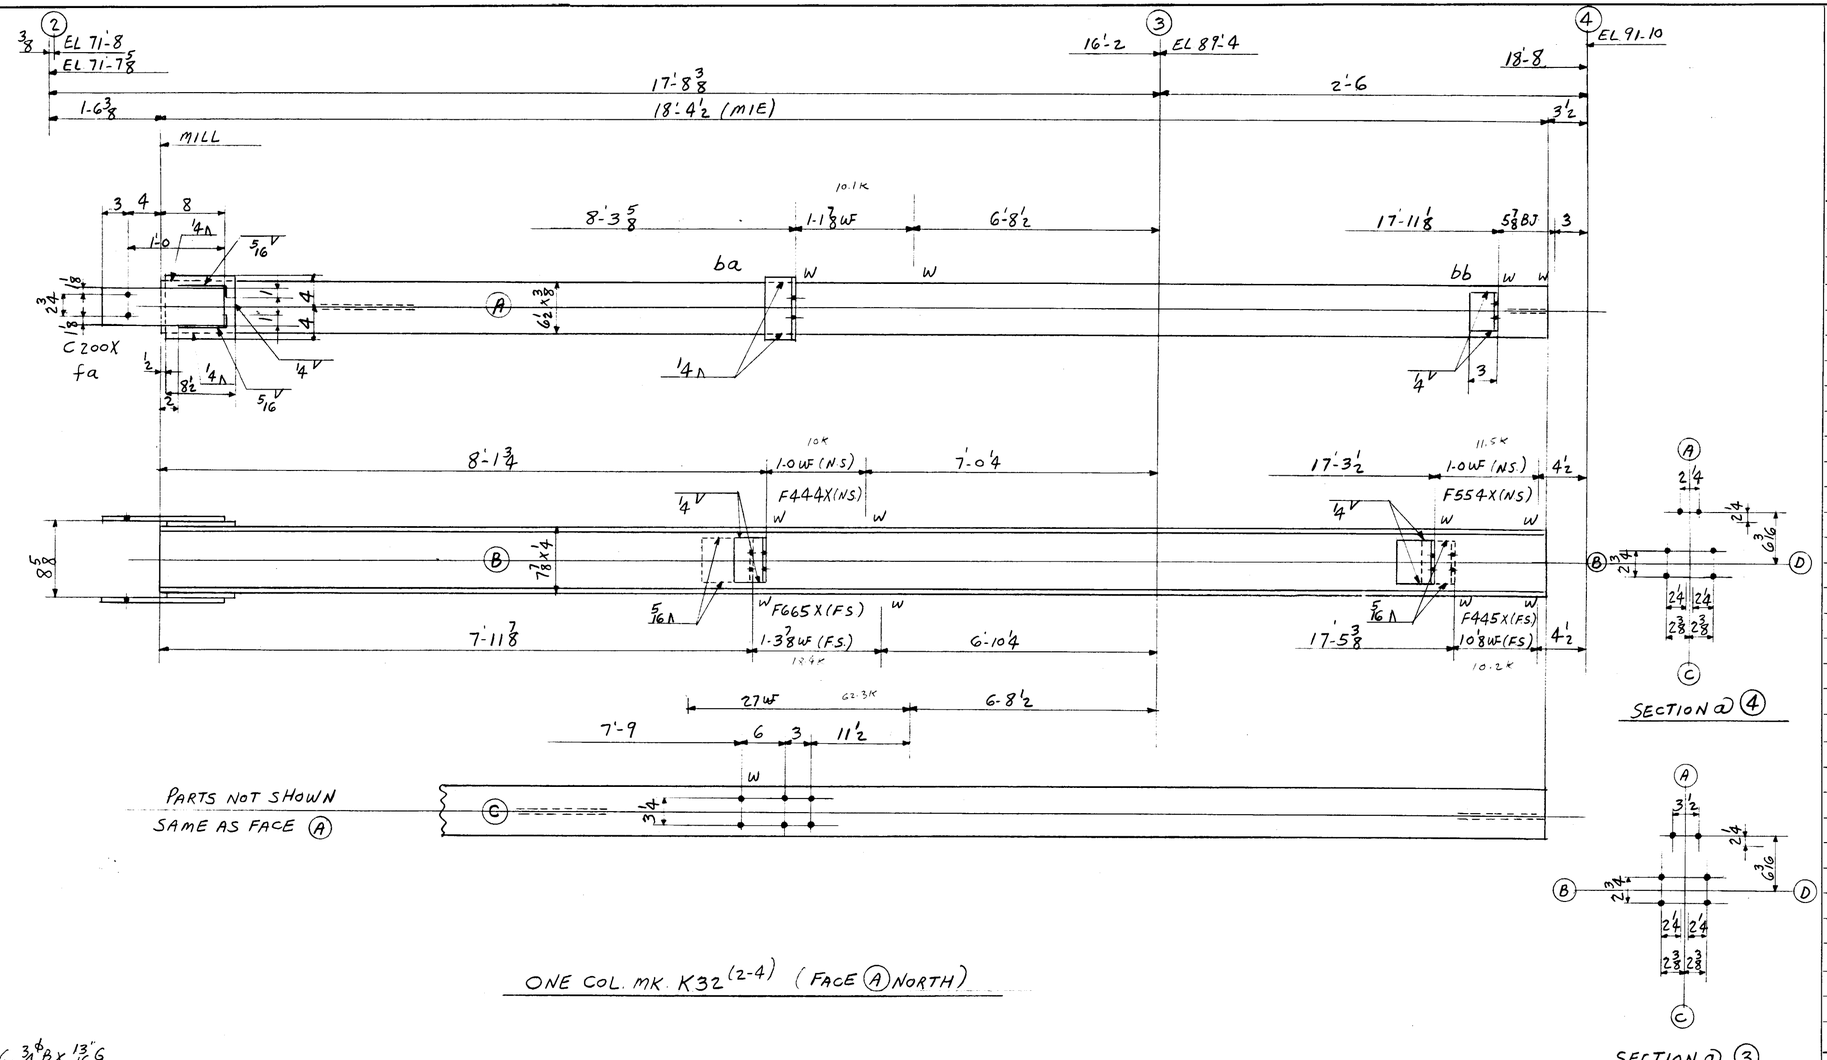

ONE COL. MK. K32 (2-4) (FACE (A) NORTH)

SECTION @ (4)

SECTION @ (3)

6-3/4 ϕ x 13/16 G

LEHIGH STRUCTURAL STEEL CO.

ALLENTOWN, PA.

NAME OF STRUCTURE

THE HARTFORD PUBLIC LIBRARY
HARTFORD, CONNECTICUT

WEIGHT	NO. PCS.	ASS'M MK.	SHAPE	LENGTH		REMARKS	ORDERED
	ONE	COL MK. K32 (2-4)					
44	1		8 WF 24	18	4 1/2	MIE	STK-CUT 18-4 1/4
16	2	C200X	PS. 5 x 3/8	1	3	·	
14	2	fa	Fills. 8 x 3/8	0	8 1/2	·	
7	1	ba	L 4 x 4 x 3/8	0	8	·	
4	1	bb	L 4 x 3 x 3/8	0	5	·	
7	1	F444X	L 4 x 4 x 1/2	0	6 1/4	·	
12	1	F665X	L 6 x 4 x 3/4	0	6 1/4	·	
9	1	F554X	L 5 x 3 1/2 x 5/8	0	6 1/4	·	
7	1	F445X	L 4 x 4 x 1/2	0	6 1/4	·	
3	PAINT						
521	TOTAL						

TOTAL	ORD.	PLATES	STD	BOLT	RIV.	BAR	SM. STD.	PAINT
521		14	488			16		3

RIVETS	NONE	DET HJS	DATE 10-8-54
OPEN HOLES	13/16 ϕ	CHK'R CZ	DATE 11-26-54
		IN CHARGE	CLF

REVISIONS

CONTRACT NO. 4090

SHEET NO. C200

LOT 9

WELD