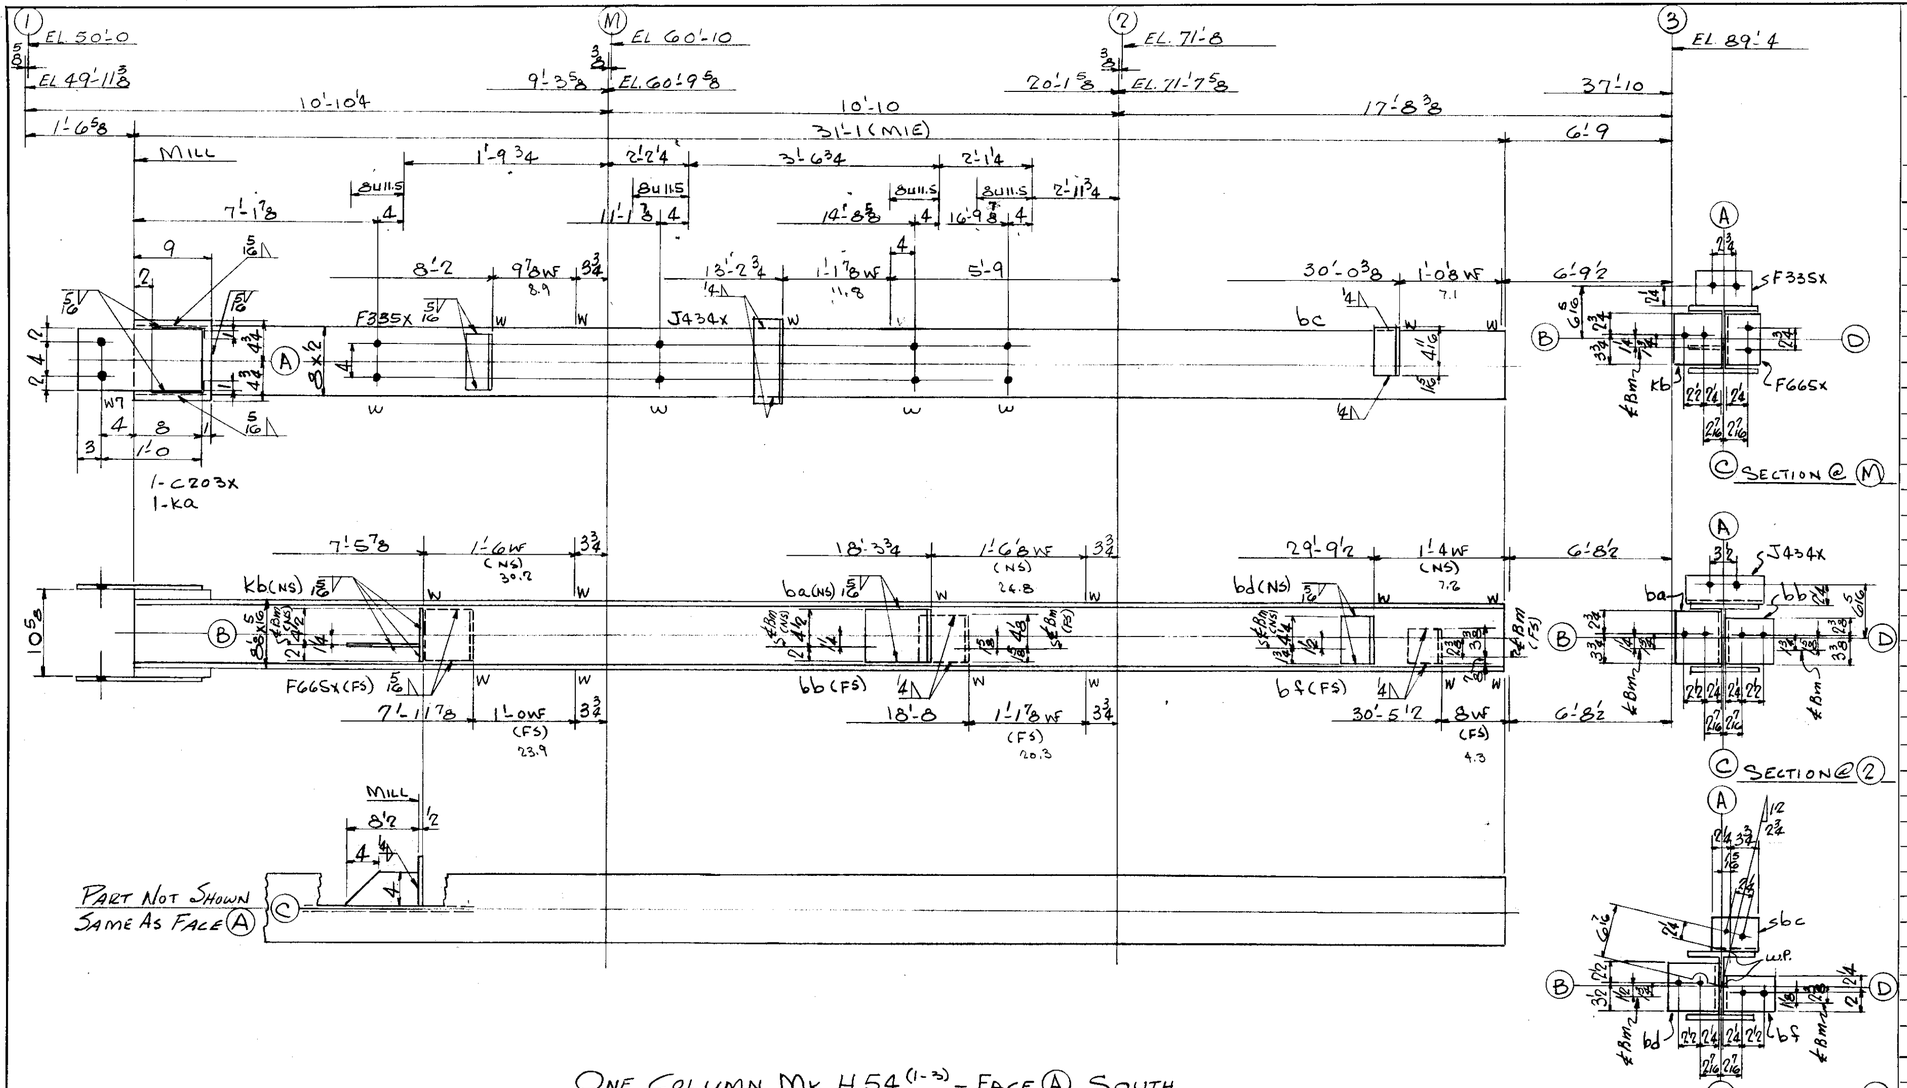

ONE COLUMN MK. H54 (1-3) - FACE A SOUTH

8-3/4"ϕ B x 3/4 Gr.

LEHIGH STRUCTURAL STEEL CO.
ALLENTOWN, PA.

NAME OF STRUCTURE
THE HARTFORD PUBLIC LIBRARY
HARTFORD - CONNECTICUT

WEIGHT	NO. PCS.	ASS'M MK.	SHAPE	LENGTH		REMARKS	ORDERED
			ONE COL. MK H54 (1-3)				
1089	1		8WF 35	31	1	(MIE)	31'1/4
27	2	C203X	PL 8x3/8	1	3		
61	2	ka	FILL 9x1'4	0	9 1/2	(MIE)	
4	1	F335X	L 4x3x3/8	0	6'4		
6	1	Kb	PL 6x1/2	0	6'2		
5			PL 4x1/2	0	8'2	(MIE)	
12	1	F665X	L 6x4x3/4	0	6'4		
18	1	ba	L 8x6x3/4	0	6'2		
14	1	bb	L 6x6x3/4	0	5 3/4		
5	1	bc	L 4x4x3/8	0	6		
8	1	bd	L 6x4x1/2	0	6		
4	1	bf	L 6x4x3/8	0	4'4		
7	1	J434X	L 4x4x3/8	0	9		
6		PAINT					
1266		TOTAL					

TOTAL	ORD.	PLATES	STD	BOLT	RIV.	BAR	SM. STD.	PAINT
1266	1089	99	72					6

REVISIONS

CONTRACT NO. 4090

SHEET NO. C68.

~~RIVETS~~

OPEN HOLES 13/16"ϕ

DET LWS DATE 10-18-54

CHK'RCZ DATE 11-26-54

IN CHARGE FISHER

LOT 5 WELD