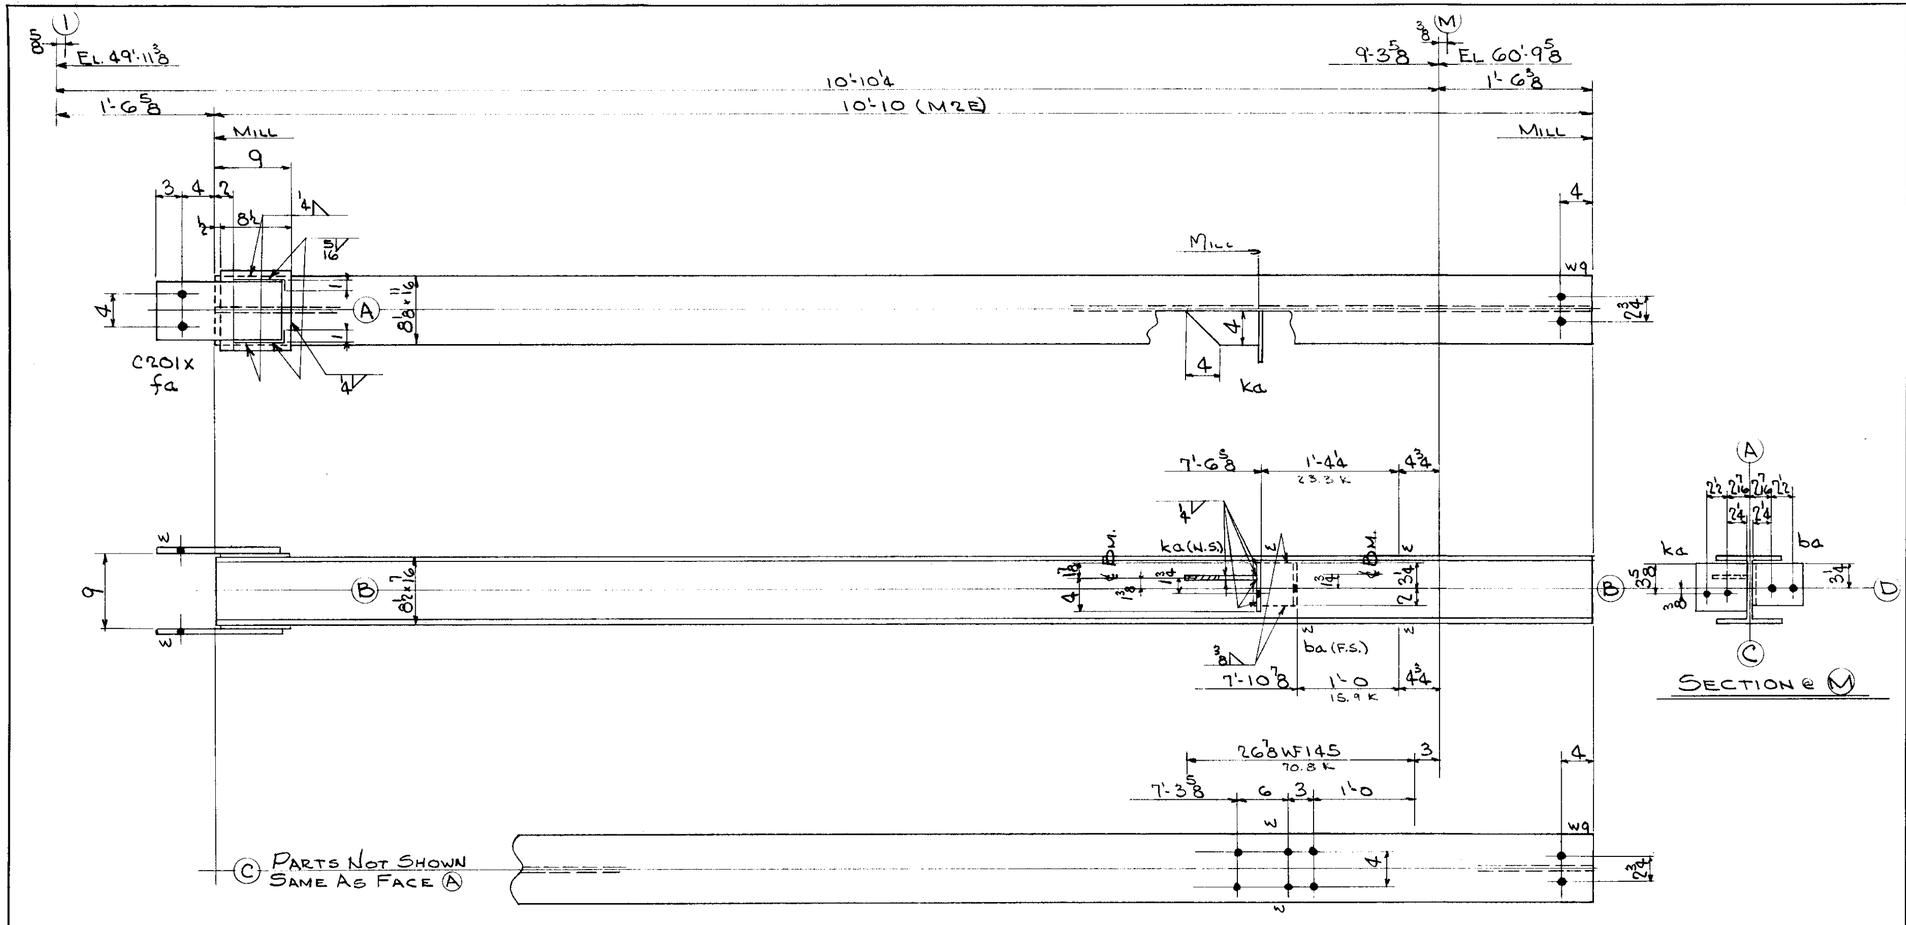

ONE COLUMN - MK. H56(1-M) FACE (A) SOUTH

4-3/4ϕ B x 1 1/16 G.
6- do x 1 BS.

LEHIGH STRUCTURAL STEEL CO.
ALLENTOWN, PA.

NAME OF STRUCTURE
THE HARTFORD PUBLIC LIBRARY
HARTFORD · : · CONNECTICUT

WEIGHT	NO. PCS.	ASS'M MK.	SHAPE	LENGTH		REMARKS	ORDERED
			ONE COLUMN MK. H56 (1-M)				
522	1		8WF48	10	10	(M2E)	10'-10 1/2
21	2	C201x	PL. 6 1/2 x 3/8	1	3		
11	2	fa	FILL - 8 1/2 x 1/4	0	9 1/2		
13	1	ba	L - 6 x 6 x 3/4	0	5 1/4		
5	1	ka	PL. 5 7/8 x 1/2	0	6		
5			PL. 4 x 1/2	0	8 1/2	M.E	
3	PAINT						
580	TOTAL						

TOTAL	ORD.	PLATES	STD	BOLT	RIV.	BAR	SM. STD.	PAINT
580	522	42	13					3

REVISIONS

CONTRACT NO.	SHEET NO.
4090	C70

RIVETS NONE
OPEN HOLES 13/16 ϕ

DET RCS DATE 10-4-54
CHK'R CZ DATE 10-30-54
IN CHARGE FISHER

LOTS WELD