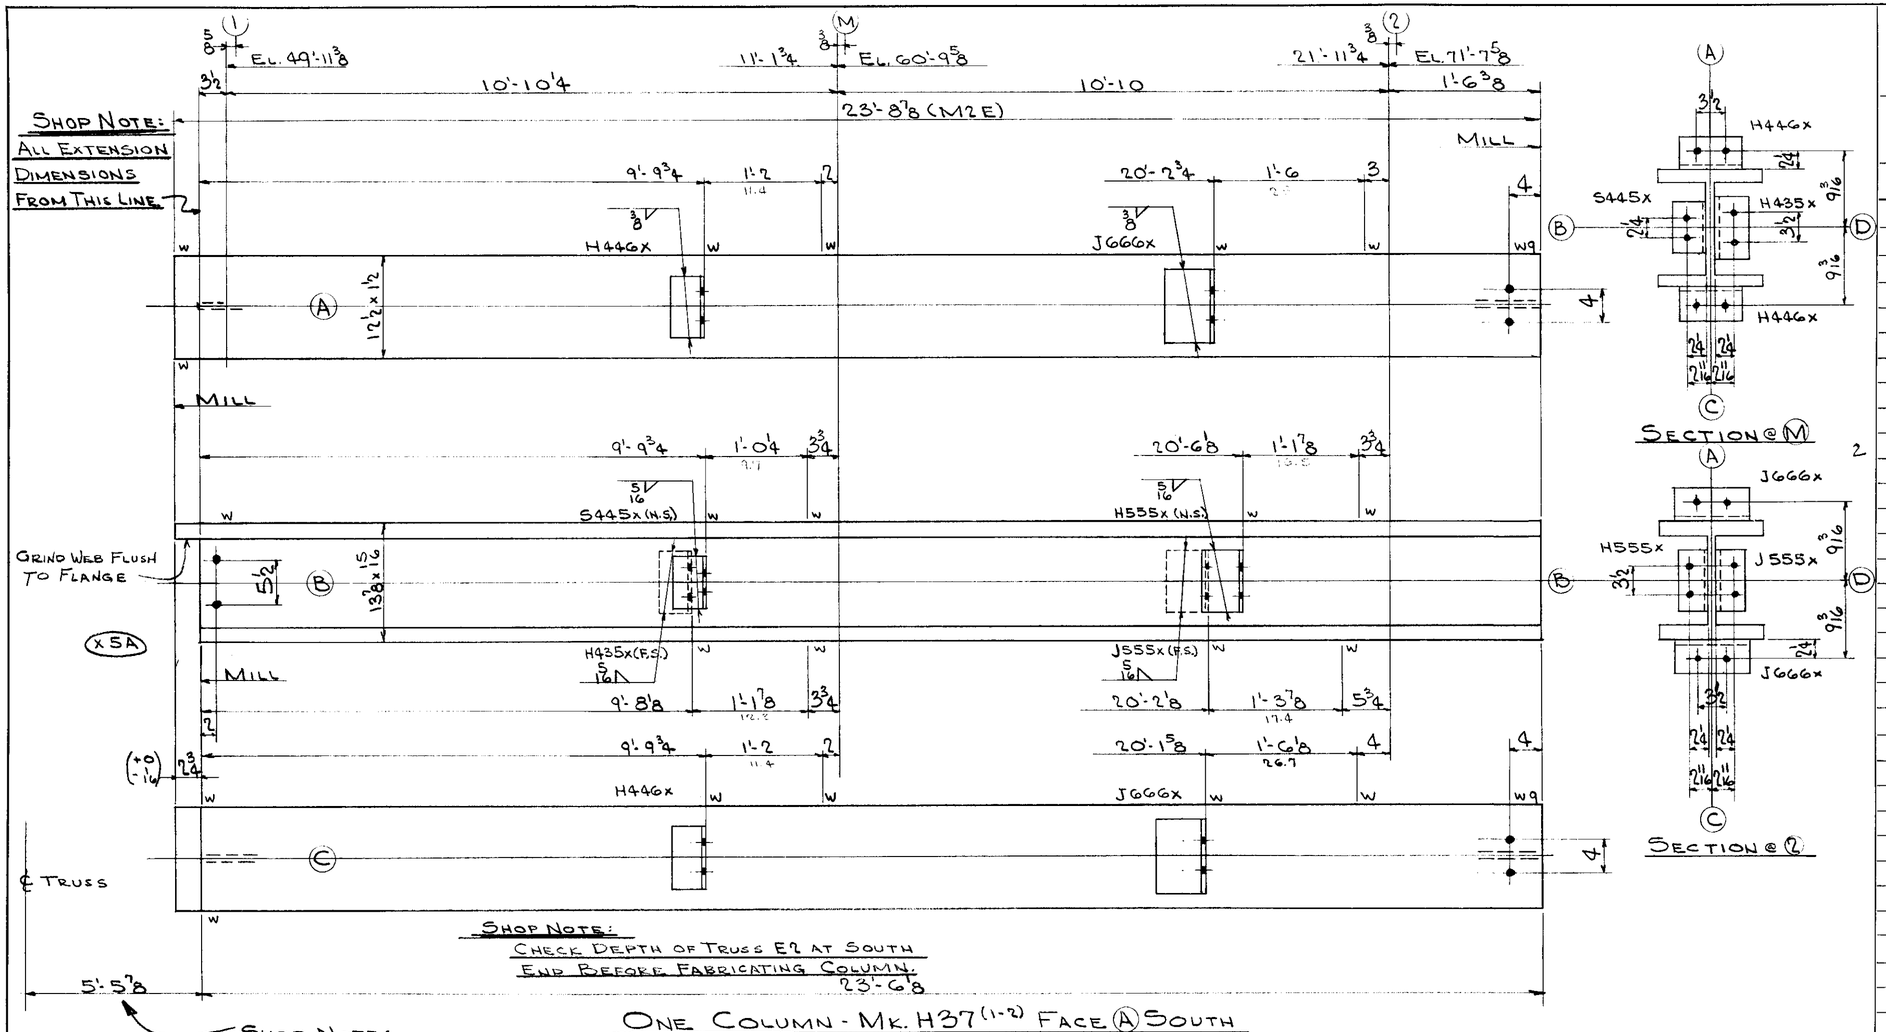

LEHIGH STRUCTURAL STEEL CO.
ALLENTOWN, PA.

NAME OF STRUCTURE
THE HARTFORD PUBLIC LIBRARY
HARTFORD CONNECTICUT

WEIGHT	NO. PCS.	ASS'M MK.	SHAPE	LENGTH		REMARKS	ORDERED
		ONE COLUMN - MK. H37 (1-2)					
386#	1		12WF161	23	8 7/8	(M2E)	24'-0
16	2	H446x	L- 4 x 4 x 1/2	0	7 1/2		
6	1	H435x	L- 4 x 4 x 3/8	0	7 1/2		
7	1	S445x	L- 4 x 4 x 1/2	0	6 1/4		
35	2	J666x	L- 6 x 4 x 3/4	0	9		
11	1	H555x	L- 5 x 3 1/2 x 5/8	0	7 1/2		
13	1	J555x	L- do	0	9		
20	PAINT						
3972	TOTAL						

TOTAL	ORD.	PLATES	STD	BOLT	RIV.	BAR	SM. STD.	PAINT
3972	386#		88					20

REVISIONS

CONTRACT NO. 4090 | SHEET NO. C86

RIVETS NONE
OPEN HOLES 13/16 ϕ

DET R.C.S. DATE 10-14-54
CHK'R CZ DATE 11-4-54
IN CHARGE FISHER

LOT 5 WELD