11/164

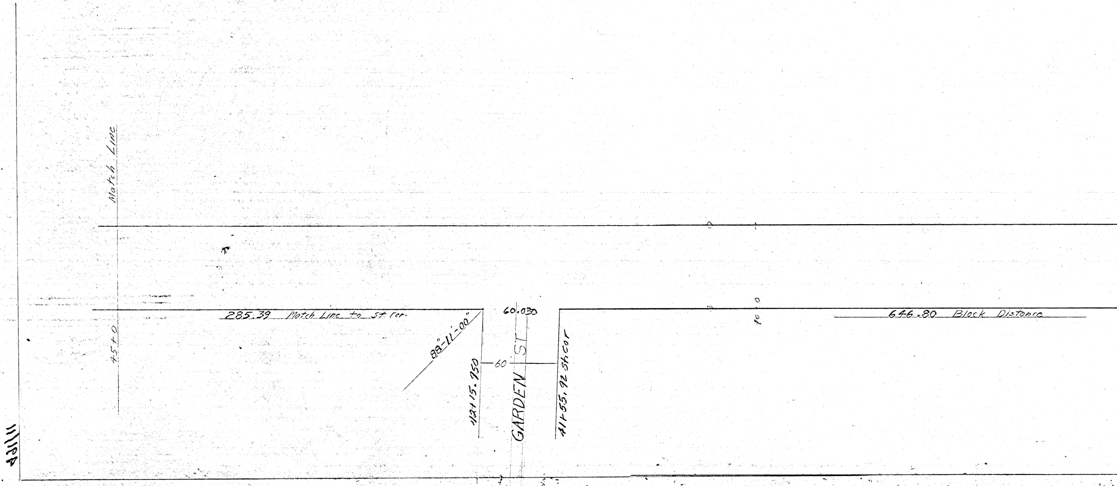
Match Line
45+0
285.39 Match Line to St. Cor.
88°-11'-00"
42+15.950
60.030
60
GARDEN ST
41+55.92 St. Cor
646.80 Block Distance

11/164

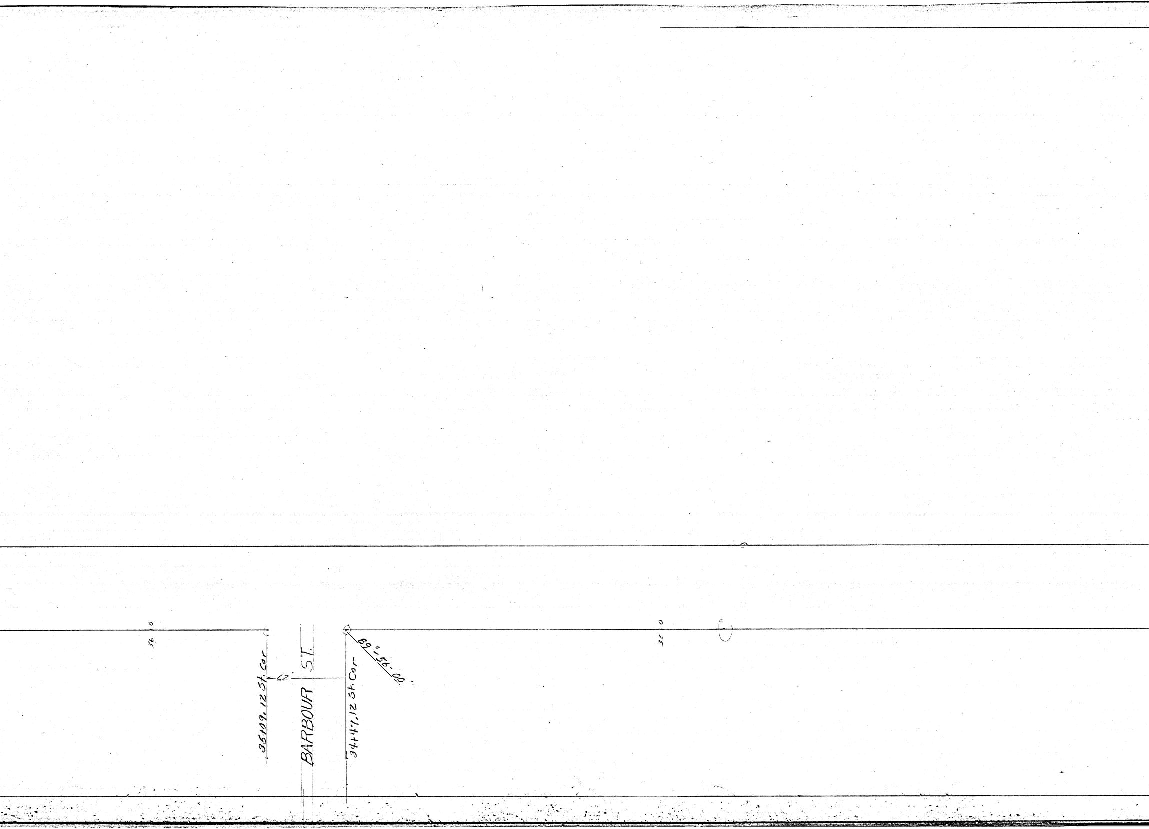
36
35+09.12 St. Cor
62'
BARBOUR ST.
34+47.12 St. Cor
89°56'00"
32

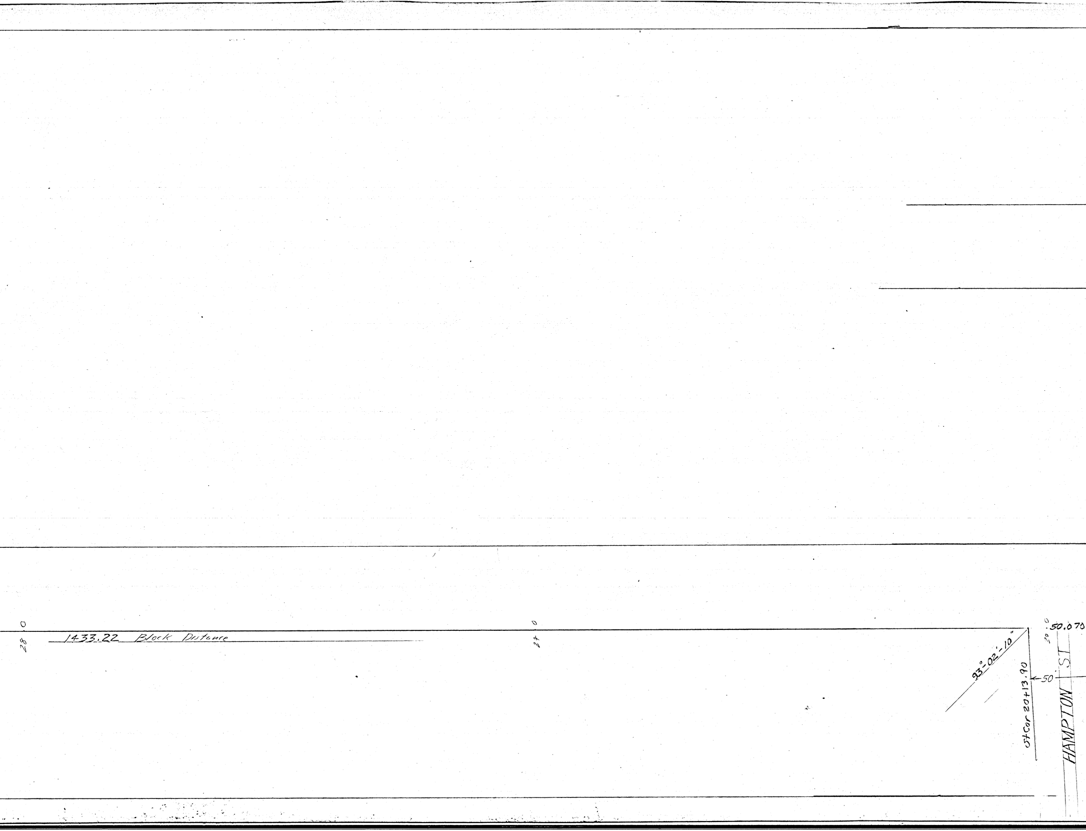
28 0
1433.22 Block Distance
27 0
93°-02'-10"
St Cor 20+13.90
50
20 0
50.070
HAMPTON ST

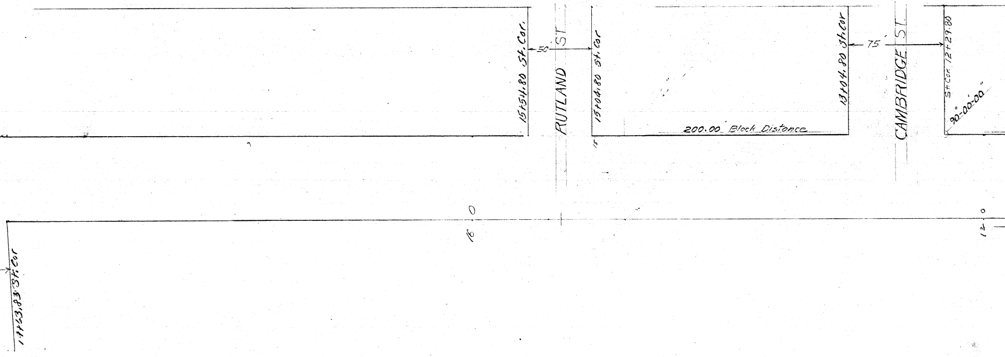
15+54.80 St. Cor.
50'
RUTLAND ST.
15+04.80 St. Cor
13+04.80 St. Cor
75'
CAMBRIDGE ST.
St Cor 12+29.80
90°-00'-00"
200.00' Block Distance
15
16 0
12 0
17+63.83 St. Cor

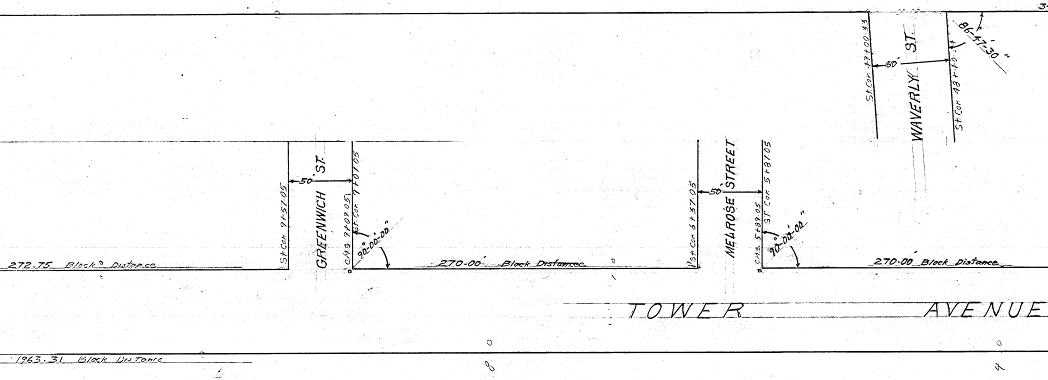
St Cor 47+00.33
60'
WAVERLY ST.
St Cor 48+40.4
86°-47'-30"
St Cor 9+51.05
50'
GREENWICH ST.
CMS 9+09.05
St Cor 9+07.05
90°-00'-00"
St Cor 5+37.05
50'
MELROSE STREET
CMS 5+89.05
ST Cor 5+87.05
90°-00'-00"
272.75 Block Distance
270.00' Block Distance
270.00 Block Distance
TOWER AVENUE
1963.31 Block Distance

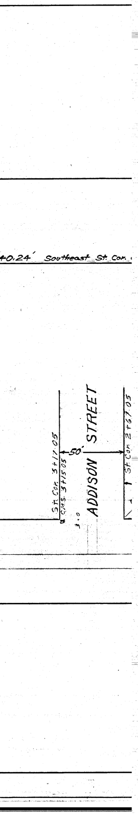
40.24´ Southeast St. Cor.
St. Cor. 3+17.05
CMS. 3+15.05
50´
3.0
ADDISON STREET
St. Cor. 2+67.05